


NEHORĽAVÝ KONŠTRUKČNÝ CELOK
POŽIARNA VÝŠKA $h_p=4,35\text{ m}$

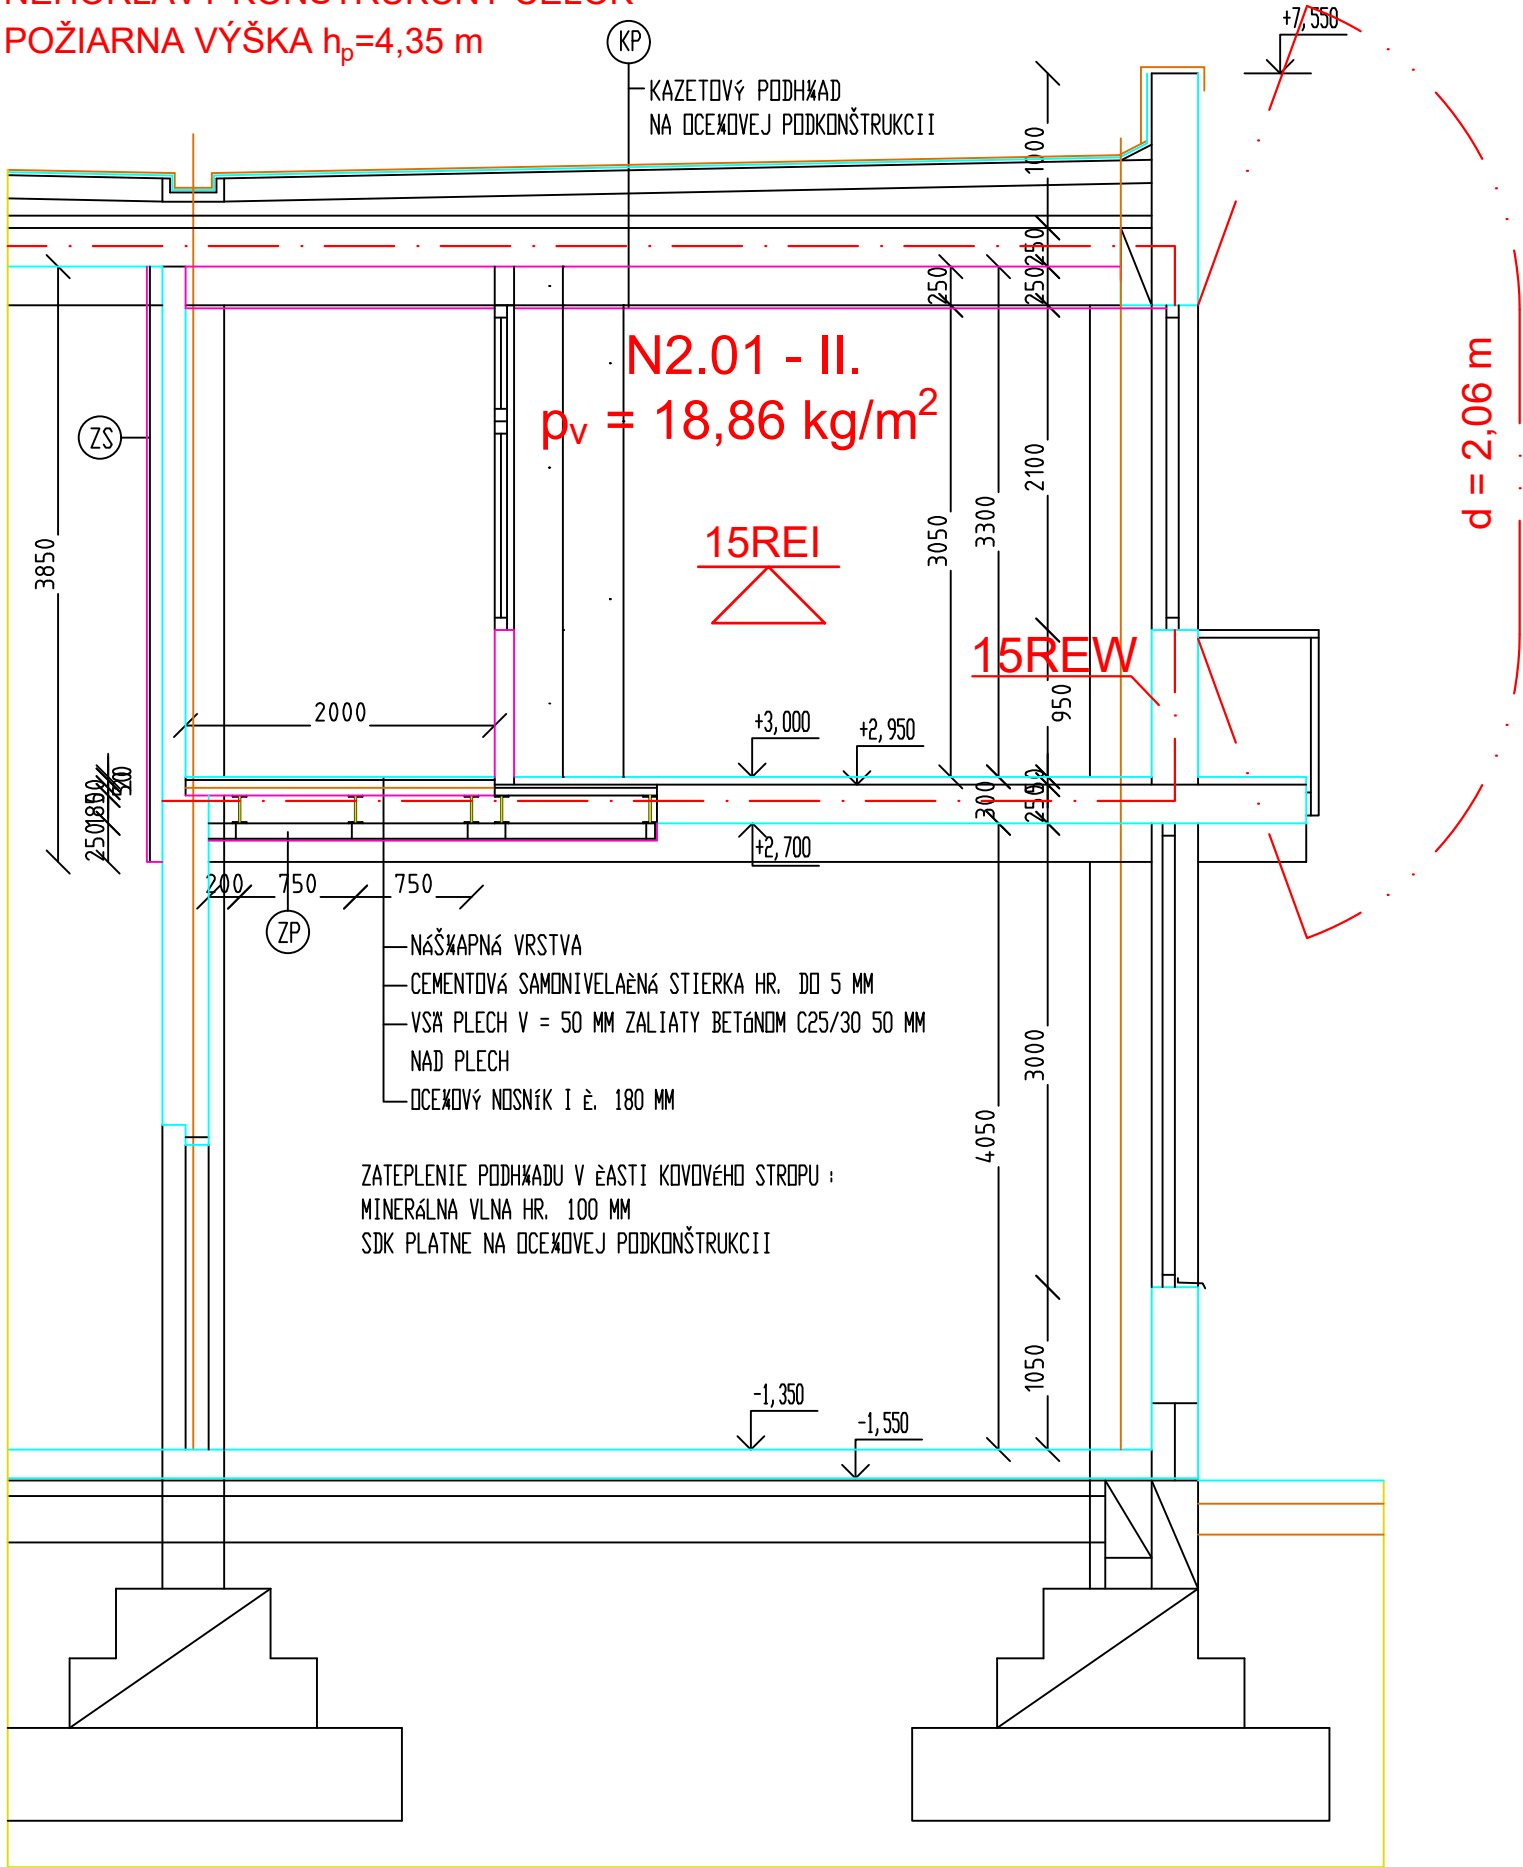

LEGENDA PBS

N1.01 - I.	OZNAČENIE POŽ. ÚSEKU
30REI	POŽADOVANÁ POŽ. ODOLNOSŤ POŽ. STROPU
30REW	POŽADOVANÁ POŽ. ODOLNOSŤ OBVODOVEJ STENY
---	HRANICA POŽIARNEHO ÚSEKU
---	HRANICA POŽ. NEBEZPEČNÉHO PRIESTORU

HL. INŽINIER PROJEKTU:	ING. JÁN KÚTIK
VYPRACOVAL:	ING. JÁN HALAJ
ZODP. PROJEKTANT:	ING. JÁN HALAJ
INVESTOR:	Verejná knižnica Mikuláša Kováča, Jilemnického 1710/48, 974 01 Banská Bystrica
STAVBA:	VEREJNÁ KNIŽNICA MIKULÁŠA KOVÁČA - REKONŠTRUKCIA VNÚTORNÝCH PRIESTOROV 2.NP- KREATIV A MIESTNOSŤ PRE DETI, JILEMNICKÉHO 1710/48, BANSKÁ BYSTRICA
PROTIPOŽIARNA BEZPEČNOSŤ STAVBY	
OBSAH:	PÔDORYS 2.NP

 ŠPO HALAJ	
FORMÁT	A3
DÁTUM	07/2026
STUPEŇ	PD DRS
ARCH.CÍSLO	
MIERKA	č.v.
1 : 50	03

REZ A - A