


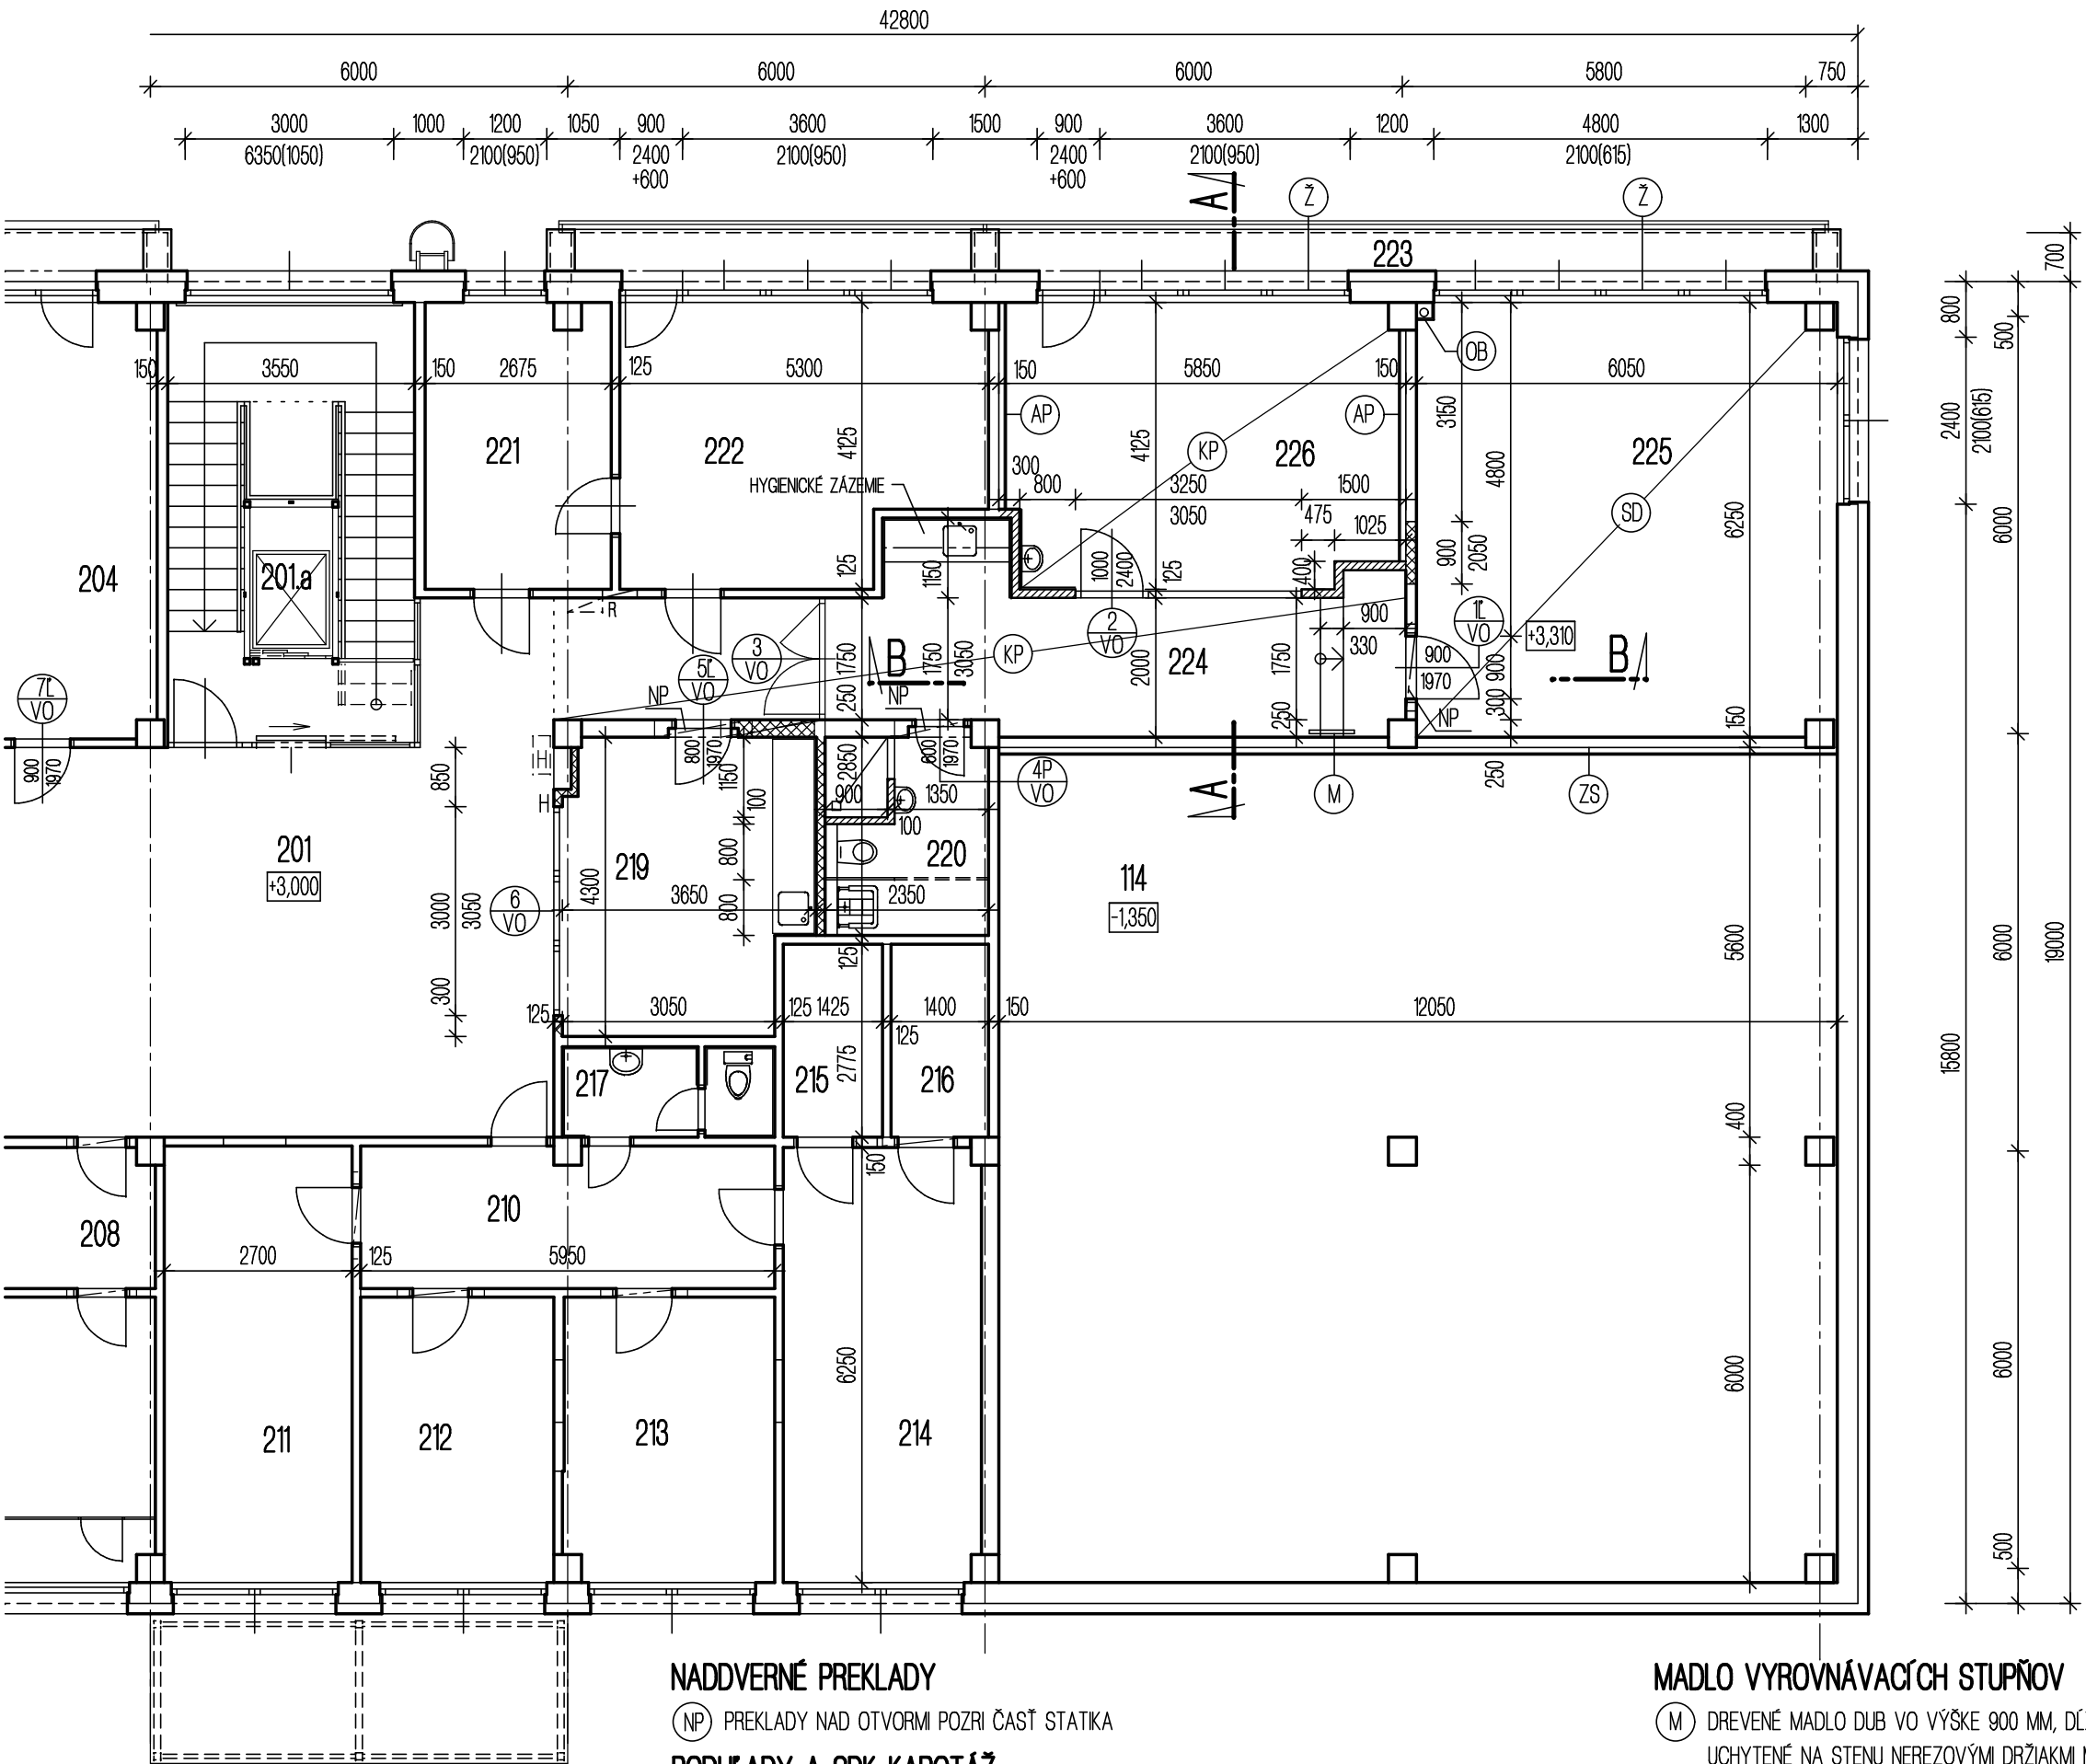

NADDOVERNÉ PREKLADY

(NP) PREKLADY NAD OTVORMI POZRI ČASŤ STATIKA

PODHLÁDZ A SDK KAPOTÁŽ

(KP) KAZETOVÝ PODHLÁD, M.Č. 224 PLOCHA 25,32 M², M.Č. 226 PLOCHA 23,35 M²

(SD) PODHLÁD Z SDK PLATNÍ M.Č. 225 PLOCHA 37,66 M²

(OB) OBLOŽENIE KANALIZAČNEJ RÚRY SDK OBKLADOM NA OCEĽOVEJ PODKONŠTRUKCII, M.Č. 225, 1,60 M²

MADLO VYROVNÁVACÍCH STUPŇOV

(M) DREVENÉ MADLO DUB VO VÝŠKE 900 MM, DĹŽKA 700 MM, UCHYTENÉ NA STENU NEREZOVÝMI DRŽIAKMI MADLA 2 KUSY

LEGENDA MIESTNOSTÍ

Č.M.	ÚČEL MIESTNOSTI	PLOCHA	POVRCHOVÁ ÚPRAVA			POZNÁMKA
			PODLAHY	STIEN	STROPU	
210	CHODBA - ADMINISTRATÍVA	12,19	PŮVODNÁ	PŮVODNÁ	PŮVODNÁ	
211	KANCELÁRIA	17,52				
212	KANCELÁRIA	11,37				
213	KANCELÁRIA	12,34				
214	KANCELÁRIA	17,71				
215	SERVER	3,95				
216	SKLAD	3,88				
217	WC ZAMESTNANCI	3,80	VINYL. HETEROG. PODL. PVC SOKEL	OM. HLADKÁ SADROVÁ, VNÚTOR. MAĽOVKA	PENETRAČ. NÁTER, KAZETOVÝ PODHLÁD	KER. OBKL. ZA LINKOU
219	DENNÁ MIESTNOSŤ ZAMESTNANCI	14,63				
220	UPRATOVACIA KOMORA	6,50	VINYL. HETEROG. PODL.	OM. HLADKÁ SADROVÁ, VNÚT. MAĽ., K.O.=2000MM	PENETRAČ. NÁTER, KAZETOVÝ PODHLÁD	K.O. = 2000 MM
221	KANCELÁRIA	10,87	PŮVODNÁ	PŮVODNÁ	PŮVODNÁ	
222	KANCELÁRIA	19,58	PŮVODNÁ	PŮVODNÁ	PŮVODNÁ	
223	BALKÓNY	24,22	PŮVODNÁ			
ÚPRAVA PŮVODNÝCH TECHNOLOGICKÝCH MIESTNOSTÍ						
224	CHODBA	25,32	VINYL. HETEROG. PODL. PVC SOKEL	OM. HLADKÁ SADROVÁ, SDK PRIEČKA, VNÚT. MAĽ.	PENETRAČ. NÁTER, KAZETOVÝ PODHLÁD	
225	MIESTNOSŤ PRE DETI	37,66	VINYL. HETEROG. PODL. PVC SOKEL	OM. HLADKÁ SADROVÁ, VNÚTOR. MAĽOVKA	PENETRAČ. NÁTER, SÁDROKART. PODHLÁD	
226	KREATIV	23,35	VINYL. HETEROG. PODL. PVC SOKEL	OM. HLADKÁ SAD., SDK PRIEČKA, VNÚT. MAĽ., K.O.	PENETRAČ. NÁTER, KAZETOVÝ PODHLÁD	KER. OBKL. ZA UMYV., 2,50 M²

LEGENDA

XXXXXXXX ZAMUROVANIE DVERNÉHO OTVORU MURIVOM Z PRESNÝCH TVÁRNIC HR. 150 A 250 MM NA UNIVERZÁLNU TENKOVRSŤOVÚ MALTU

NOVÁ DELIACA PRIEČKA Z PRESNÝCH TVÁRNIC HR. 125 MM NA UNIVERZÁLNU TENKOVRSŤOVÚ MALTU

////////// NOVÁ PRIEČKA HR. 125 MM DĹ. 1050 MM Z SDK PLATNÍ S VÝPLŇOU ZVUKOVOU IZOLÁCIU HR. 50 MM

DELIACA PRIEČKA Z SDK SO ZASKLENOU STENOU S DVERAMI, ZASKLENÍM ČÍRYM SKLOM HR. 10 MM, ROZM. 3250/3050 MM

JEDNOKRÍDLOVÉ DVERE ROZM. 900/2050 MM, OSTATNÉ ZASKLENIE PEVNÉ

(ZS) ZATEPLENIE STENY NA 2.N.P. V STYKU S NEVYKUROVANÝM PRIESTOROM PLOCHA 47,00 M²

KOMBIDOSKA HR. 100 MM (POLYSTYRÉN HR. 80 MM A DREVOCEMENTOVÁ DOSKA HR. 20 MM)

(ZP) ZATEPLENIE PODHLÁDU V ČASTI KOVOVÉHO STROPU, M.Č. 225 PLOCHA 37,66 M² A M.Č. 224, 226 PLOCHA 19,0 M²

MINERÁLNA VLNA HR. 100 MM

SDK PLATNE NA OCEĽOVEJ PODKONŠTRUKCII

(AP) AKUSTICKÁ PREDSTENA - ZVUKOVÁ IZOLÁCIA KNAUF HR. 75 MM A 2x12,5 MM SDK DIAMOND KNAUF

(Ž) EXTERÉROVÉ ŽALÚZIE Z90

HLAV. PROJEKTANT:	ING. JÁN KÚTIK			
ZODP. PROJEKTANT:	ING. STANISLAVA MIKOVÁ			
INVESTOR:	VEREJNÁ KNIŽNICA MIKULÁŠA KOVÁČA JILEMNICKÉHO 1710/48, BANSKÁ BYSTRICA			
STAVBA: VEREJNÁ KNIŽNICA MIKULÁŠA KOVÁČA - REKONŠTRUKCIA VNÚTORNÝCH PRIESTOROV 2.NP - KREATIV A MIESTNOSŤ PRE DETI, OBJEKT: JILEMNICKÉHO 1710/48, BANSKÁ BYSTRICA		FORMÁT	3 A4	Č. PARÉ
VÝKRES: PŮDORYS 2.N.P. - NOVÝ STAV		DÁTUM	07/2026	
		STUPEŇ	PD DRS	
		ČASŤ	ARCH.	
		MIERKA	Č. VÝKRESU 1:100 A 03	