



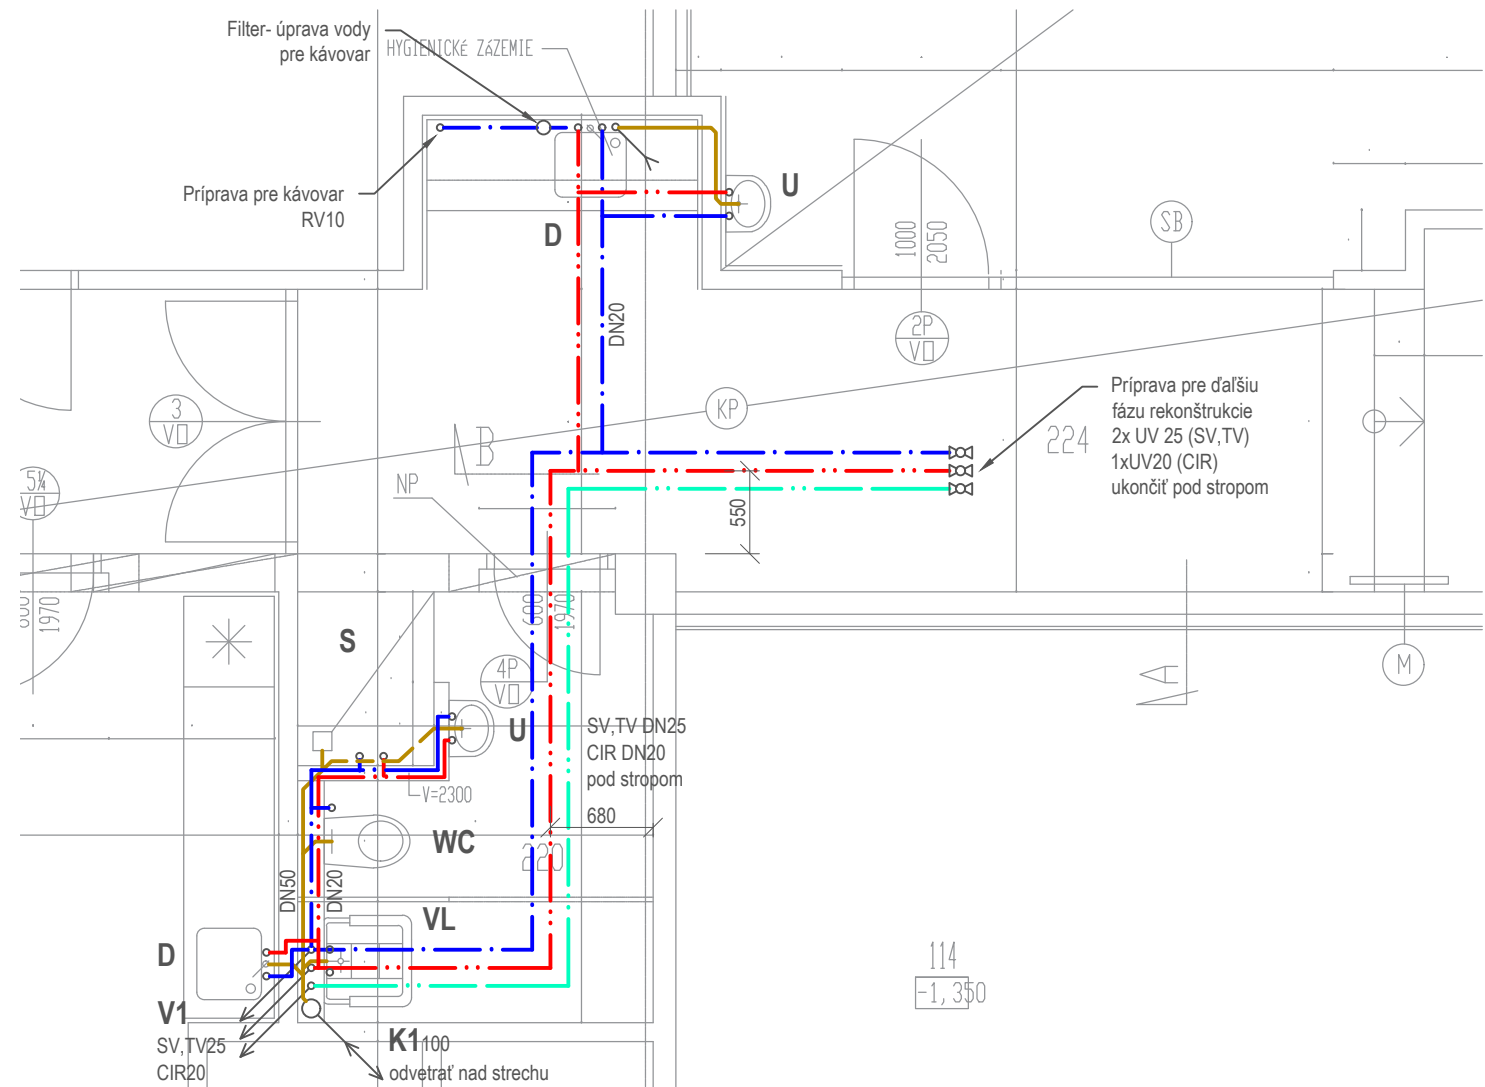

PÔDORYS 2.NP - PREDMET RIEŠENIA
M 1:50

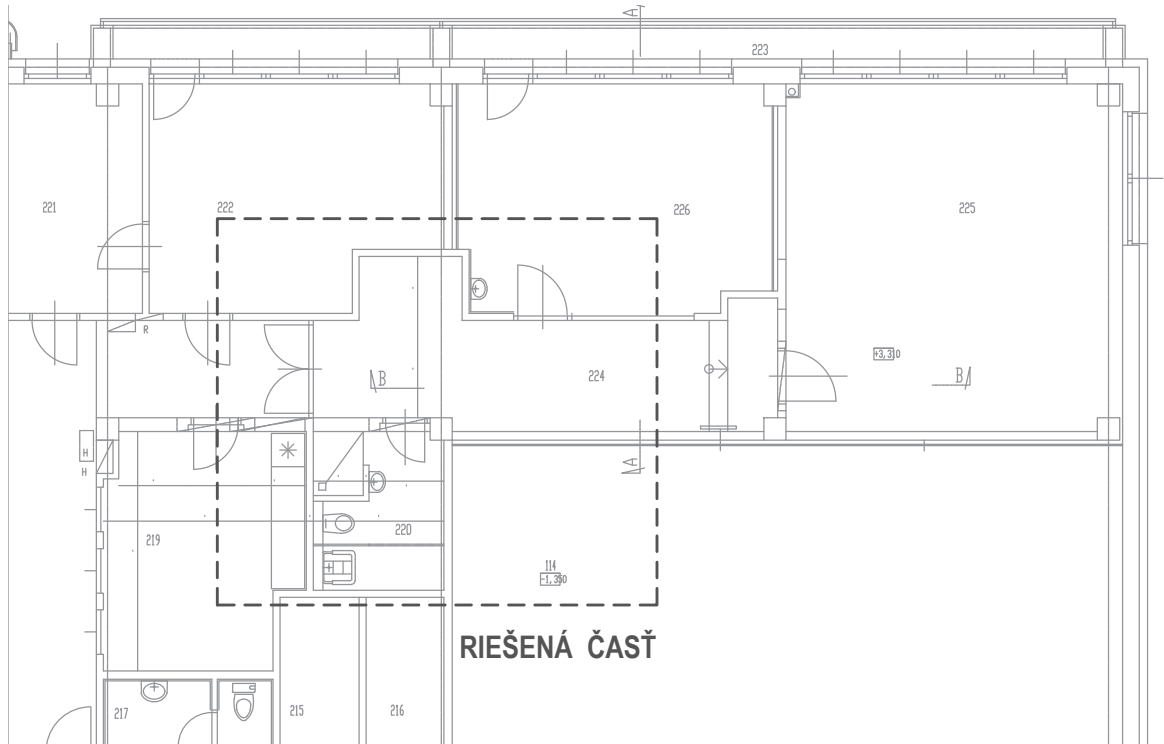

PÔDORYS 2.NP

LEGENDA MIESTNOSTÍ

č. M.	DEEL MIESTNOSTI	PLOCHA
101	SKLAD	292, 27
102	PREDSTIEĎ + WC	6, 87
103	UPRATOVACIA KABÍNA	1, 26
104	DENNÁ MIESTNOSŤ	17, 40
105	UMÝVAREĎ, SPRCHA	6, 00
106	SKLAD	71, 30
107	SKLAD	33, 88
108	DIELŇA	36, 90
109	DIELŇA	37, 83
110	ZADVERIE	18, 31
111	VESTIBUL, SCHODISKO	67, 21
112	VÝTAHOVÁ ŠACHTA	3, 22
113	KOTOLŇA	71, 25
114	SKLAD	136, 03
115	SKLAD	19, 46
116	SKLAD	16, 29
119	SKLAD	85, 50

LEGENDA POTRUBÍ

- STUDENÁ VODA
- TEPLÁ VODA
- CIRKULÁCIA
- KANALIZÁCIA
- KANALIZÁCIA V PODLAHE

- Kx - odpadové potrubie splaškové
- Vx - stúpacie potrubie vodovod
- Hx - stúpacie potrubie požiar. vody
- Dx - odpadové potrubie dažďové

LEGENDA ZARIAĎOVACÍCH PREDMETOV

- WC - ZÁVESNÉ WC (Geberit duofix), napojenie SV:DN15,SK:DN100
- U - UMÝVADLO, napojenie SV,TV:DN20 (RV15), SK:DN50
- D - DREZ, napojenie SV,TV:DN20 (RV15), SK:DN50
- S - SPRCHA

LEGENDA ARMATÚR

- GU - GULOVÝ UZÁVER
- UV - UZATVÁRACÍ VENTIL
- VK - VYPÚŠŤACÍ KOHÚT
- V - VODOMER
- ČK - ČISTIACI KUS

POZNAMKY

- Osi potrubí kótované od finálnych povrchov konštrukcii.
- Pred začatím prác je realizátor povinný nastudovať podrobne dokumentáciu a prípadné chyby a nezrovnalosti v dokumentácii bezodkladne ohlásiť projektantovi.
- Osádzanie zariadení robíť podľa dokumentácie architektúry.

Investor	VEREJNÁ KNIŽNICA MIKULÁŠA KOVÁČA, JILEMNICKÉHO 1710/48, BANSKÁ BYSTRICA		Ing.Martin Gašparik Palkovičova 9 82108 Bratislava		
Miesto stavby	JILEMNICKÉHO 1710/48, BANSKÁ BYSTRICA				
Akcia	VEREJNÁ KNIŽNICA MIKULÁŠA KOVÁČA - REKONŠTRUKCIA				
Stupeň	PROJEKT STAVBY		Zák. číslo	-	Cislo vykresu 02
Profesia	ZDRAVOTECHNIKA		Dátum	09/2026	
Zodp. projektant	Ing. Martin Gašparik		Mierka	1:50	
Vypracoval	Ing. Martin Gašparik		Formát	2xA4	
Výkres	Pôdorys 2.NP		STAVEBNY OBJEKT		