




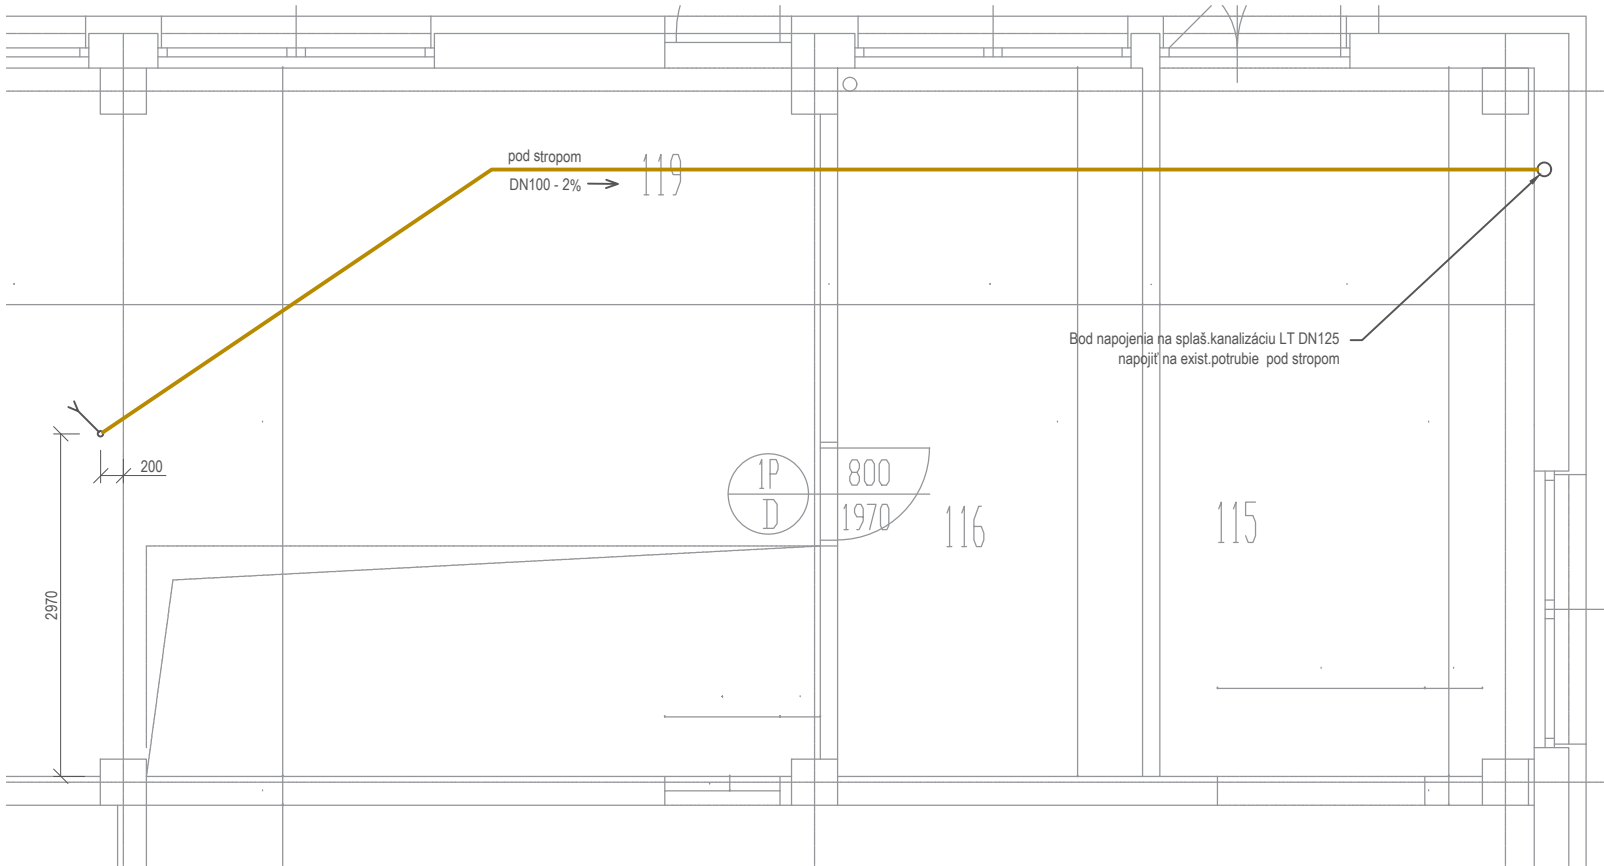

PÔDORYS 1.NP - ČASŤ A
M 1:50

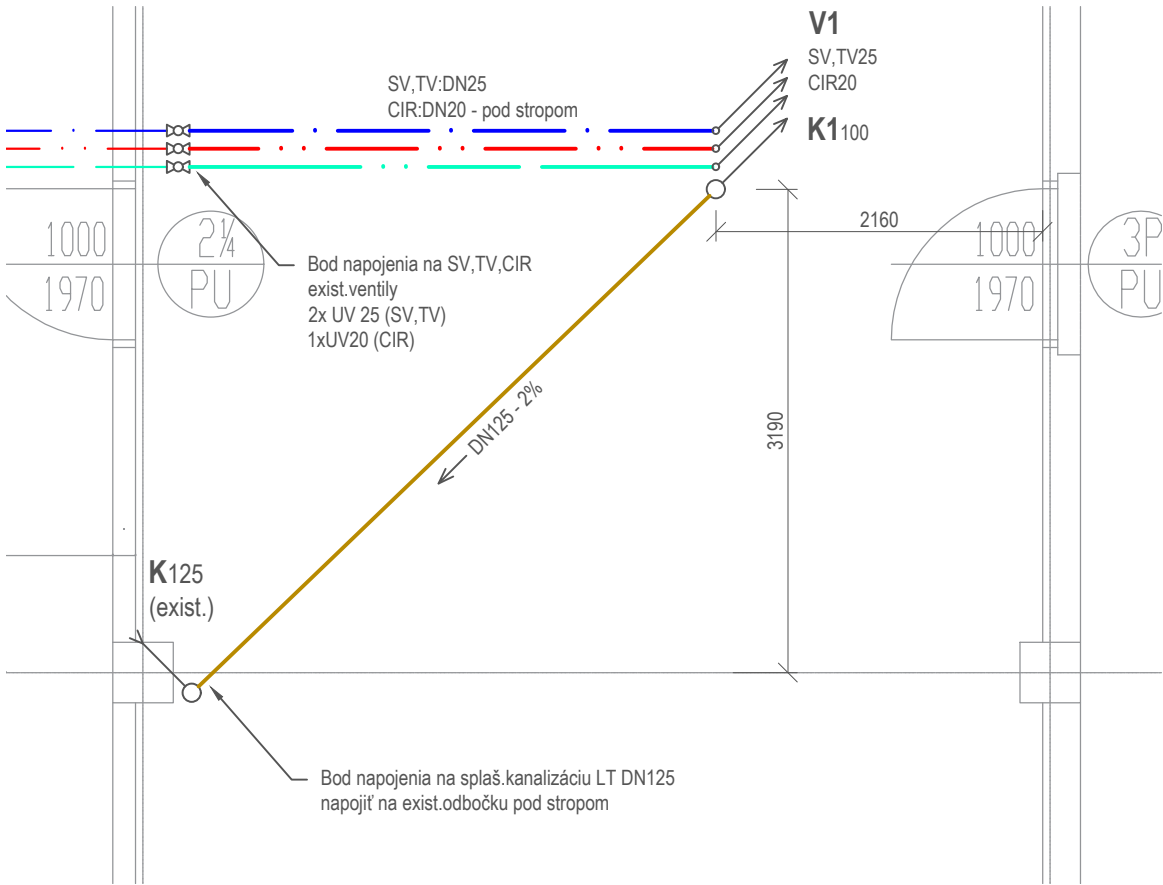

PÔDORYS 1.NP - ČASŤ B
M 1:50

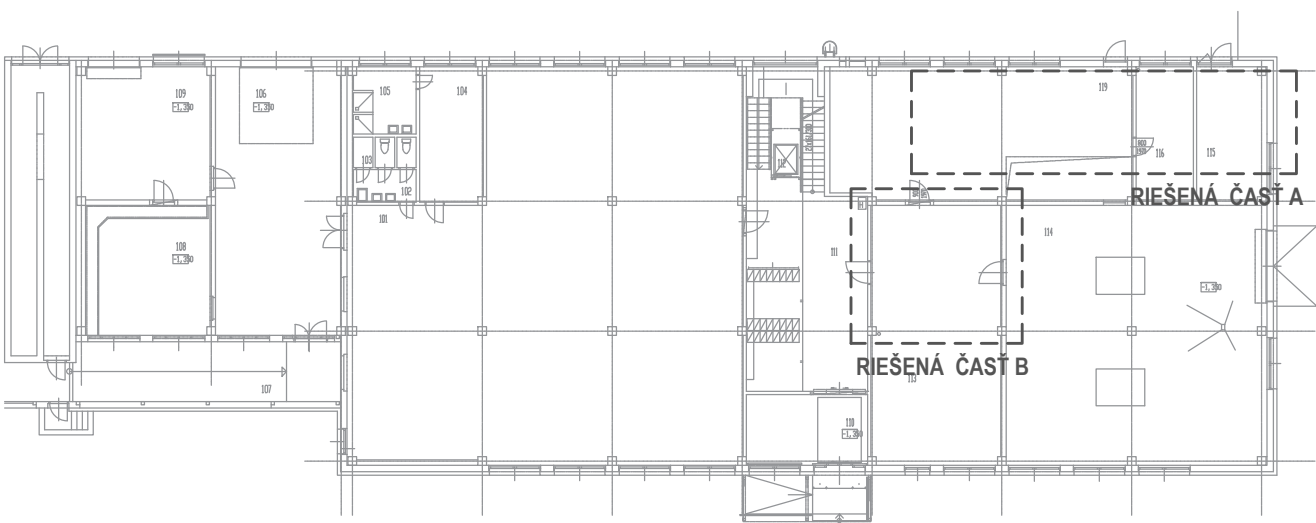

PÔDORYS 1.NP

LEGENDA POTRUBÍ

STUDENÁ VODA

TEPLÁ VODA

CIRKULÁCIA

KANALIZÁCIA

KANALIZÁCIA V PODLAHE

Kx - odpadové potrubie splaškové

Vx - stúpacie potrubie vodovod

Hx - stúpacie potrubie požiar.vody

Dx - odpadové potrubie dažďové

LEGENDA ZARIAĎOVAVÍCH
PREDMETOV

WC - ZÁVESNÉ WC (Geberit duofix),

napojenie SV:DN15,SK:DN100

U - UMÝVADLO, napojenie SV,TV:DN20 (RV15), SK:DN50

D - DREZ, napojenie SV,TV:DN20 (RV15), SK:DN50

S - SPRCHA

LEGENDA ARMATÚR

GU - GULOVÝ UZÁVER

UV - UZATVÁRAČÍ VENTIL

VK - VYPÚŠŤACÍ KOHÚT

V - VODOMER

ČK - ČISTIACI KUS

POZNAMKY

- Osi potrubí kótované od finálnych povrchov konštrukcií.
- Pred začatím prác je realizátor povinný naštudovať podrobné dokumentáciu a prípadné chyby a nezrovnalosti v dokumentácii bezodkladne ohlásiť projektantom.
- Osádzanie zariadení robí podľa dokumentácie architektúry.

LEGENDA MIESTNOSTÍ

č. M.	OBJEKT MIESTNOSTI	PLOCHA
215	SERVER	3,95
216	SKLAD	3,88
217	WC ZAMESTNANCI	3,80
219	DEŇNÁ MIESTNOSŤ ZAMESTNANCI	14,63
220	UPRATOVACIA KOMBINA	6,04
221	KANCELARIA	10,87
222	KANCELARIA	19,58
223	BALKÓN	24,22
OPRAVA PŮVODNÝCH TECHNOLOGICKÝCH MIESTNOSTÍ		
224	CHODBA	18,45
225	MIESTNOSŤ PRE DETI	37,65
226	KREATIV	24,17

Investor	VEREJNÁ KNIŽNICA MIKULÁŠA KOVÁČA, JILEMNICKÉHO 1710/48, BANSKÁ BYSTRICA	Ing.Martin Gašparik Palkovičova 9 82108 Bratislava		
Miesto stavby	JILEMNICKÉHO 1710/48, BANSKÁ BYSTRICA			
Akcia	VEREJNÁ KNIŽNICA MIKULÁŠA KOVÁČA - REKONŠTRUKCIA			
Stupeň	PROJEKT STAVBY	Zák. číslo	-	Cislo vykresu 01
Profesia	ZDRAVOTECHNIKA	Dátum	09/2026	
Zodp. projektant	Ing. Martin Gašparik	Mierka	1:50	
Vypracoval	Ing. Martin Gašparik	Formát	2xA4	
Výkres	Pôdorys 1.NP	STAVEBNY OBJEKT		