


LEGENDA MIESTNOSTI

č.m.	ÚČEL MIESTNOSTI	PLOCHA
210	CHODBA	12,19
211	KANCELARIA	17,52
212	KANCELARIA	11,37
213	KANCELARIA	12,34
214	KANCELARIA	17,71
215	SERVER	3,95
216	SKLAD	3,88
217	WC ZAMESTNANCI	3,80
219	DENNÁ MIEST. ZAM.	14,63
220	UPRATOVACIA KOMORA	6,04
221	KANCELARIA	10,87
222	KANCELARIA	19,58
223	BALKÓN	24,22
ÚPRAVA PŮVODNÝCH TECH. MIESTNOSTI		
224	CHODBA	11,90
225	MIESTNOSŤ PRE DETI	37,65
226	KREATIV	24,17

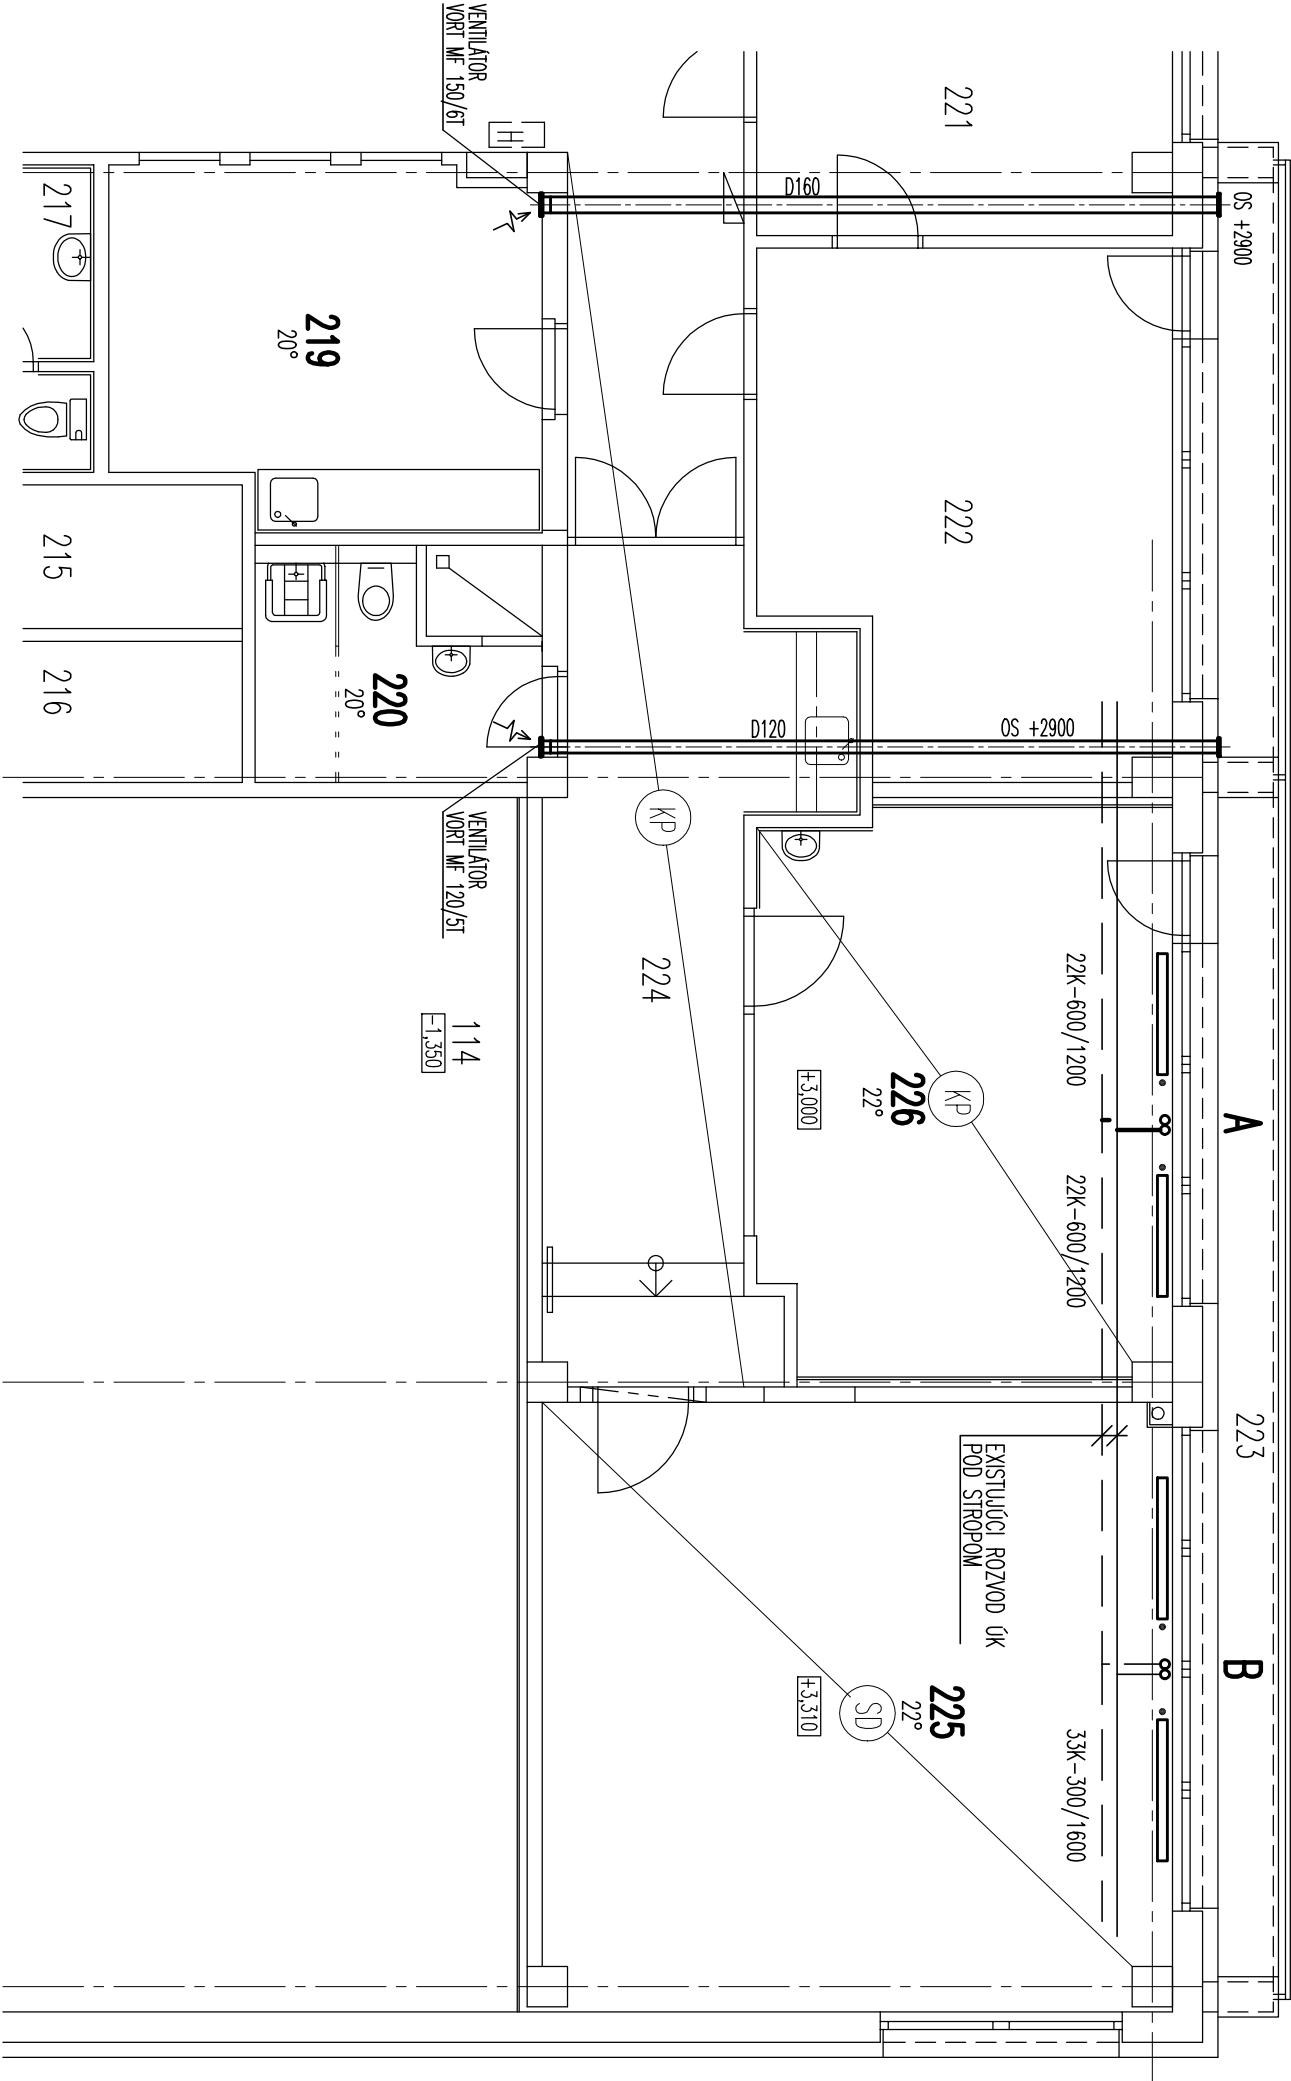


A

B

POZNÁMKY:

- POČAS REALIZÁCIE STAVBY JE POTREBNÉ VYKONNAŤ KONTROLNÉ MERANIA A V PRÍPADE POTREBY NAVRHOVAŤ ROZMERY A DISPOZÍCIU ÚK ZARIADENIA ÚPRAVY
- POČAS REALIZÁCIE STAVBY JE NUTNÉ ZOSÚLAŤ POSTUP S OSTATNÝMI PROFESIAMI (ZTL, EL,...)

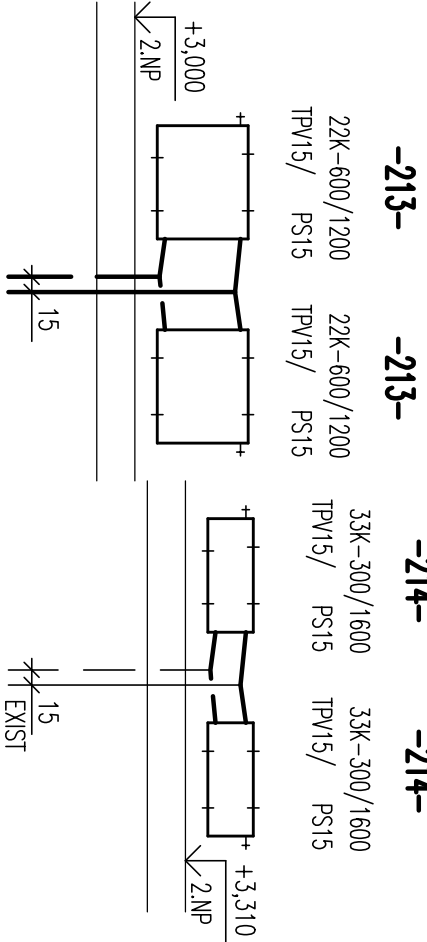

ZODP. PROJEKTANT	VYPRACOVÁV	KRESIL	JK – PROJEKCIA	
Ing. Ján Kútik	Ing. Ján GAUDOŠ	Ing. Ján GAUDOŠ	No úbočí 7	
INVESTOR: VEREJNÁ KNIŽNICA MIKULAŠA KOVAČA, JILEMNICKÉHO 1710/48, B.BYSTRICA			974 09 BANSKÁ BYSTRICA	
STAVBA: VKNM, JILEMNICKÉHO 1710/48, BANSKÁ BYSTRICA			j@projekcie@gmail.com	
REKONŠTRUKCIA VNÚTORNÝCH PRIESTOROV 2.NP			FORMÁT	
KREATIV A MIESTNOSŤ PRE DETI			DÁTUM	
VYKUROVANIE, VZI			STUPEŇ PD	
časti:			PROJ PRE RS	
OBSAH VÝKRESU:			Mierka:	
PŮDORYS 2.NP, SCHÉMA ZAPOJENIA			1 : 75	
			Čís.výkresu:	
			VYK1	