
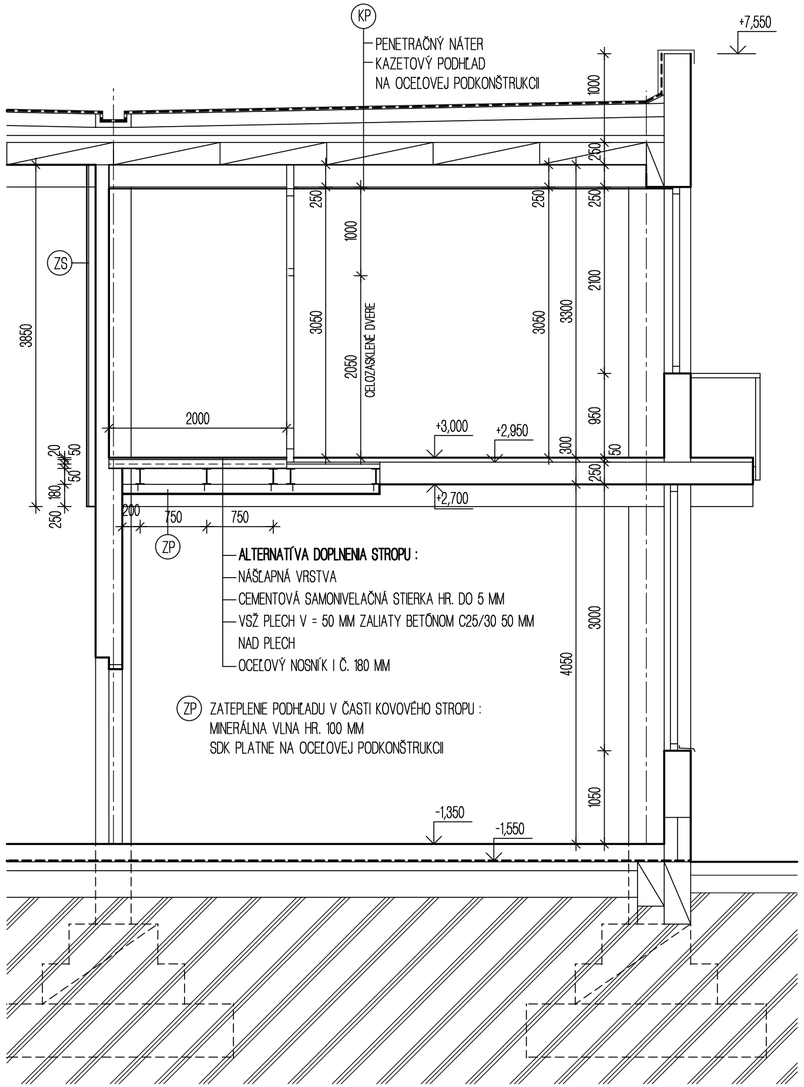


REZ A - A

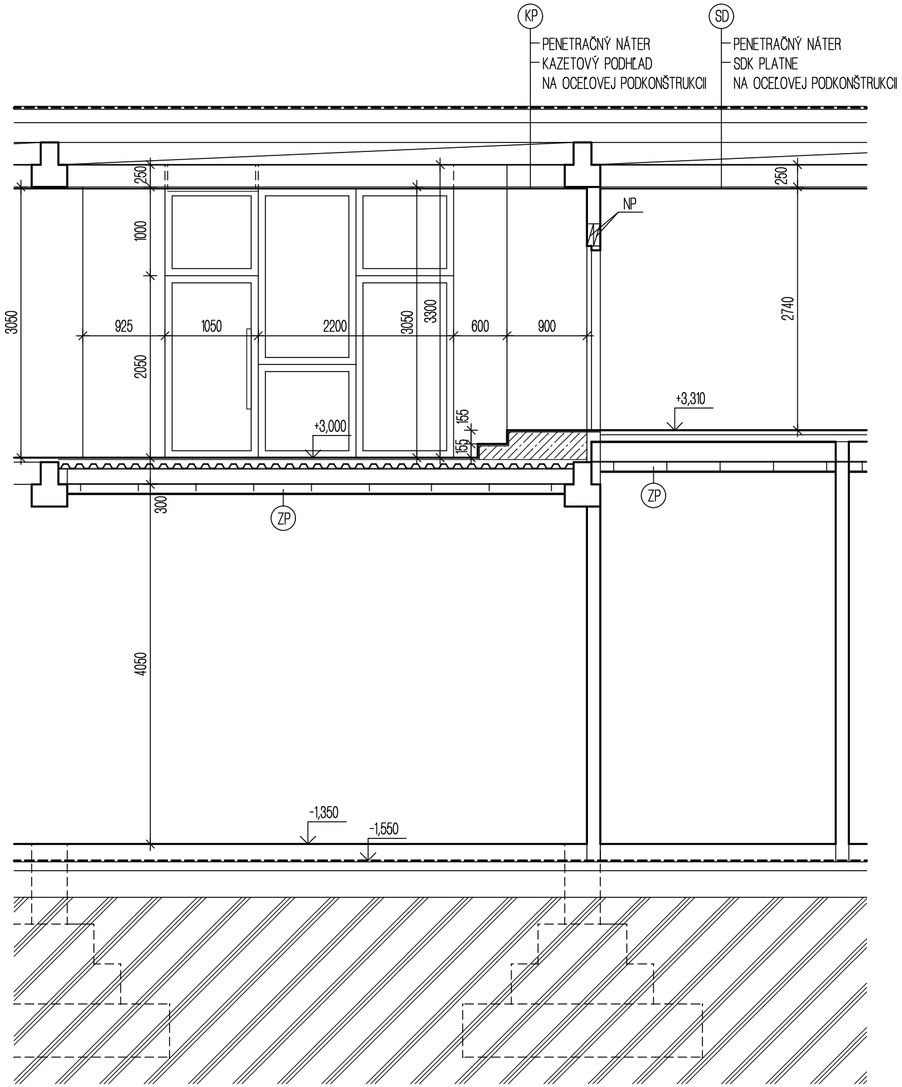

REZ B - B

NADDVERNÉ PREKLADY

NP PREKLADY NAD OTVORMI POZRI ČASŤ PD STATIKA

PODHĽADY

KP KAZETOVÝ PODHĽAD, M.Č. 224 PLOCHA 25,32 M², M.Č. 226 PLOCHA 23,35 M²

SD PODHĽAD Z SDK PLATNÍ M.Č. 225 PLOCHA 37,66 M²

ZS ZATEPLENIE STENY ZO STRANY NEVYKUROVANÉHO PRIESTORU PLOCHA 47,00 M²
KOMBIDOSKA HR. 100 MM (80 MM POLYSTYRÉN + 20 MM DREVOCEMENTOVÁ DOSKA)
POVRCHOVÁ ÚPRAVA VNÚTORNÁ MAĽOVKA FARBA BIELA

ZP ZATEPLENIE PODHĽADU V ČASTI KOVOVÉHO STROPU, M.Č. 225 PLOCHA 37,66 M² A M.Č. 224,226 PLOCHA 19,0 M²
MINERÁLNA VLNA HR. 100 MM
SDK PLATNE NA OCEĽOVEJ PODKONŠTRUKCII

LEGENDA

ZAMURovanie PÔVODNÝCH DVERNÝCH OTVOROV MURIVOM Z PRESNÝCH TVÁRNIC HR. 150 A 250 MM NA UNIVERZÁLNU TENKOVRSTVOVÚ MALTU
DELIACA PRIEČKA HR. 125 MM Z PRESNÝCH TVÁRNIC MEDZI M.Č. 219 A 220
NOVÁ PRIEČKA HR. 125 MM DĹ. 1050 MM Z SDK PLATNÍ S VÝPLŇOU ZVUKOVOU IZOLÁCIOU HR. 50 MM
DELIACA PRIEČKA Z SDK SO ZASKLENÝMI PEVNÝMI SKLOM ČÍRYM, ROZM. 3250/3050 MM
A JEDNOKRÍDLOVÝMI DVERAMI 900/2050 MM

PRÍPRAVA PODKLADU NOVEJ PODLAHY :


PO VYBÚRANÍ PÔVODNÝCH ZÁKLADOV POD TECHNOLÓGIE A PÔVODNÝCH VRSTIEV PODLAHY BUDE POVRCH VYČISTENÝ
OD DROBNÝCH NESÚDRŽNÝCH ČASTÍ A PRACHU. NA PRIPRAVENÝ POVRCH BUDE PREVEDENÝ PENETRAČNÝ NÁTER,
NA KTORÝ SA UROBÍ SAMONIVELAČNÁ STIERKA HR. DO 50 MM.

SKLADBA VRSTIEV PODLAHY M.Č. 224, 225 A 226 :

VINYLOVÁ HETEROGÉNNA PODLAHA ROLKA HR. 2,2 MM
LEPIDLO NA PVC
SAMONIVELAČNÁ CEMENTOVÁ HMOTA HR. DO 50 MM
PENETRAČNÝ NÁTER
PÔVODNÝ STROPNÝ BETÓN VYČISTENÝ OD NESÚDRŽNÝCH ČASTÍ A PRACHU

DOPLNENIE STROPU

VINYLOVÁ HETEROGÉNNA PODLAHA ROLKA HR. 2,2 MM
LEPIDLO NA PVC
CETRIS DOSKA 2x 12 MM, HR. 24 MM
ZVUKOIZOLAČNÁ VÝPLŇOVÁ PODLOŽKA HR. MIN. 25 MM (PODĽA POTREBY)
NOSNÝ ZÁKLOP STROPU DOSKA CETRIS (SPOJITÁ DOSKA HR. 30 - 32 MM)
NOSNÁ KONŠTRUKCIA STROPU - OCEĽOVÝ NOSNÍK I Č. 180 MM

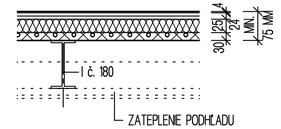

HLAV. PROJEKTANT:	ING.JÁN KÚTIK	KÚTIK, S.R.O. Na ubočí 7 974 09 Banská Bystrica jkprojekcie@gmail.com	
ZODP. PROJEKTANT:	ING.STANISLAVA MIKOVÁ		
INVESTOR:	VEREJNÁ KNIŽNICA MIKULÁŠA KOVÁČA JILEMNICKÉHO 1710/48, BANSKÁ BYSTRICA		
STAVBA:	VEREJNÁ KNIŽNICA MIKULÁŠA KOVÁČA - REKONŠTRUKCIA VNÚTORNÝCH PRIESTOROV 2.NP - KREATIV A MIESTNOSŤ PRE DETI,	FORMÁT: 3 A4	Č.PARÉ
OBJEKT:	JILEMNICKÉHO 1710/48, BANSKÁ BYSTRICA	DÁTUM: 07/2026 STUPEŇ: PD DRS ČASŤ: ARCH.	
VÝKRES:	REZ A - A, B - B - NOVÝ STAV	MIERKA: 1:50	Č.VÝKRESU: A 05