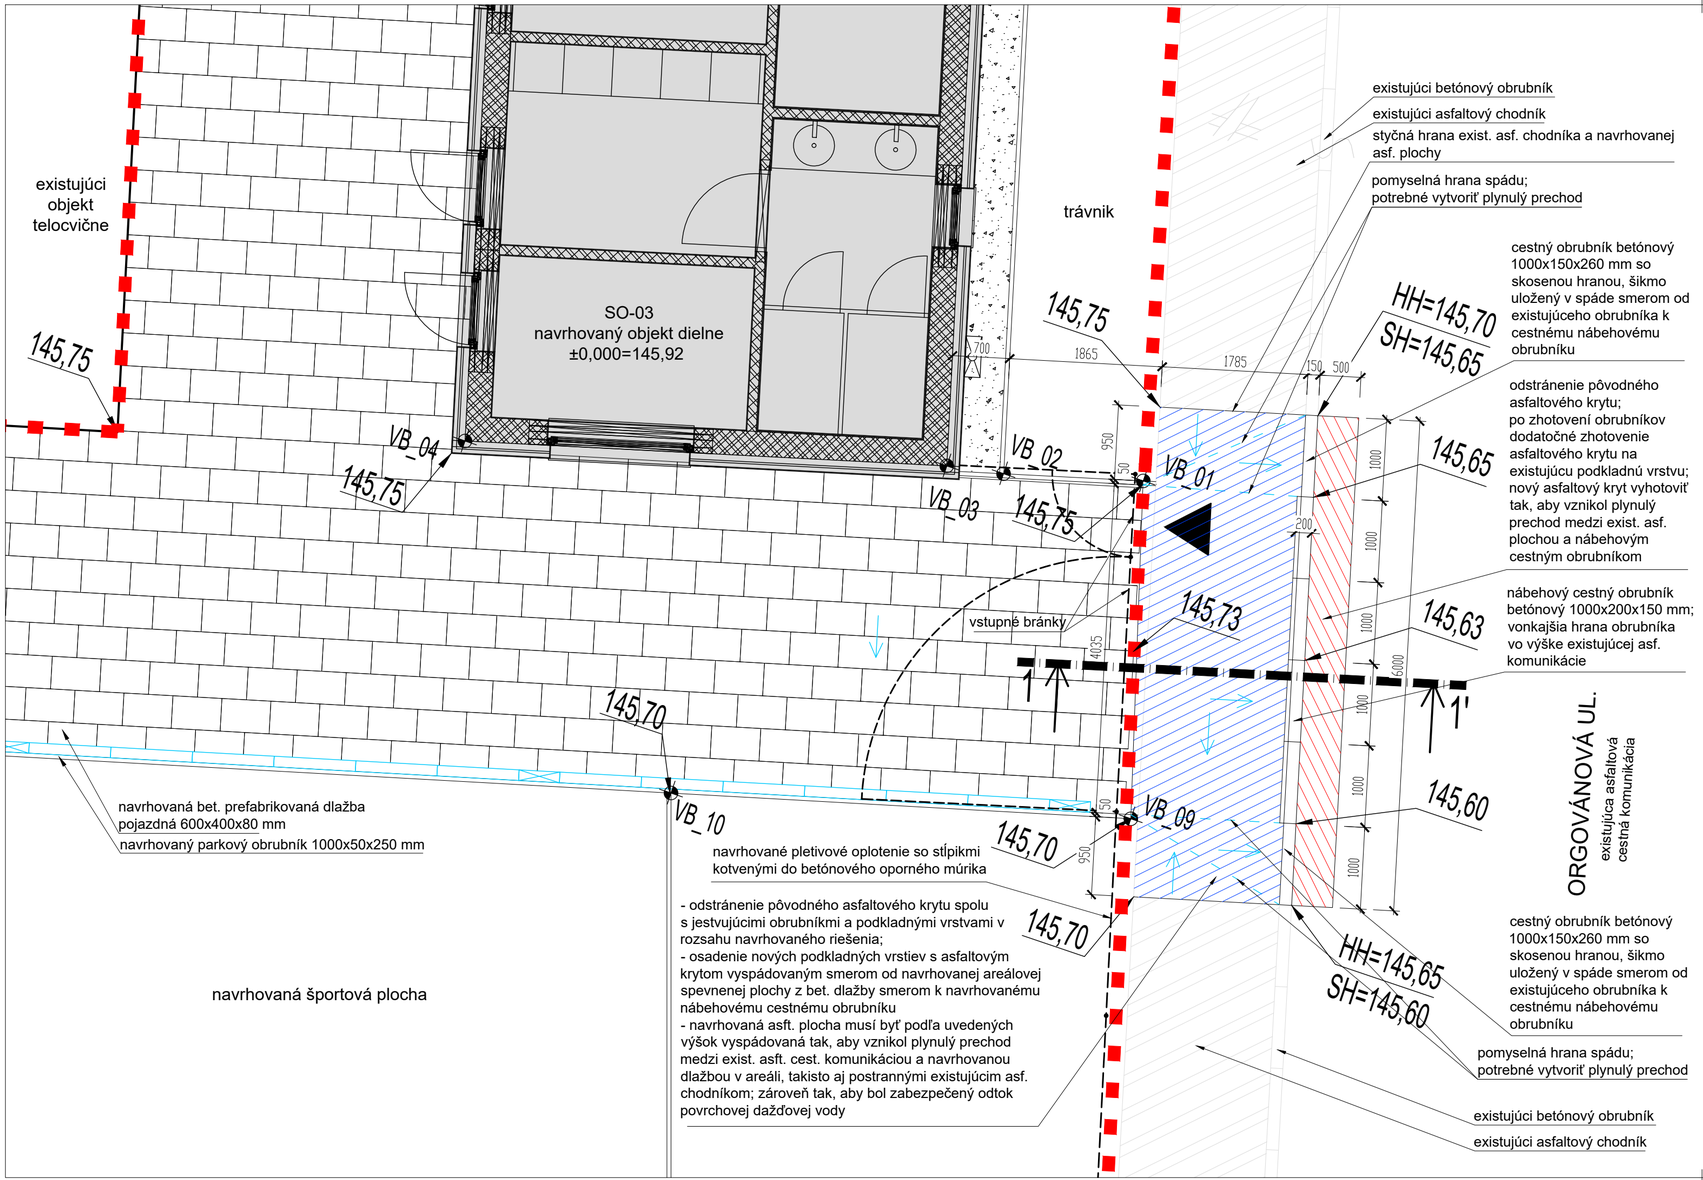

REZ 1-1' M=1:50

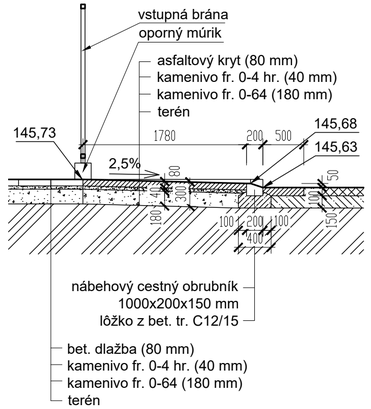

LEGENDA

	Hranica riešeného územia
	Vstupy do areálu
S	Označenie a hranice parciel
	Existujúce stavebné objekty
	Navrhované stavebné objekty
	Navrhované plochy z dlažby
	Navrhované oporné múry
	Navrhované plochy z bezpečnostného povrchu
	Navrhované oplotenie so vstupnými bránkami
	Hydroizolačné fólie a geotextílie
	Vytyčovacie body
	Navrhované zábradlie
	Navrhované odvodňovacie žľaby a vpuste
	Navrhovaný drenážny odvodňovací systém

POZNÁMKY PROJEKTANTA, UPOZORNENIA, ZMENY:

Skutočné rozmery a výšky je potrebné dodatočne preveriť pri zhotovovaní samotného vjazdu a v prípade potreby upraviť a prispôsobiť polohu a výšky obrubníkov tak, aby vznikol plynulý prechod medzi exist. asf. cestnou komunikáciou a spevnenou plochou navrhovanou v areáli, pri dodržaní zásad pre odvodnenie plochy.

AUTORIZAČNÁ PEČIATKA:

AUTOR:	PROJEKTANT:	ZODPOVEDNÝ PROJEKTANT:	VYPRACOVAL:
moravcik-schroner s.r.o.	Ing. Miroslav Schroner	Ing. Miroslav Schroner	Ing. Martin Kováčik

INVESTOR: Mesto Trnava, Hlavná 1, 917 71 Trnava

NÁZOV STAVBY: ZŠ Gorkého - športový areál

MIESTO STAVBY: Maxima Gorkého 21, Trnava — PARCELA ČÍSLO: 7885/1, 7877

DRUH STAVBY: Novostavba — KAT. ÚZEMIE: Trnava

PROFESIA: Architektúra — STAVEBNÝ OBJEKT: SO-04

OBSAH VÝKRESU: PRÍJAZDOVÁ CESTA DO AREÁLU - NAPOJENIE PôDORYS A REZ

projektovanie stavieb
príprava stavieb
realizácia stavieb
poradenstvo

FORMÁT:	3xA4
DÁTUM:	12/2017
STUPEŇ:	RP
MIERKA:	1:50
PARÉ Č.:	VÝKRES Č.: D4.04