


KATASTRY	Trnava
DRUH POVRCHU	

MIERKA 1:500/100

LEGENDA TYPOV ČIAR	
PŮVODNÝ TERÉN	<div></div>
UPRAVENÝ TERÉN	<div></div>

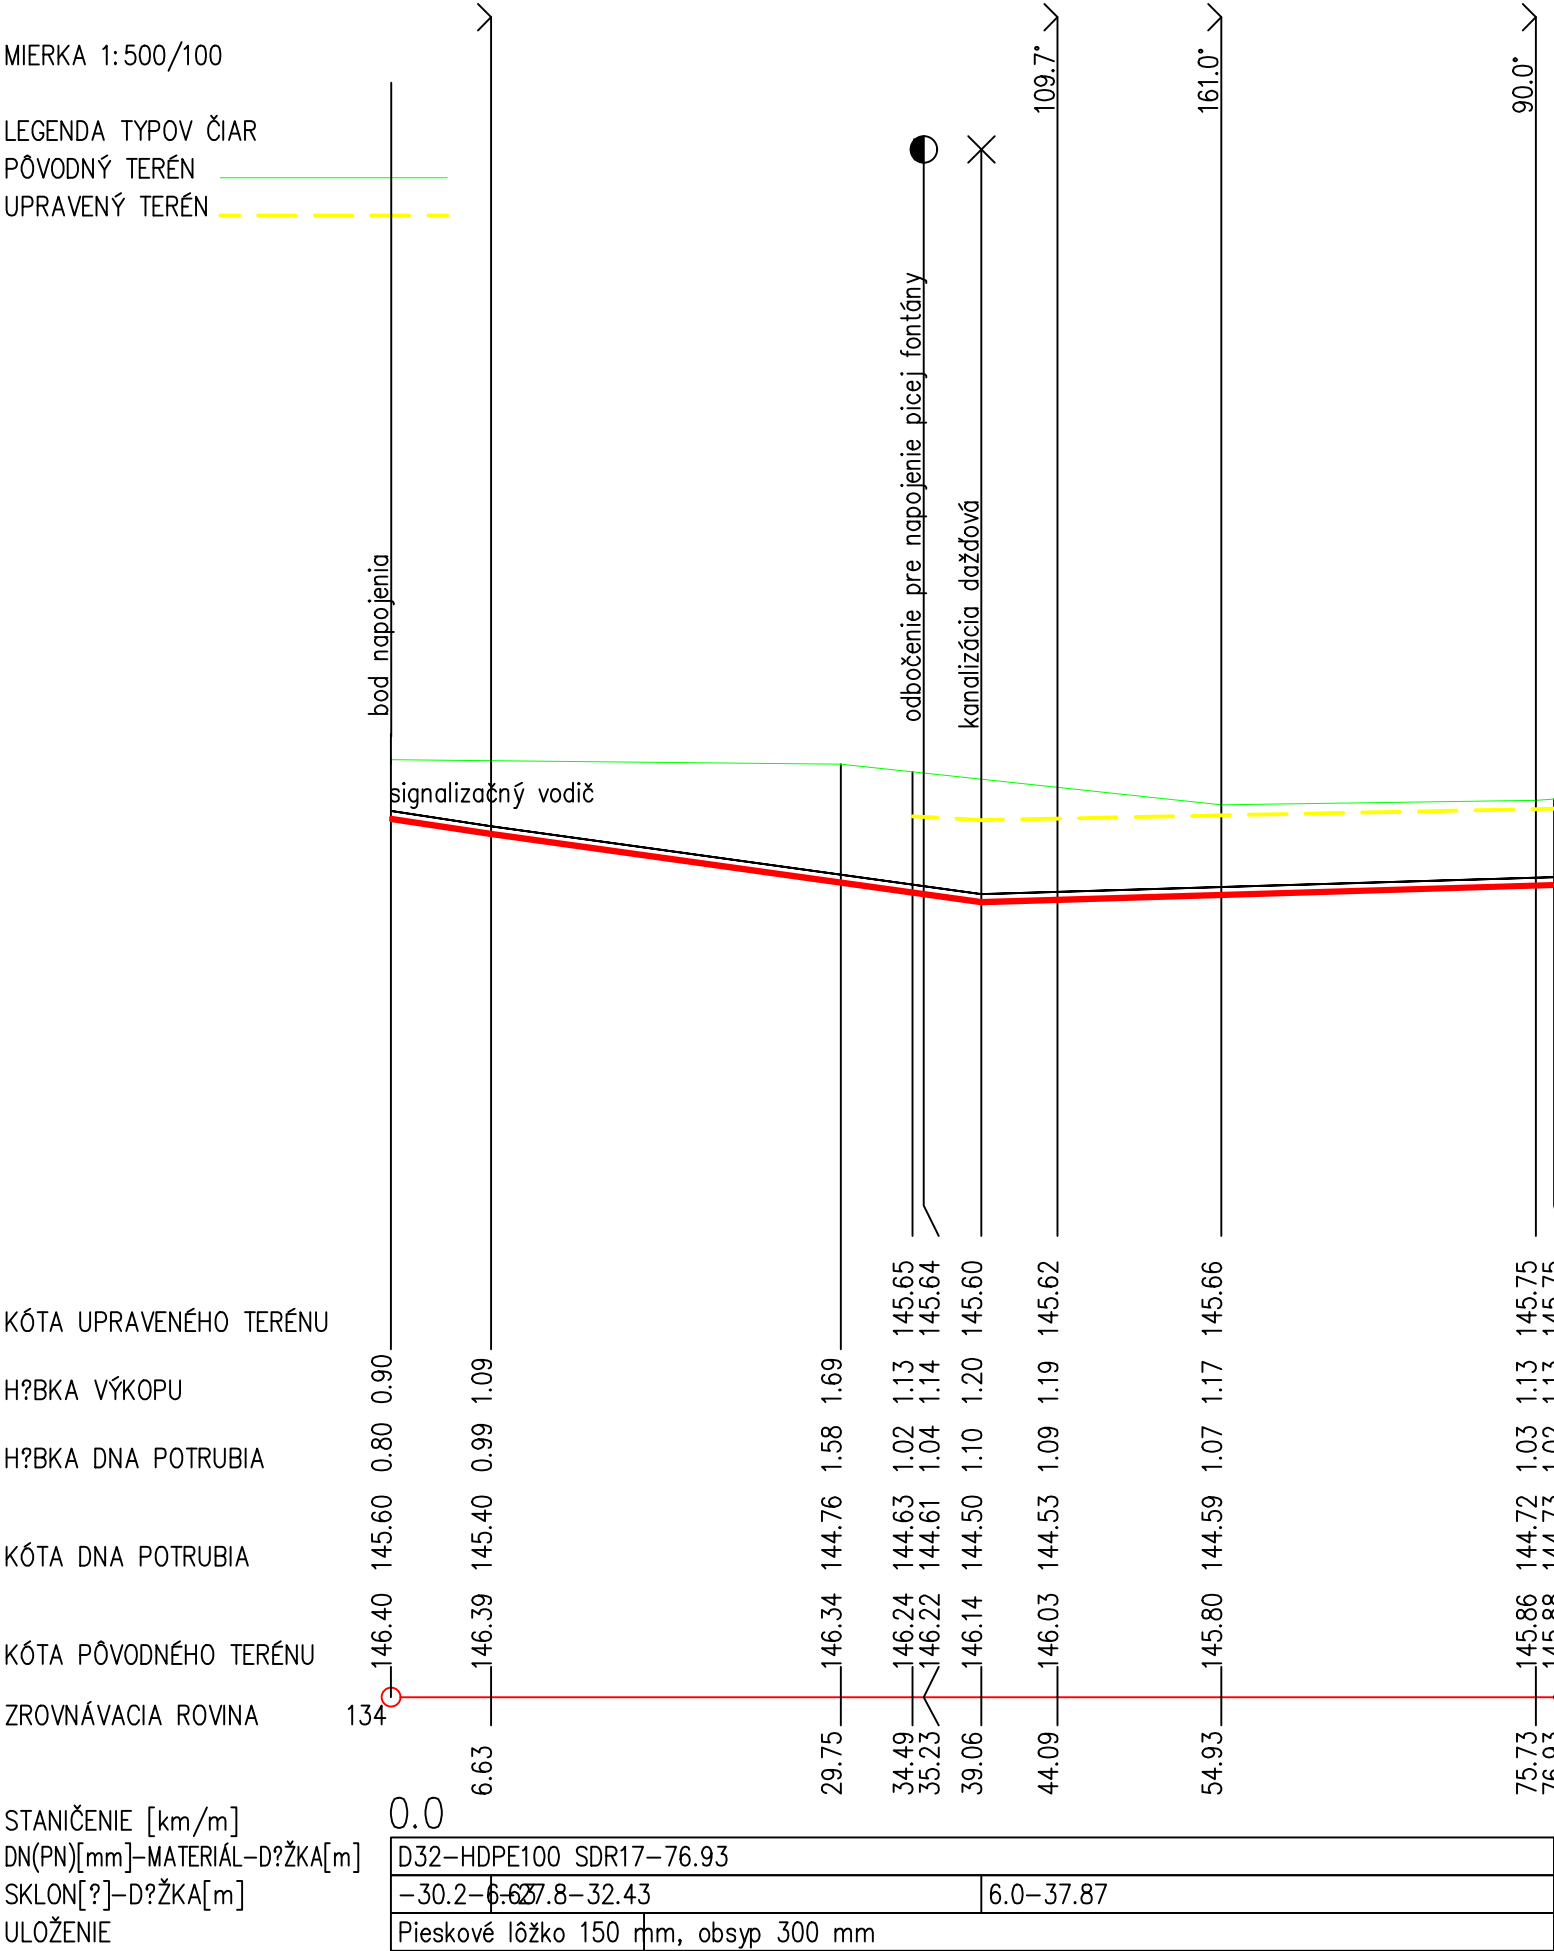

UPOZORNENIE!

KÓTY DNA JESTV. VODOVODU SÚ ZAKRESLENÉ LEN INFORMATÍVNE, STAVEBNÍK JE PRED ZAČATÍM ZEMNÝCH PRÁC POVINNÝ ZABEZPEČIŤ ICH UPRESNENIE (NAJLEPŠIE RUČNOU SONDÁŽOU) A NÁSLEDNE POTOM UPRAVIŤ POZDLŽNY PROFIL VÝKOP.PRÁC

ZODPOVEDNÝ PROJEKTANT	Ing. František JANEGA
PROJEKTOVAL	Ing. Timotej ČÁPEK
VYPRACOVAL	Ing. Timotej ČÁPEK
INVESTOR	Základná škola Gorkého, Ulica Maxima Gorkého 21, 917 02 Trnava
NÁZOV A MIESTO STAVBY	Športový areál Trnava, Parc. číslo: 7885/1, 7877, k.ú: Trnava
STAVEBNÝ OBJEKT	SO-06 areálový rozvod vody SO-07 areálová kanalizácia
OBSAH	POZDLŽNY PROFIL VODOVODU

STUPEŇ	PSP
DÁTUM	07/2017
FORMÁT	2xA4
PROFESIA	VK
Č.VÝKRESU:	MIERKA:
04	1:500/100