



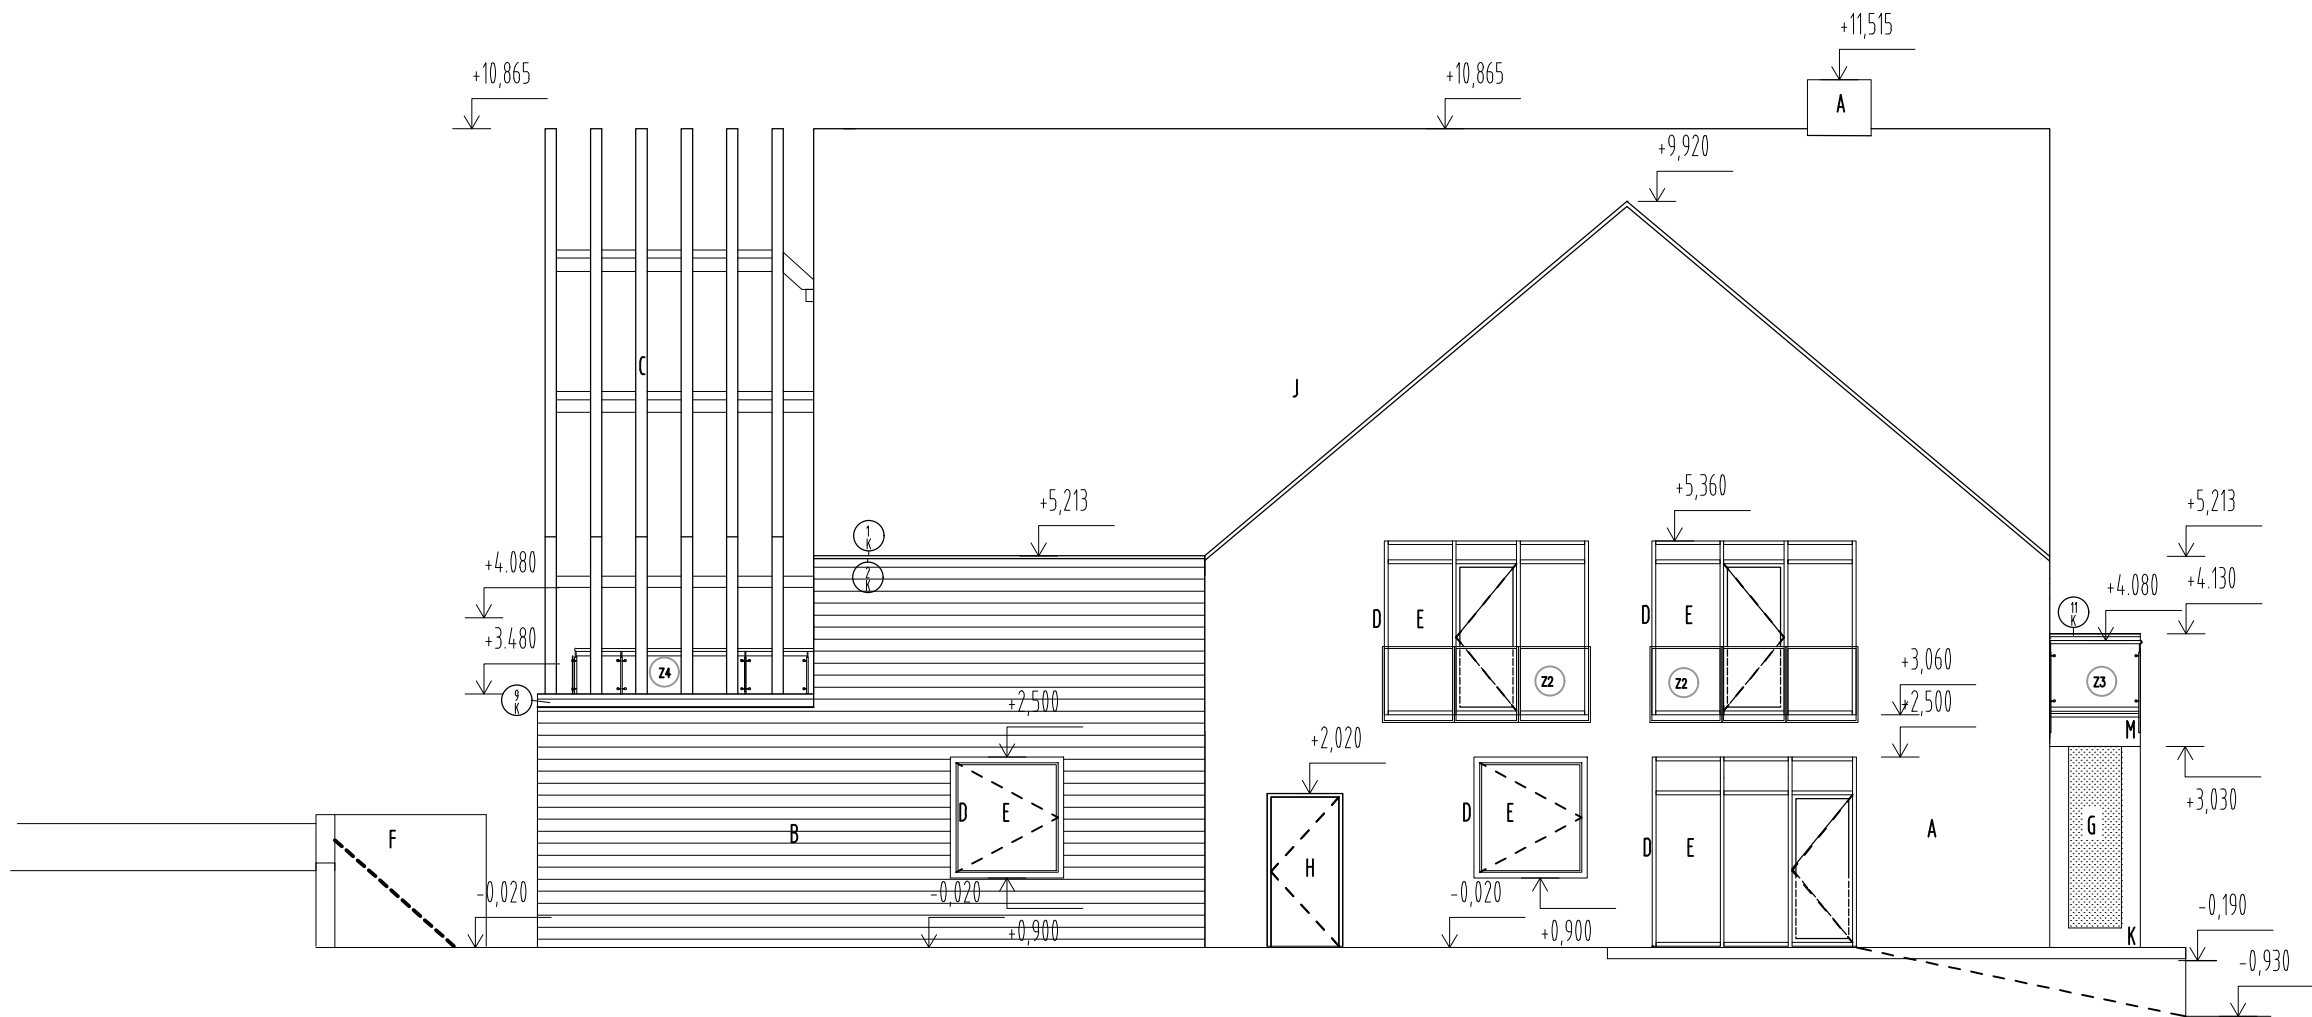

Pohľad severovýchodný

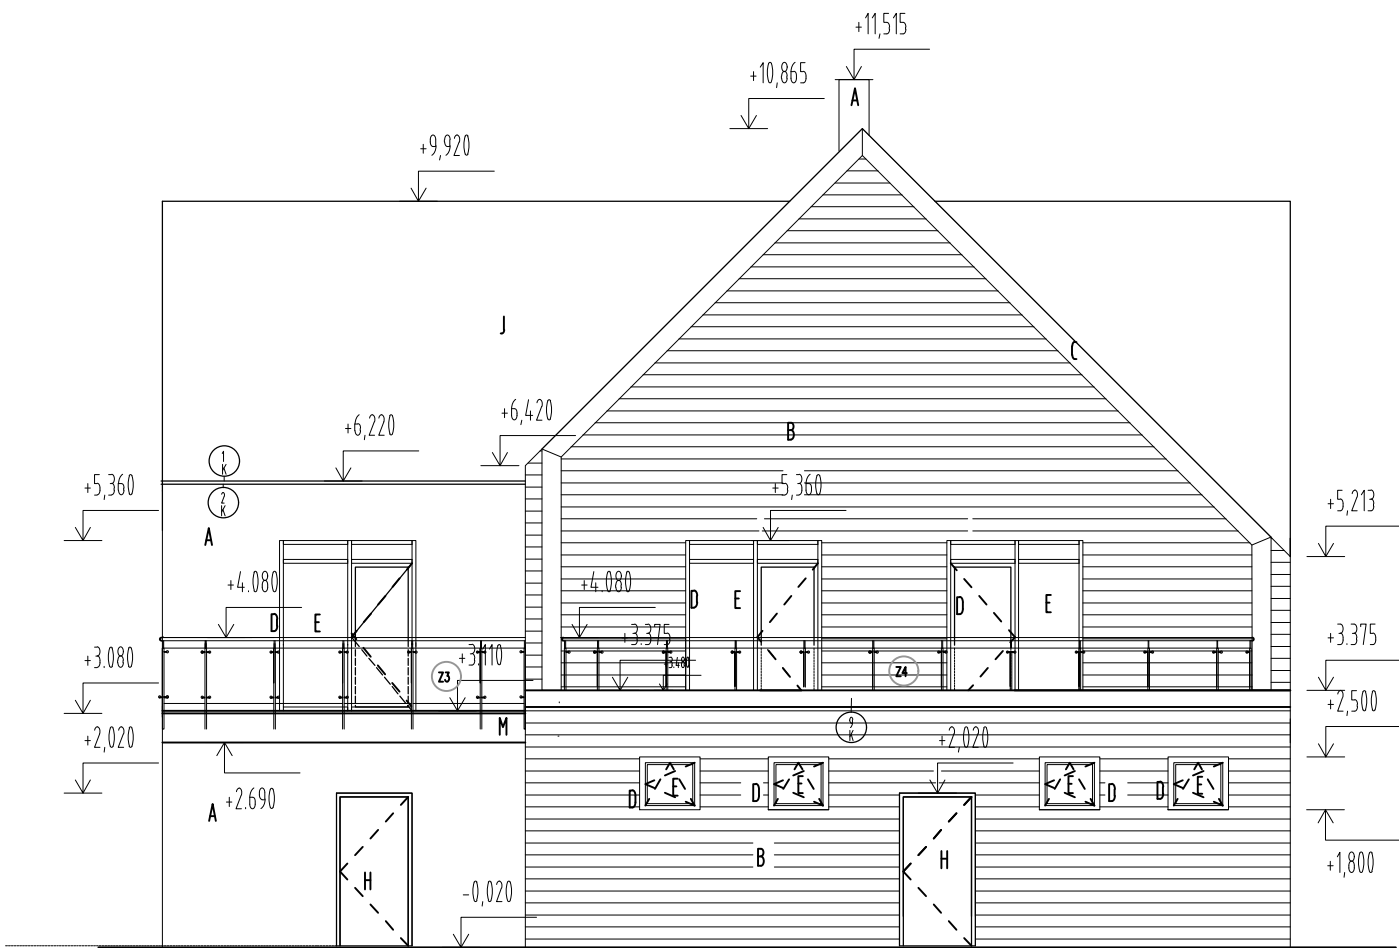

Pohľad juhovýchodný

LEGENDA

- A

VONKAJŠIA JEMNÁ ŠTUKOVÁ OMIETKA BAUMIT, FARBA OKROVÁ
- B

OBKLAD DREVENÝ HORIZONTÁLNY NA VERTIKÁLNOH ROŠTE, AGÁTOVÉ DREVO
+2X OCHRANNÁ NÁTER DO EXTERIÉRU, FARBA DUB
- C

JACKLOVÁ OCELOVÁ KONŠTRUKCIA (PROFILY 250x150) S
POCRCHOVOU ÚPRAVOU, FARBA DUB
- D

VÝPLNE OTVOROV PLASTOVÉ OKNÁ, FARBA ANTRACIT
- E

ČÍRE PRIEHĽADNÉ TROJSKLO S VÝPLŇOU IZOLAČNÉHO PLYNU
- F

OPORNÝ MÚR HR. 300mm, POVRCHOVÁ ÚPRAVA POHLADOVÝ
VYMÝVANÝ BETÓN
- G

ZELENÁ STENA SYSTÉM PLANTBOX (LIKOS)
- H

DVERNÉ KRÍDLO DREVENÉ DO BEZPEČNOSTNEJ ZÁRUBNE, FARBA ANTRACIT
- J

SKLADANÁ BETÓNOVÁ STREŠNÁ KRYTINA BRAMAC, FARBA ANATRACIT
- K

DRVENÁ DLAŽBA TERASY, AGÁTOVÉ DREVO
+ 2X OCHRANNÁ NÁTER DO EXTERIÉRU, FARBA DUB
- M

POHLADOVÝ BETÓN
- 1

ODTOKOVÝ ŽLAB Z POPLASTOVANÉHO PLECHU, FARBA ANTRACIT
- 2

OPKLECHOVANIE ATKY Z POPLASTOVANÉHO PLECHU, FARBA ANTRACIT
- 3

OPKLECHOVANIE ATKY TERASY Z POPLASTOVANÉHO PLECHU, FARBA ANTRACIT
- 4

OPKLECHOVANIE ATKY VSTUPU Z POPLASTOVANÉHO PLECHU, FARBA ANTRACIT
- ZZ

SKLENÉ ZÁBRADLIE V NEREZOVOM RÁME
- Z3

SKLENÉ ZÁBRADLIE S NEREZOVÝMI STLPIKMI A VEREZOVÝM MADLOM

±0,000 =430.720 m.n.m

ZODP. PROJEKTANT: ING.ARCH. J. TVRDOŇ	A B	Architectural & Building Management s.r.o.	
PROJEKTANT: ING. ARCH. ZDENKA ŠEDIVÁ, PhD.			
OKRES: BANSKÁ BYSTRICA			
MESTO: BANSKÁ BYSTRICA, K.Ú. SÁSOVÁ			
INVESTOR: BANSKOBYSSTRICKÝ SAMOSPRÁVNÝ KRAJ		FORMÁT:	480x350
STREDNÁ ODBORNÁ ŠKOLA POD BÁNOŠOM - MODERNIZÁCIA VZDELÁVANIA		DÁTUM:	12/2020
k.ú. SÁSOVÁ, č.p. 2364/4, 2364/5, 2364/19, 2364/45, 2363/32		STUPEŇ PD:	DSP
		ČÍS.ZÁKAZKY:	
ARCHITEKTONICKO STAVEBNÉ RIEŠENIE			
S001 - POHLADY 1		MIERKA:	ČÍSLO VYKRESU:
		1:100	13