



POHLADY CVIČNÉ PRACOVISKO
M 1:100

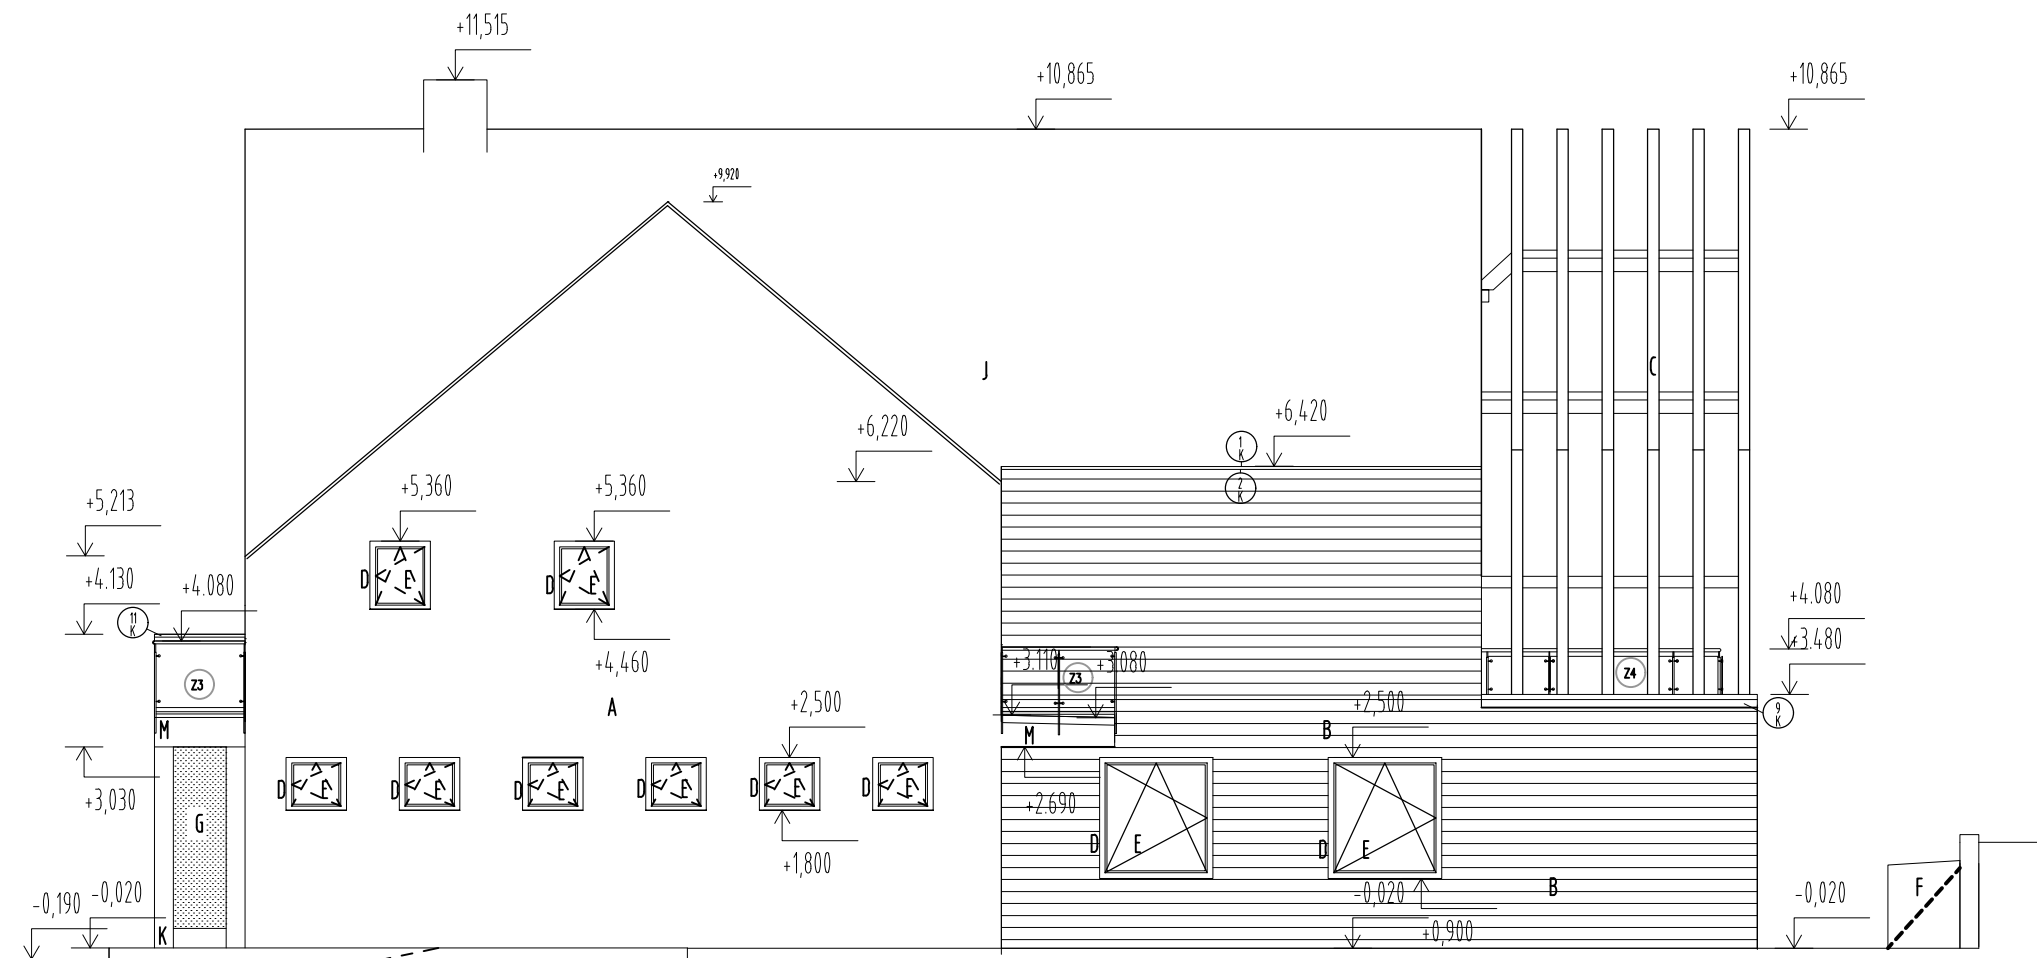

Pohľad juhozápadný

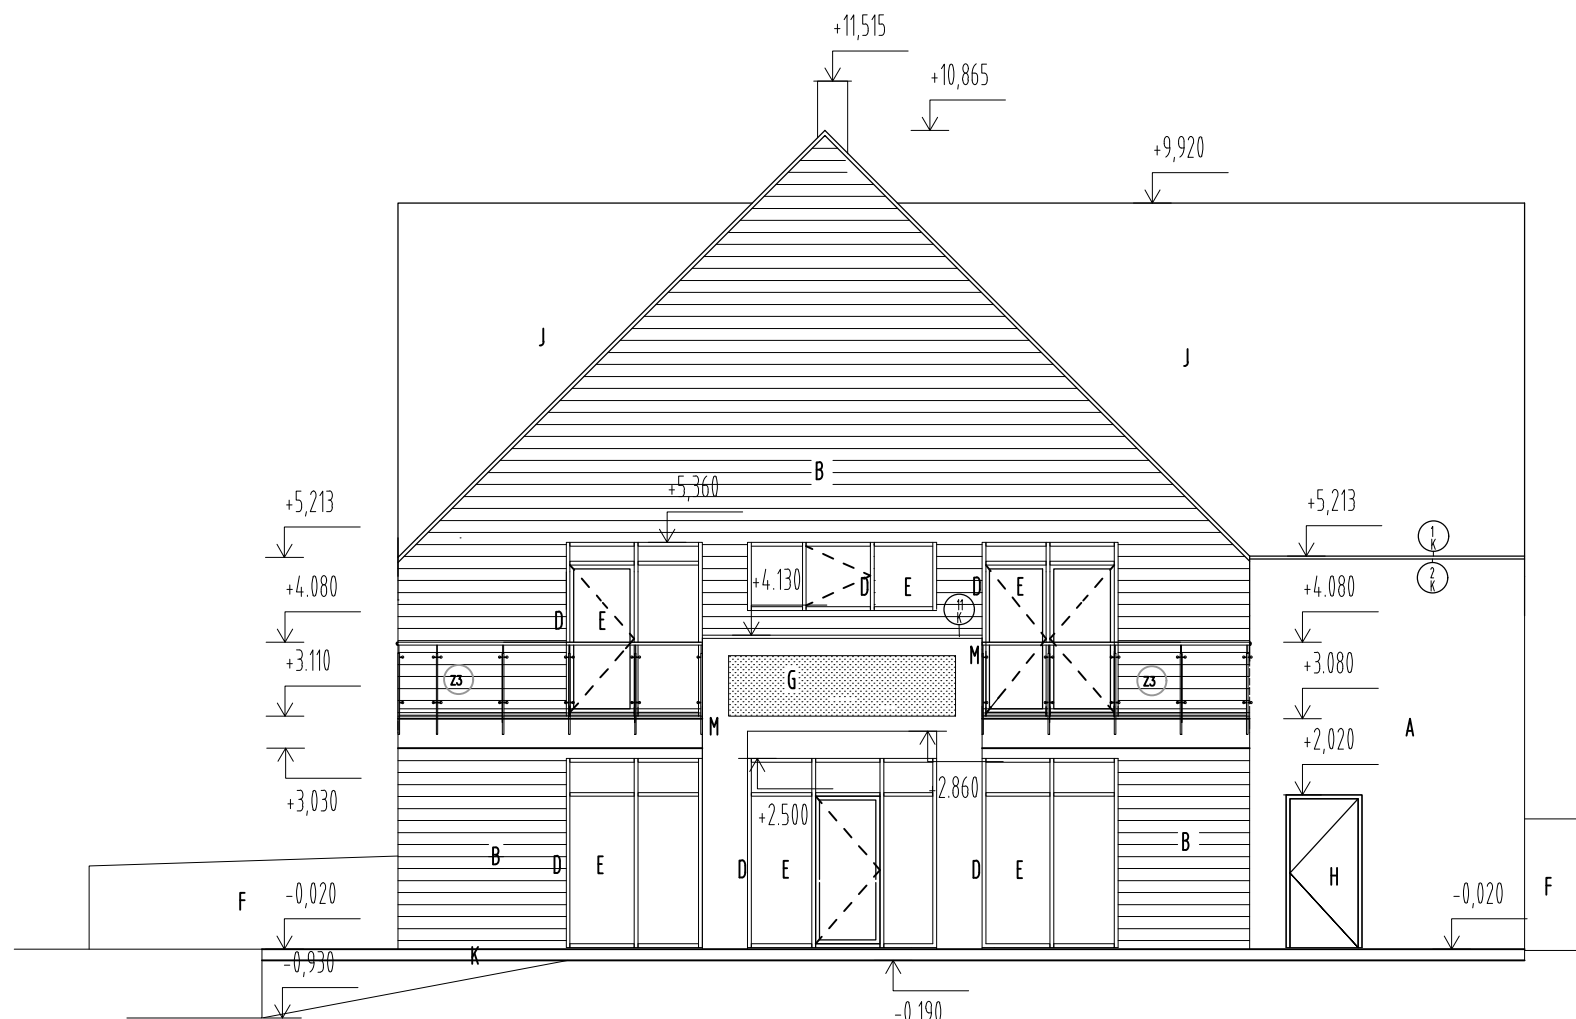

Pohľad severozápadný

LEGENDA

A	VONKAJŠIA JEMNÁ ŠTUKOVÁ OMIETKA BAUMIT, FARBA OKROVÁ	H	DVERNÉ KRÍDLO DREVENÉ DO BEZPEČNOSTNEJ ZÁRUBNE, FARBA ANTRACIT
B	OBKLAD DREVENÝ HORIZONTÁLNY NA VERTIKÁLNOH ROŠTE, AGÁTOVÉ DREVO +2X OCHRANNÁ NÁTER DO EXTERIÉRU, FARBA DUB	J	SKLADANÁ BETÓNOVÁ STREŠNÁ KRYTINA BRAMAC, FARBA ANATRACIT
C	JACKLOVÁ OCELOVÁ KONŠTRUKCIA (PROFILY 250x150) S POCRCHOVOU ÚPRAVOU, FARBA DUB	K	DRVENÁ DLAŽBA TERASY, AGÁTOVÉ DREVO + 2X OCHRANNÁ NÁTER DO EXTERIÉRU, FARBA DUB
D	VÝPLNE OTVOROV PLASTOVÉ OKNÁ, FARBA ANTRACIT	M	POHLADOVÝ BETÓN
E	ČÍRE PRIEHLADNÉ TROJSKLO S VÝPLŇOU IZOLAČNÉHO PLYNU	1	ODTOKOVÝ ŽLAB Z POPLASTOVANÉHO PLECHU, FARBA ANTRACIT
F	OPORNÝ MÚR HR. 300mm, POVRCHOVÁ ÚPRAVA POHLADOVÝ VYMÝVANÝ BETÓN	2	OPKLECHOVANIE ATKY Z POPLASTOVANÉHO PLECHU, FARBA ANTRACIT
G	ZELENÁ STENA SYSTÉM PLANTBOX (LIKOS)	3	OPKLECHOVANIE ATKY TERASY Z POPLASTOVANÉHO PLECHU, FARBA ANTRACIT
		4	OPKLECHOVANIE ATKY VSTUPU Z POPLASTOVANÉHO PLECHU, FARBA ANTRACIT
		ZZ	SKLENÉ ZÁBRADLIE V NEREZOVOM RÁME
		ZS	SKLENÉ ZÁBRADLIE S NEREZOVÝMI STLPIKMI A VEREZOVÝM MADLOM

±0,000 =430.720 m.n.m

ZODP. PROJEKTANT: ING.ARCH. J. TVRDOŇ	A B	Architectural & Building Management s.r.o.		
PROJEKTANT: ING. ARCH. ZDENKA ŠEDIVÁ, PhD.				
OKRES: BANSKÁ BYSTRICA				
MESTO: BANSKÁ BYSTRICA, K.Ú. SÁSOVÁ				
INVESTOR: BANSKOBYSSTRICKÝ SAMOSPRÁVNÝ KRAJ	FORMÁT: 480x350 STREDNÁ ODBORNÁ ŠKOLA POD BÁNOŠOM - MODERNIZÁCIA VZDELÁVANIA DÁTUM: 12/2020 k.ú. SÁSOVÁ, č.p. 2364/4, 2364/5, 2364/19, 2364/45, 2363/32 STUPEŇ PD: DSP ARCHITEKTONICKO STAVEBNÉ RIEŠENIE ČÍS.ZÁKAZKY:			
S001 - POHLADY 2				
		MIERKA: 1:100	ČÍSLO VYKRESU: 14	