




DETAIL OSADENIA DVERÍ, PÔDORYS , REZ, M 1:10

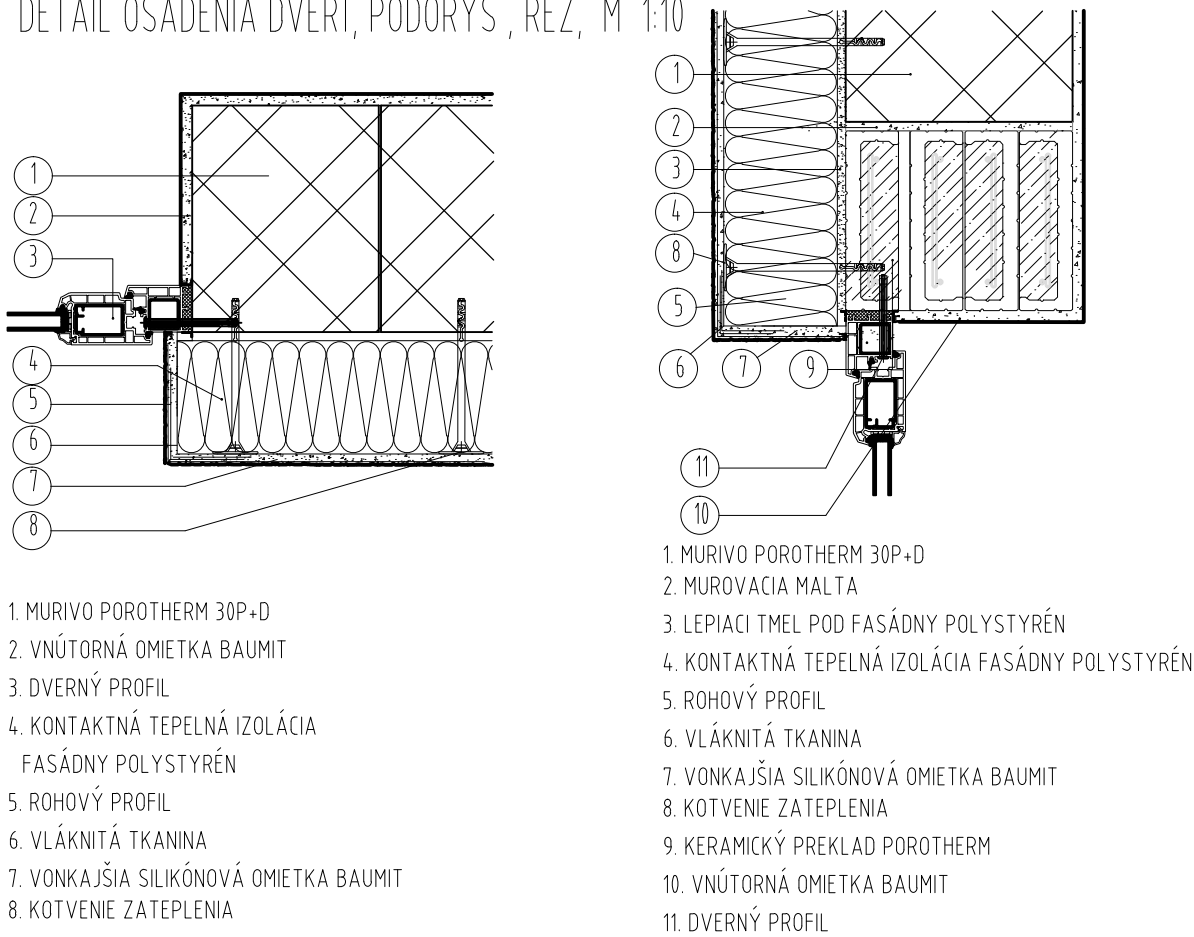


DETAIL DREVENÉHO OBKLADU, PÔDORYS NÁROŽIA M 1:10

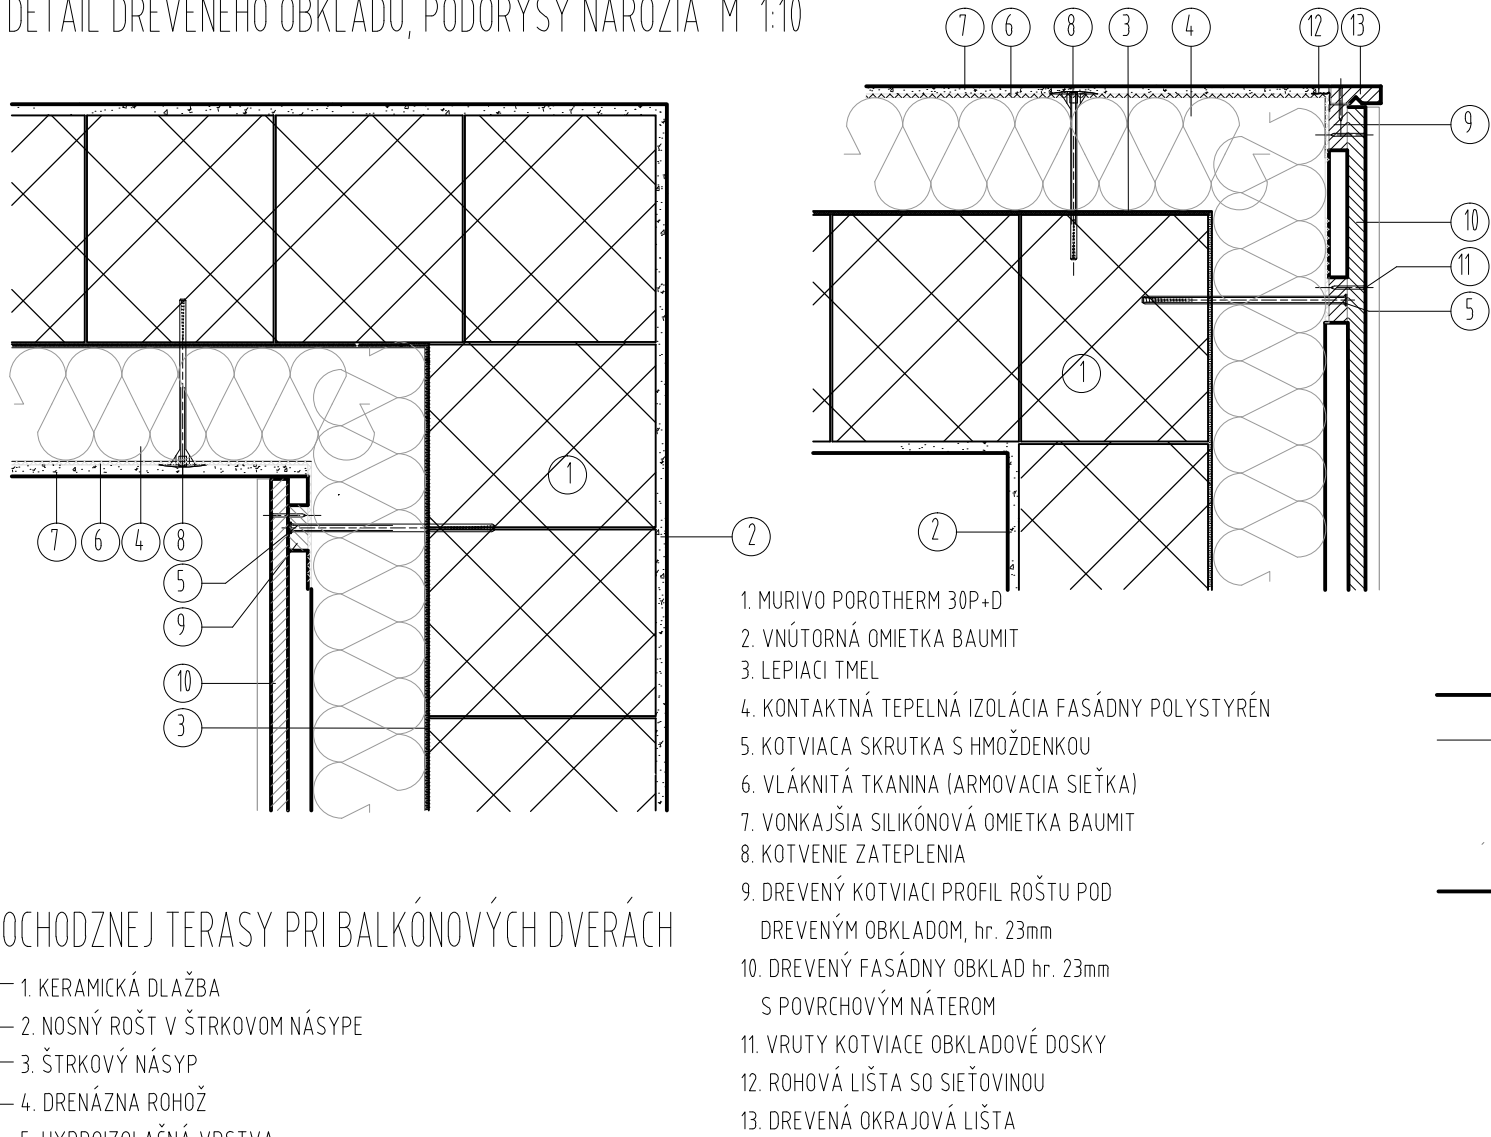


DETAIL OBKLADU BALÓNOVEJ KONZOLY M 1:10

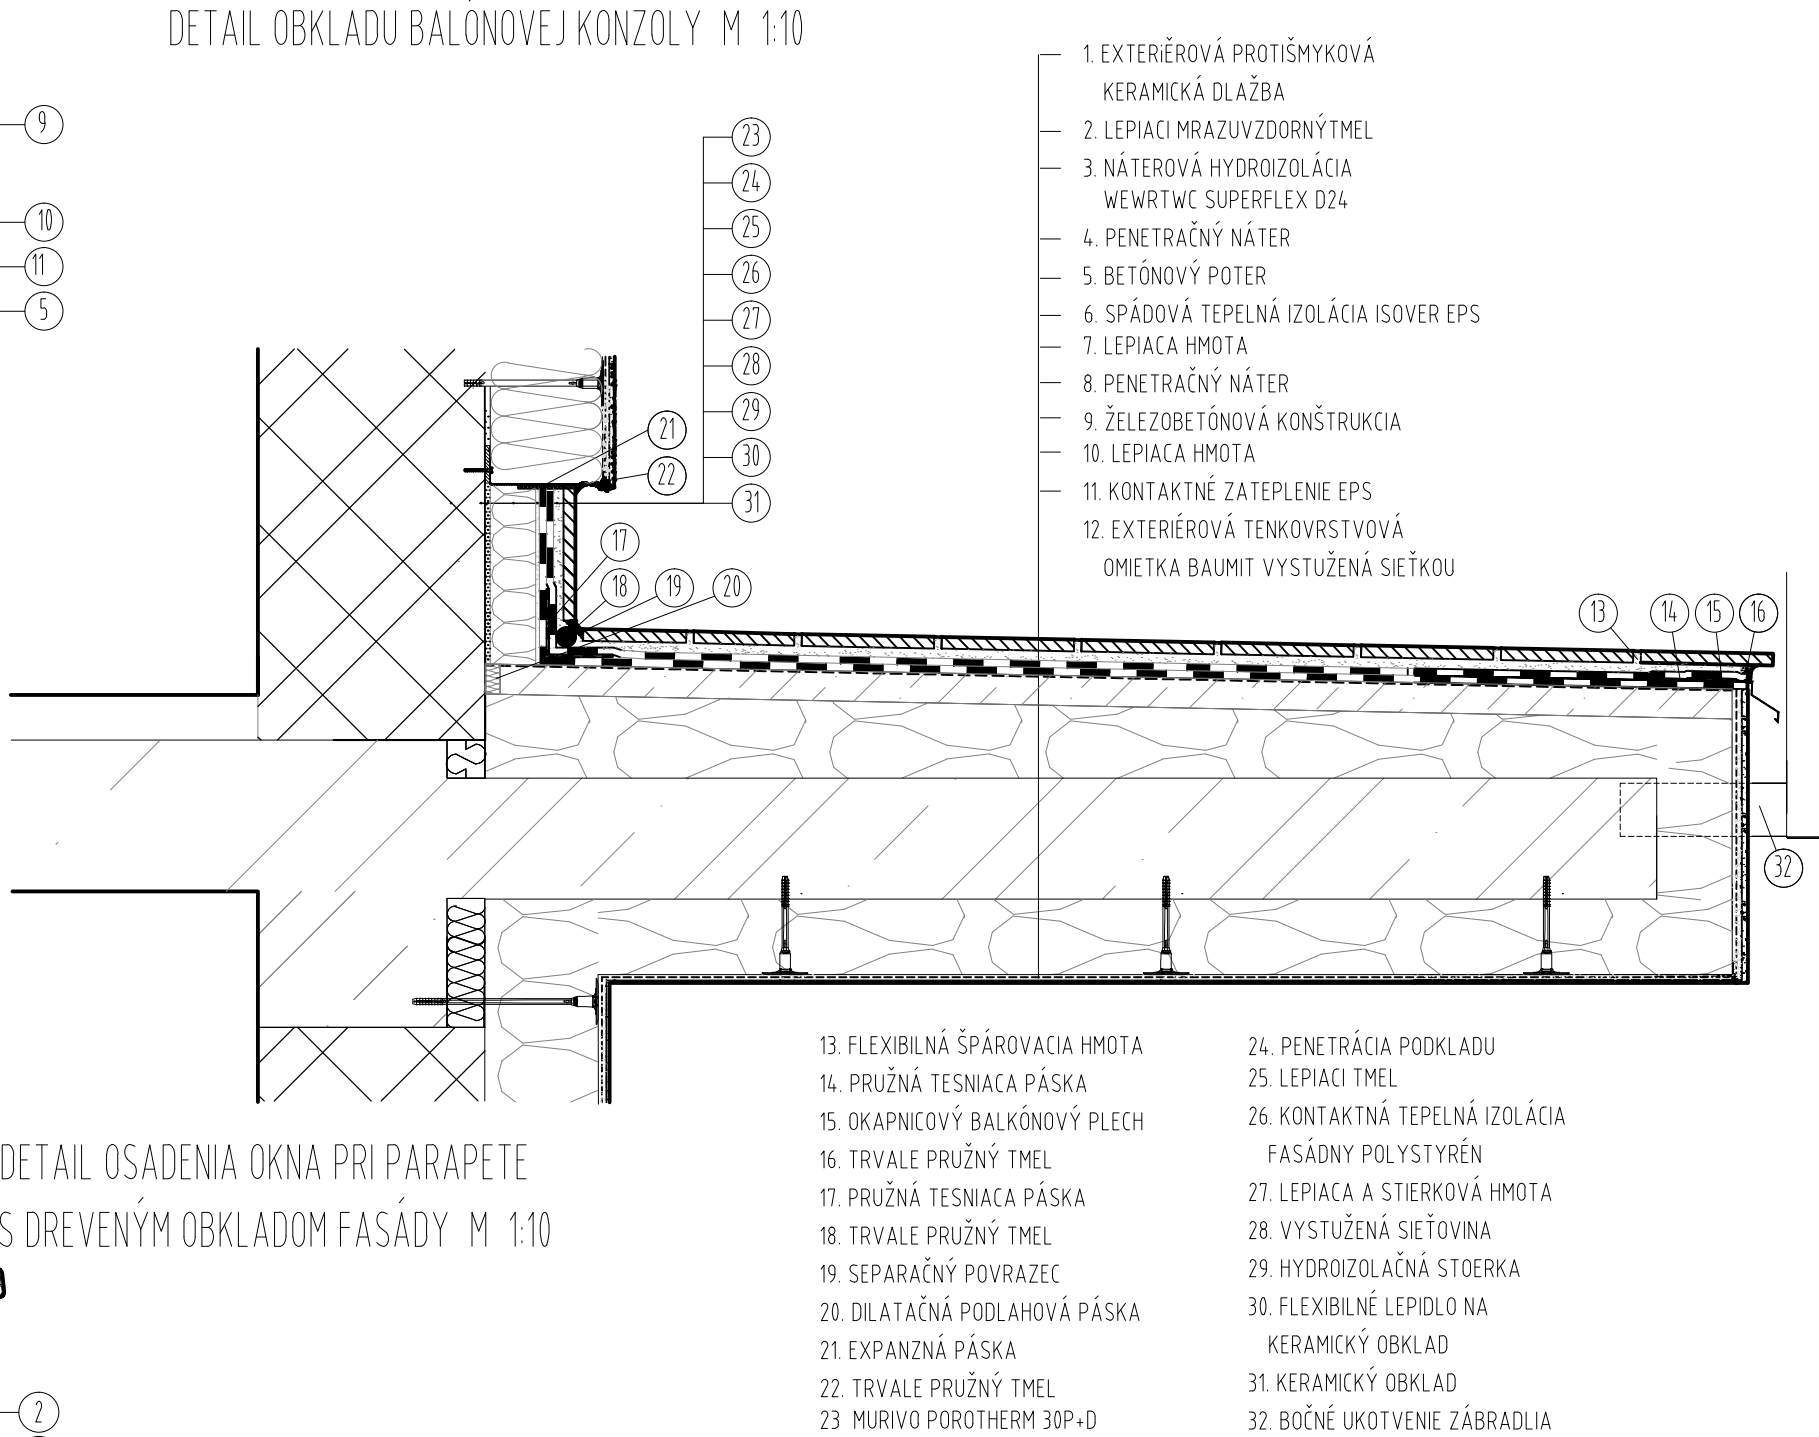


DETAIL UKONČENIA ATIKY PRI ZELENEJ TERASE M 1:10

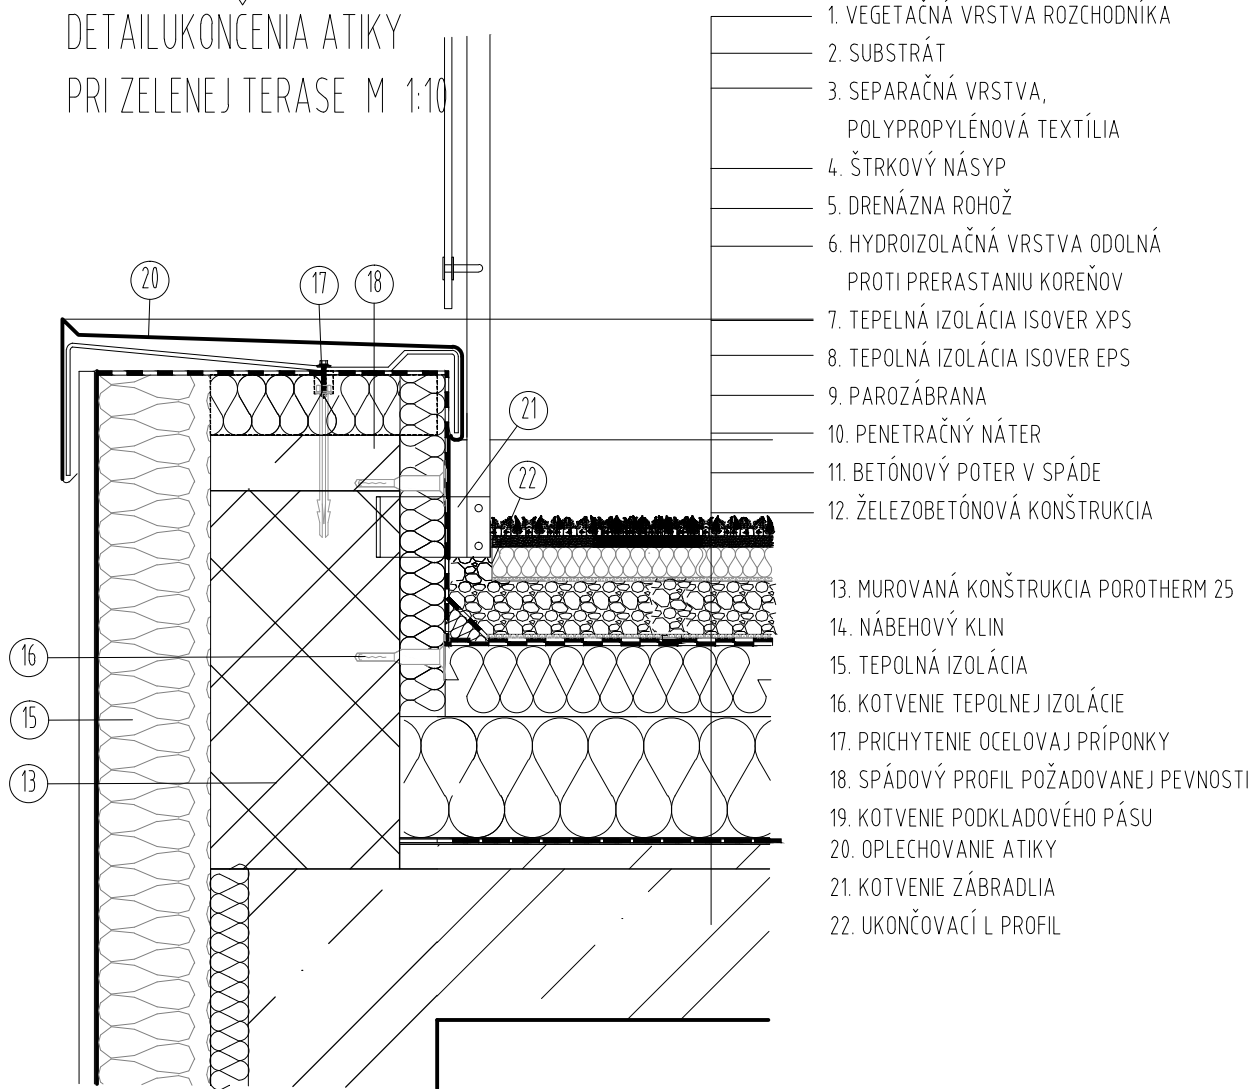

DETAIL POCHODZNEJ TERASY PRI BALKÓNOVÝCH DVERÁCH

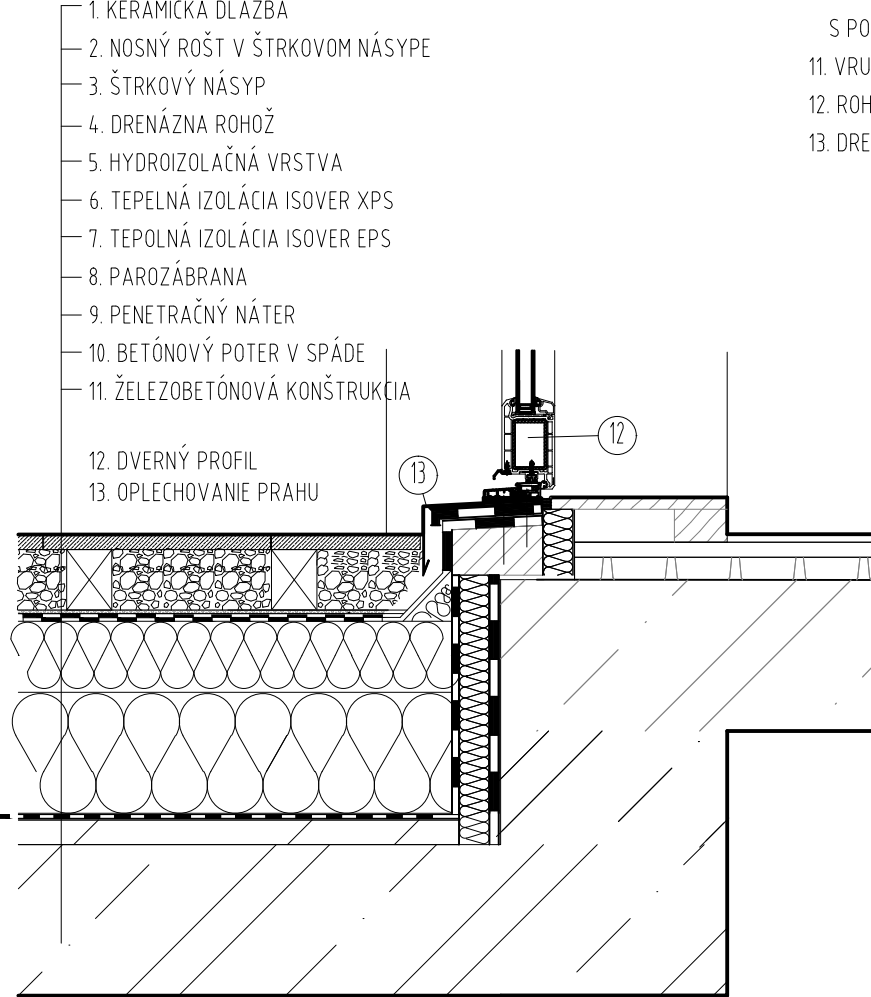

DETAIL OSADENIA OKNA PRI PARAPETE S DREVENÝM OBKLADOM FASÁDY M 1:10

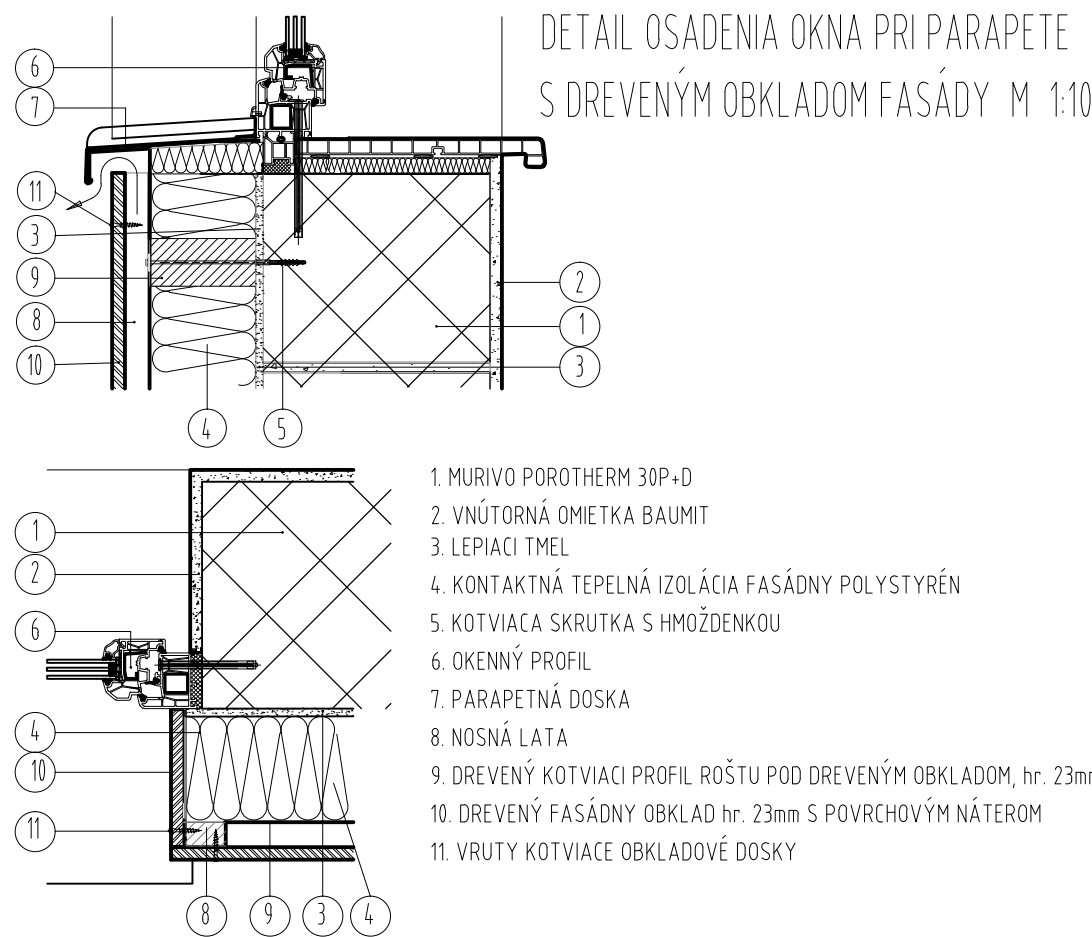

±0,000 = PODLAHA 1NP

ZODP. PROJEKTANT: ING.ARCH. J. TVRDOŇ		A B	Architectural & Building Management s.r.o. architectservices.eu		
PROJEKTANT: ING. ARCH. ZDENKA ŠEDIVÁ, PhD.					
OKRES: BANSKÁ BYSTRICA					
MESTO: BANSKÁ BYSTRICA					
INVESTOR: BANSKOBYSTRICKÝ SAMOSPRÁVNÝ KRAJ					
STREDNÁ ODBORNÁ ŠKOLA POD BÁNOŠOM - MODERNIZÁCIA VZDELÁVANIA k.ú. SÁSOVÁ, č.p. 2364/4, 2364/5, 2364/19, 2364/45, 2363/32				FORMÁT:	650X310
				DÁTUM:	12/2020
ARCHITEKTONICKO STAVEBNÉ RIEŠENIE				STUPEŇ PD:	DSP
				ČÍS.ZÁKAZKY:	
S001 - DETAILY				MIERKA:	1:10
				ČÍSLO VYKRESU:	19