REZ 3-´3
M 1:50

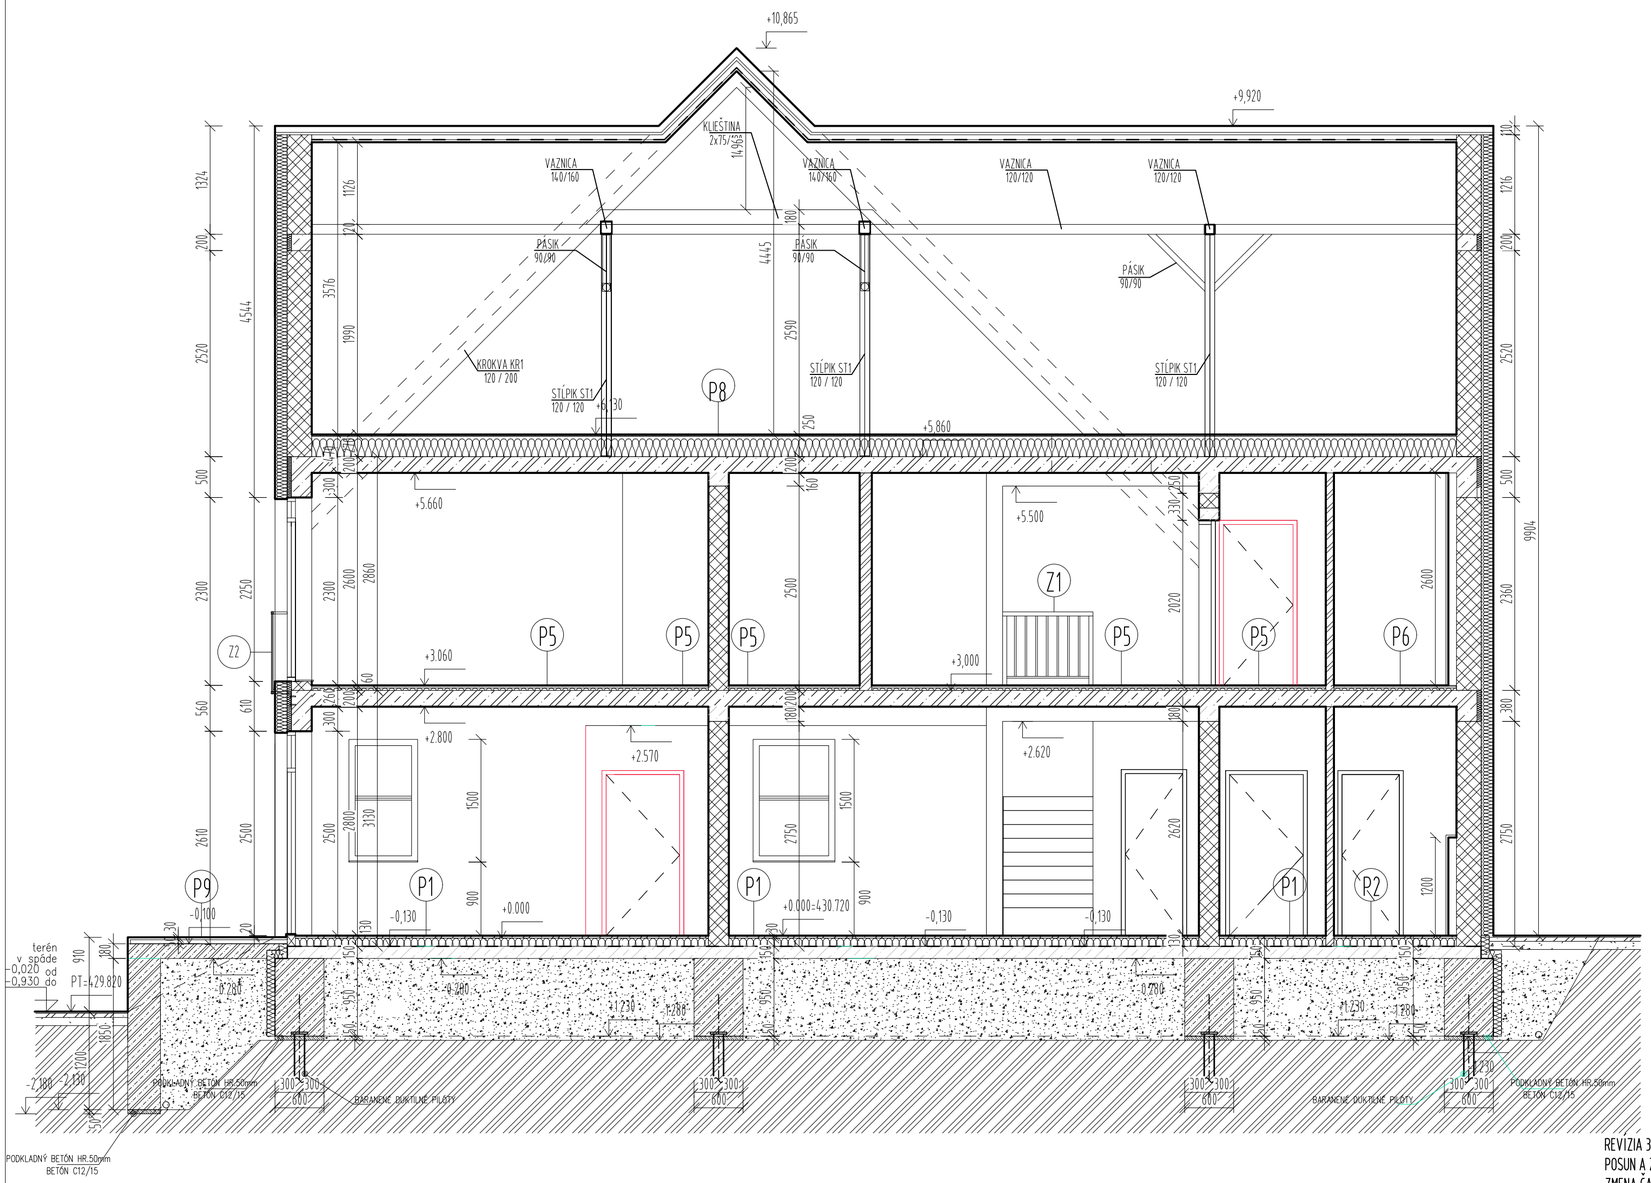

LEGENDA MATERIÁLOV

- NOSNÉ MURIVO POROTHERM 30 P+D ZATEPLENÉ KONTAKTNÝM POLYSTYRÉNOM HR.150 mm +SILIKÁTOVÁ OMIETKA BAUMIT VYSTUŽENÁ SIEŤKOU, FARBA OKROVÁ
- NOSNÉ MURIVO POROTHERM 30 P+D ZATEPLENÉ KONTAKTNÝM POLYSTYRÉNOM HR.150 mm +DREVENÝ HORIZONTÁLNY OBKLAD NA VERTIKÁLNOM RÔŠTE, AGÁTOVÉ DREVO + 2X NÁTER DO EXTERIÉRU, FARBA SVETLÝ DUB
- NOSNÉ MURIVO POROTHERM 25 P+D
- PRIEČKY POROTHERM hr.100 a 150mm +VÁPENOCEMENTOVÁ OMIETKA +MALBA/ ALT. KERAMICKÝ OBKLAD /ALT. UMÁVATEĽNÝ NÁTER
- POSUN PRIEČKY POROTHERM hr.100mm
- ŽELEZOBETÓN TRIEDY C25/30
- PODKLADOVÝ BETÓN TRIEDY C16/ 20 S OCEĽOVOU SIEŤOVINOU Ø8 mm S OKAMI 150/150 mm
- KOMÍN TUMA MONTOVANÝ PREFABRIKOVANÝ KOMÍN DVOJPRIEDUCHOVÝ, PRIEMER 180MM NA PRIPOJENIE PECE
- PÔVODNÁ ZEMINA
- ŠTRKOVÉ LÔŽKO hr. 100 mm S FRAKCIOU KAMENIVA S Ø4mm - Ø16mm - VYBROVANÉ
- NASYPANÁ ZEMINA
- HYDROIZOLÁCIA PROTI ZEMNEJ VLHKOSTI A RADÓNU, BITUMENOVÉ PÁSY V60S4+AL
- TEPELNÁ IZOLÁCIA STREŠNÉHO PLÁŠŤA, MINERÁLNA VLNA HR.200+50MM ISOVER MULTIMAX
- ZATEPLENIE ZÁKLADOV EXTRUDOVANÝM POLYSTYRÉNOM HR. 100mm+ OCHRANNÁ KUPOLKOVÁ FÓLIA
- ZETEPLENIE PODLAHY ISOVER EPS NEOFLOR

REVÍZIA 3 (06/2025): -ZMENA ŠÍRKY DVERÍ NA 900MM, POSUN PRIEČKOK HR. 100 A 150MM
POSUN A ZMENA ROZMERU OKNA V m.č. 1.12, ZVÄČŠENIE OTVORU V NOSNEJ STENE MEDZI m.č. 1.19 a 1.20
ZMENA ČASTÍ NOSNÉHO MÚRU NA ŽELEZOBETÓNOVÚ MONOLITICKÚ STENU (MEDZI M. Č. 1.11, 1.14 A 1.26)
ZMENA BALKÓNOVÝCH DVERÍ ZS 4 V m.č. 1.27, 1.30 a 1.32 NA OTVÁRAVÉ KRÍDLO š.900mm
POSUN PRIEČKY MEDZI m.č. 1.34 A 1.35, ZMENA VÝMERU MIESTNOSTÍ
±0,000 =430.720 m.n.m

LEGENDA PODLÁH

P9 DREVENÁ TERASA - 1.NP

TERASOVÉ DOSKY AGÁTOVÉ DREVO + 2X NÁTER DO EXTERIÉRU	30 mm
DREVENÉ KOTVIACE HRANOLY	50 mm
HYDROIZOLÁCIA BITUMENOVÉ PÁSY V60, S4+AL	5 mm
ZÁKLADOVÁ ŽELEZOBETÓNOVÁ DOSKA	180 mm
NÁSYP ZEMINY	

P10 ZELENÁ TERASA - 2.NP

VEGETAČNÁ VRSTVA Z ROZCHODNÍKA	
SUBSTRÁT	40 mm
SEPARAČNÁ VRSTVA, POLYPROPYLÉNOVÁ TEXTÍLIA	
ŠTRKOVÝ NÁSYP	80 mm
DRENÁŽNA ROHOŽ	
HYTROIZOLAČNÁ VRSTVA ODOLNÁ PROTI PRERASTANIU KOREŇOV	
TEPELNÁ IZOLÁCIA ISOVER XPS IZOLACIA POLYFOAM	80 mm
TEPELNA IZOLACIA ISOVER EPS NEOFLOOR	160 mm
PAROBRZDNÁ FÓLIA (FÓLIA Z PE)	
BETÓNOVÝ POTER V SPÁDE HR. 10-70MM	10-70 mm
ŽELEZOBETÓNOVÁ STROPNÁ DOSKA (25/ 30)	200 mm
INTERIÉROVÁ VÁPENOCEMENTOVÁ OMIETKA	

P11 KERAMICKÁ DLAŽBA TERASA - 2.NP

KERAMICKÁ DLAŽBA	15 mm
UKLADANÁ NA PODKLADOVÉ HRANOLY V ŠTRKOVOM NÁSYPE	
ŠTRKOVÝ NÁSYP	80 mm
DRENÁŽNA ROHOŽ	
HYTROIZOLAČNÁ VRSTVA ODOLNÁ PROTI PRERASTANIU KOREŇOV	
TEPELNÁ IZOLÁCIA ISOVER XPS IZOLACIA POLYFOAM	80 mm
TEPELNÁ IZOLÁCIA ISOVER EPS NEOFLOOR	160 mm
PAROBRZDNÁ FÓLIA (FÓLIA Z PE)	
BETÓNOVÝ POTER V SPÁDE HR. 10-70MM	10-70 mm
ŽELEZOBETÓNOVÁ STROPNÁ DOSKA (25/ 30)	200 mm
INTERIÉROVÁ VÁPENOCEMENTOVÁ OMIETKA	

P12 BALKÓNOVÁ DLAŽBA - 2.NP

EXTERIÉROVÁ PROTIŠMYKOVÁ DLAŽBA	8 mm
LEPIACI MRAZUVZDORNÝ TMEL	2 mm
NÁTEROVÁ HYDROIZOLÁCIA WEBWRTWC SUPERFLEX D24	
PENETRAČNÝ NÁTER	
BETÓNOVÝ POTER	40 mm
TEPELNÁ IZOLÁCIA ISOVER EPS IZOLAČNÉ DOSKY	110-80 mm
LEPIACIA HMOTA	2 mm
PENETRAČNÝ NÁTER	
ŽELEZOBETÓNOVÁ STROPNÁ DOSKA (25/ 30)	150 mm
LEPIACIA HMOTA	2 mm
KONTAKTNÉ ZATEPLENIE POLYSTYRÉN	80 mm
EXTERIÉROVÁ TENKOVRSTVOVÁ OMIETKA BAUMIT VYSTUŽENÁ SIEŤKOU	

ZODP. PROJEKTANT: ING.ARCH. J. TVRDOŇ	A B	Architectural & Building Management s.r.o.
PROJEKTANT: ING. ARCH. ZDENKA ŠEDIVÁ, PhD.		
OKRES: BANSKÁ BYSTRICA		
MESTO: BANSKÁ BYSTRICA, K.Ú. SÁSOVÁ		
INVESTOR: BANSKOBYSTRICKÝ SAMOSPRÁVNY KRAJ		
STREDNÁ ODBORNÁ ŠKOLA POD BÁNOŠOM - MODERNIZÁCIA VZDELÁVANIA k.ú SÁSOVÁ, č.p. 2364/4, 2364/5, 2364/19, 2364/45, 2363/32	FORMÁT: 600X450 DÁTUM: 12/2020 STUPEŇ PD: DSP ČÍS.ZÁKAZKY:	
ARCHITEKTONICKO STAVEBNÉ RIEŠENIE		
S001 - REZ 3-´3	MIERKA: 1:50	ČÍSLO VÝKRESU: 11