



POHLÁDY CVIČNÉ PRACOVISKO
M 1:100

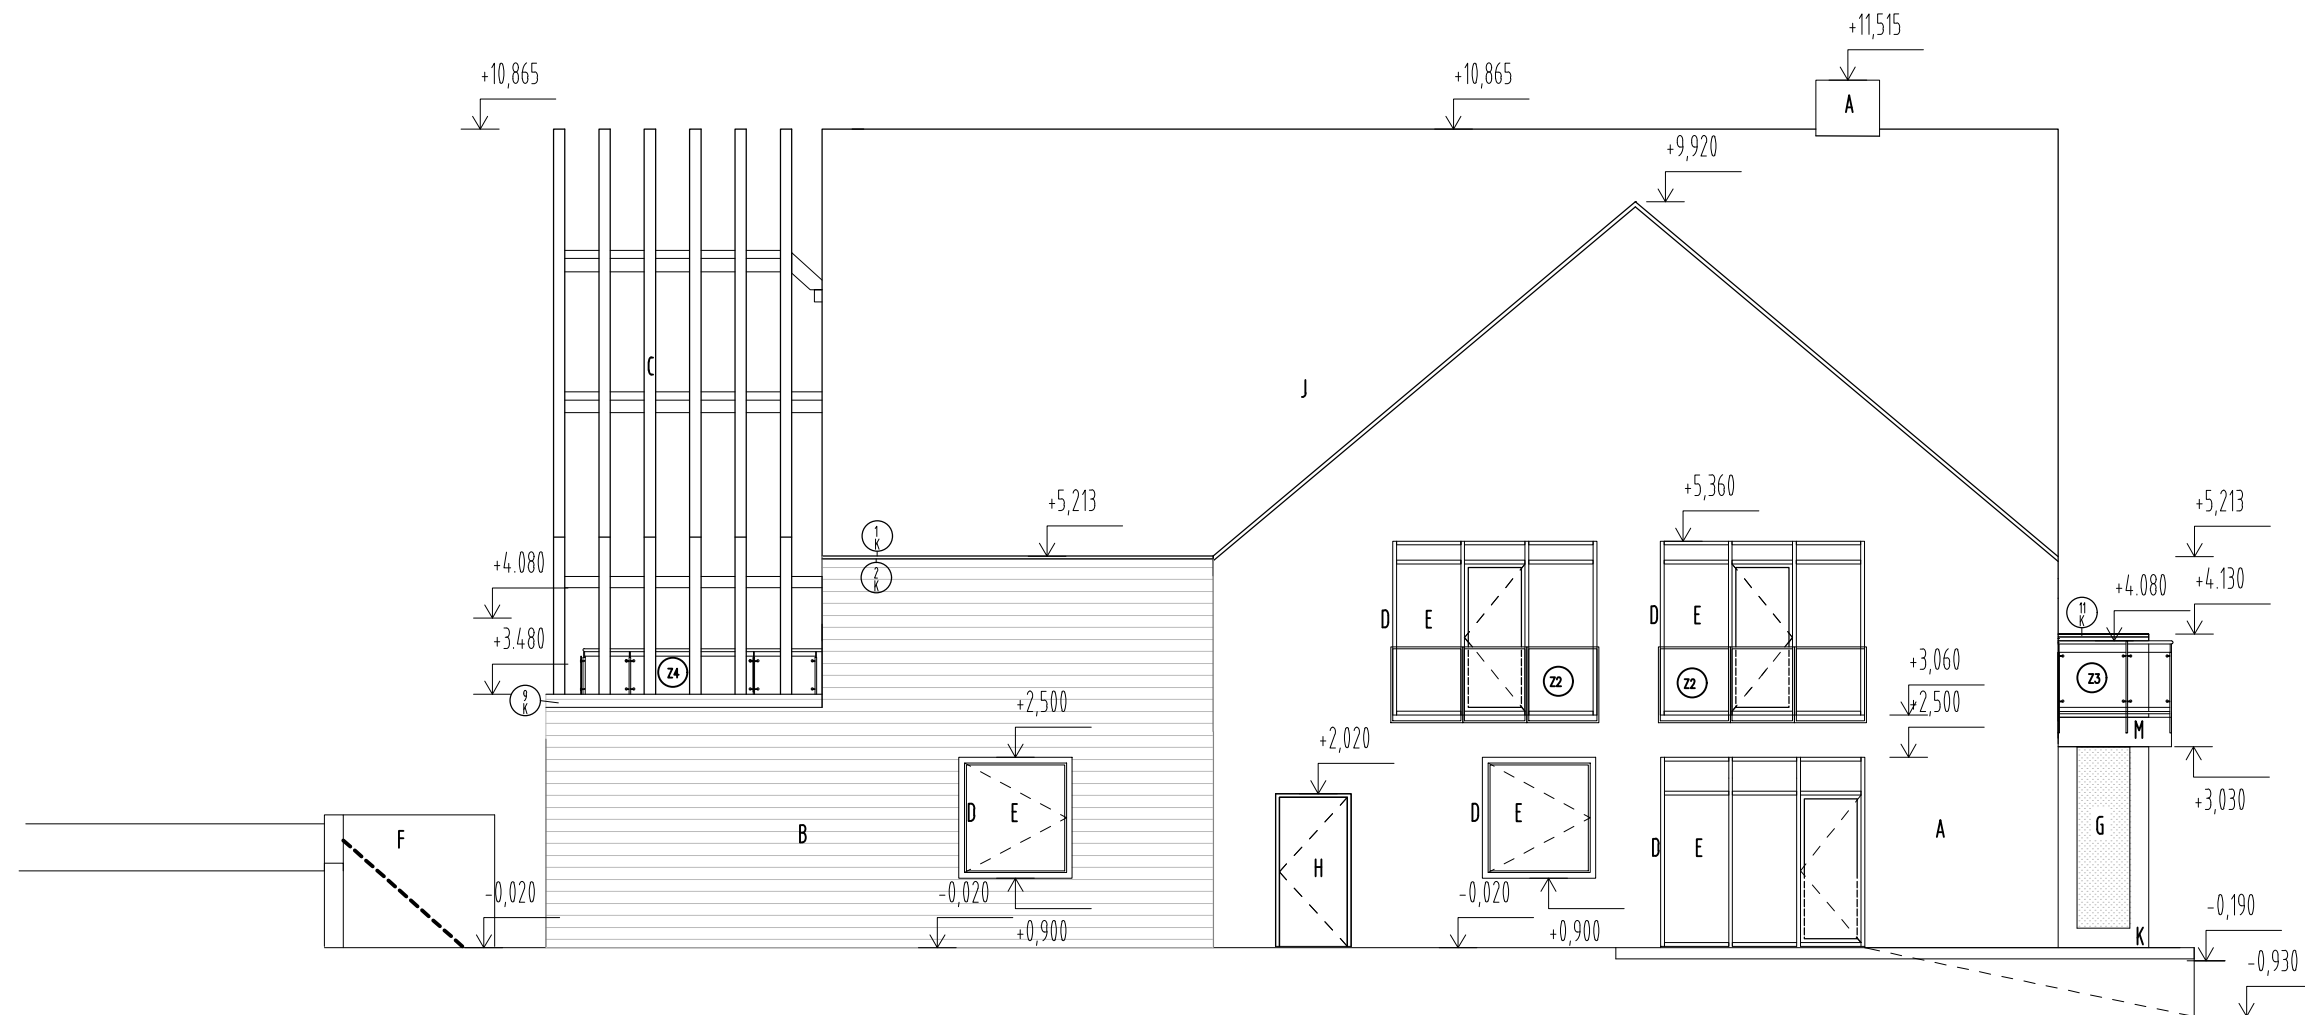

Pohľad severovýchodný

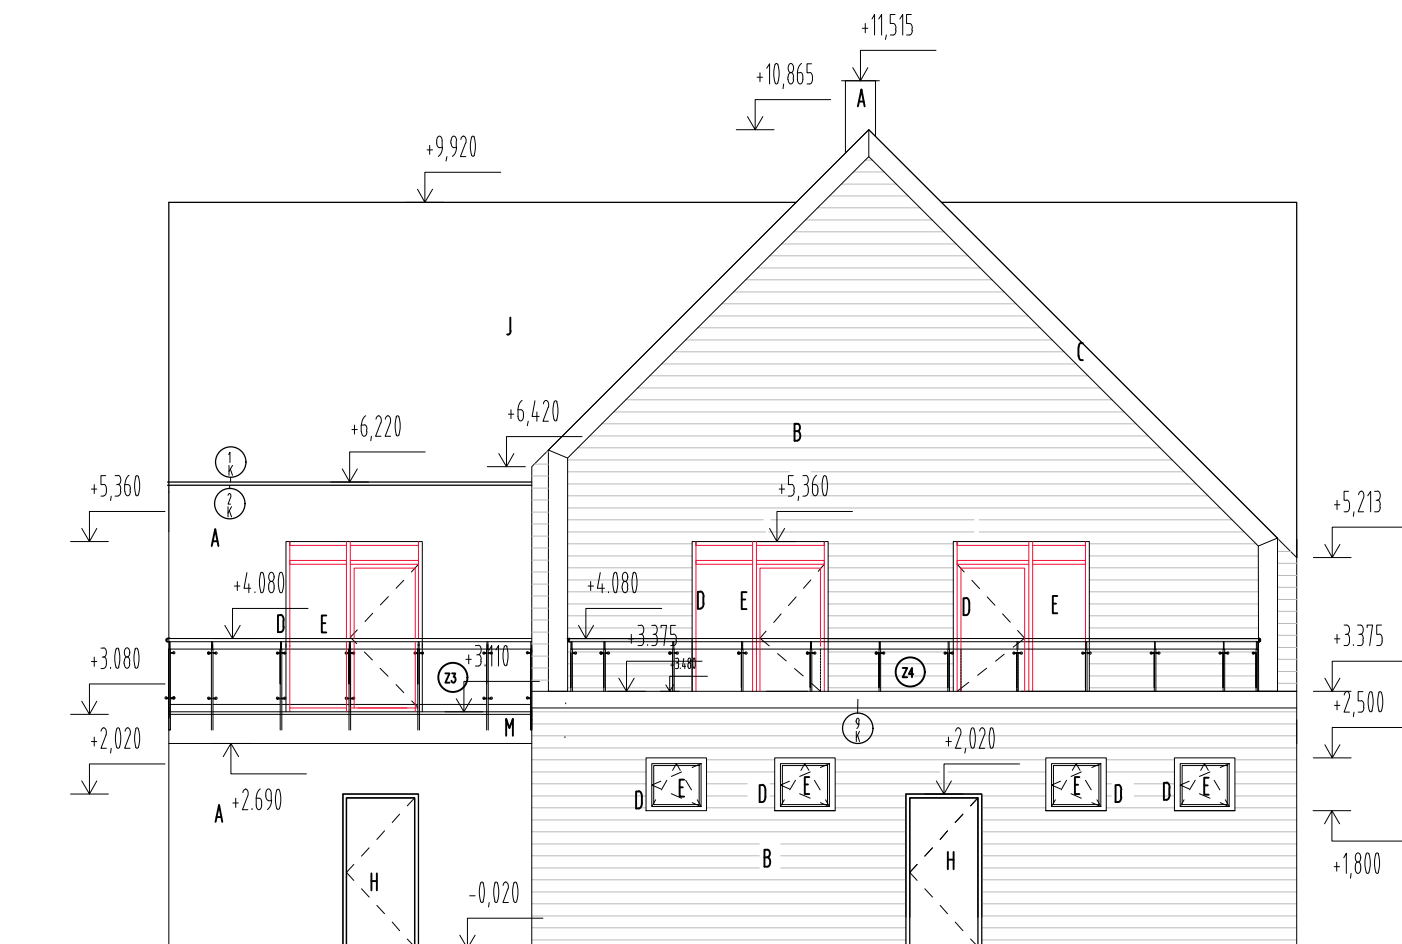


Pohľad juhovýchodný

LEGENDA

A	VONKAJŠIA JEMNÁ ŠTUKOVÁ OMIETKA BAUMIT, FARBA OKROVÁ	H	DVERNÉ KRÍDLO DREVENÉ DO BEZPEČNOSTNEJ ZÁRUBNE, FARBA ANTRACIT
B	OBKLAD DREVENÝ HORIZONTÁLNY NA VERTIKÁLKOM ROŠTE, AGÁTOVÉ DREVO +2X OCHRANNÁ NÁTER DO EXTERIÉRU, FARBA DUB	J	SKLADANÁ BETÓNOVÁ STREŠNÁ KRYTINA BRAMAC, FARBA ANATRCIT
C	JACKLOVÁ OCELOVÁ KONŠTRUKCIA (PROFILY 250x150) S POCHRCHOVOU ÚPRAVOU, FARBA DUB	K	DRVENÁ DLAŽBA TERASY, AGÁTOVÉ DREVO + 2X OCHRANNÁ NÁTER DO EXTERIÉRU, FARBA DUB
D	VÝPLNE OTVOROV PLASTOVÉ OKNÁ, FARBA ANTRACIT	M	POHLADOVÝ BETÓN
E	ČÍRE PRIEHĽADNÉ TROJSKLO S VÝPLŇOU IZOLAČNÉHO PLYNU		ODTOKOVÝ ŽLAB Z POPLASTOVANÉHO PLECHU, FARBA ANTRACIT
F	OPORNÝ MÚR HR. 300mm, POVRCHOVÁ ÚPRAVA POHLADOVÝ VYMÝVANÝ BETÓN		OPKLECHOVANIE ATIKY Z POPLASTOVANÉHO PLECHU, FARBA ANTRACIT
G	ZELENÁ STENA SYSTÉM PLANTBOX (LIKOS)		OPKLECHOVANIE ATIKY TERASY Z POPLASTOVANÉHO PLECHU, FARBA ANTRACIT
			OPKLECHOVANIE ATIKY VSTUPU Z POPLASTOVANÉHO PLECHU, FARBA ANTRACIT
			SKLENÉ ZÁBRADLIE V NEREZOVOM RÁME
			SKLENÉ ZÁBRADLIE S NEREZOVÝMI STĽPIKMI A VEREZOVÝM MADLOM

REVÍZIA 3 (06/2025) : ZMENA ROZMERU OTVÁRAVÉHO KRÍDLA BALKÓNOVÝCH DVERÍ NA 900MM

 $\pm 0,000 = 430.720 \text{ m.n.m}$

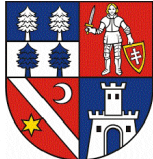ZODP. PROJEKTANT: ING.ARCH. J. TVRDŇ PROJEKTANT: ING. ARCH. ZDENKA ŠEDIVÁ, PhD. OKRES: BANSKÁ BYSTRICA MESTO: BANSKÁ BYSTRICA, KÚ. SÁSOVÁ INVESTOR: SAMOSPRÁVNÝ KRAJ		A B		Architectural & Building Management s.r.o.	
STREDNÁ ODBORNÁ ŠKOLA POD BANOŠOM - MODERNIZÁCIA VZDELÁVANIA k.ú. SÁSOVÁ, č.p. 2364/4, 2364/5, 2364/19, 2364/45, 2363/32					FORMÁT: 480x350
ARCHITEKTONICKO STAVEBNÉ RIEŠENIE					DÁTUM: 12/2020
SO01 - POHLADY 1			STUPEŇ PD: DSP		ČÍS.ZÁKAZKY:
			MIERKA: 1:100		ČÍSLO VYKRESU: 13