POHĽADY CVIČNÉ PRACOVISKO
M 1:100

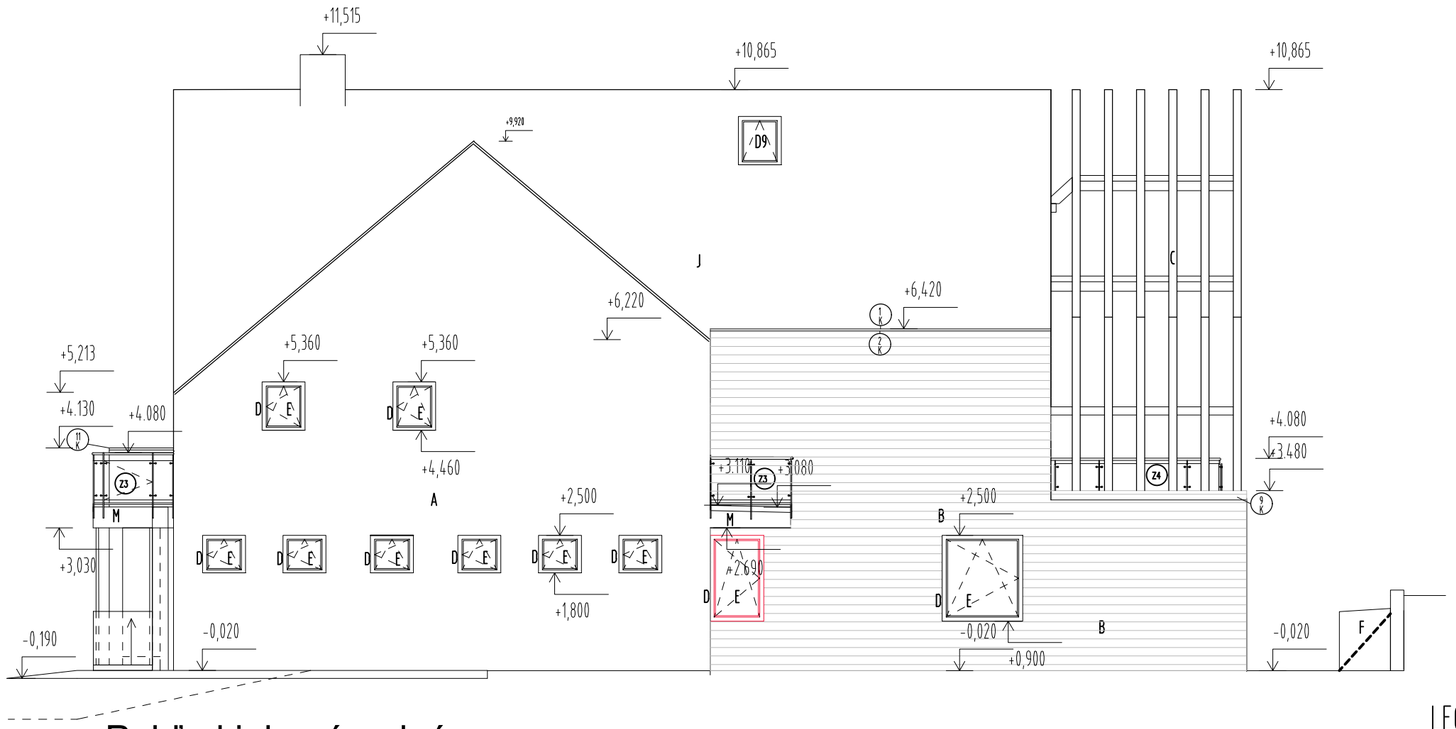

Pohľad juhozápadný

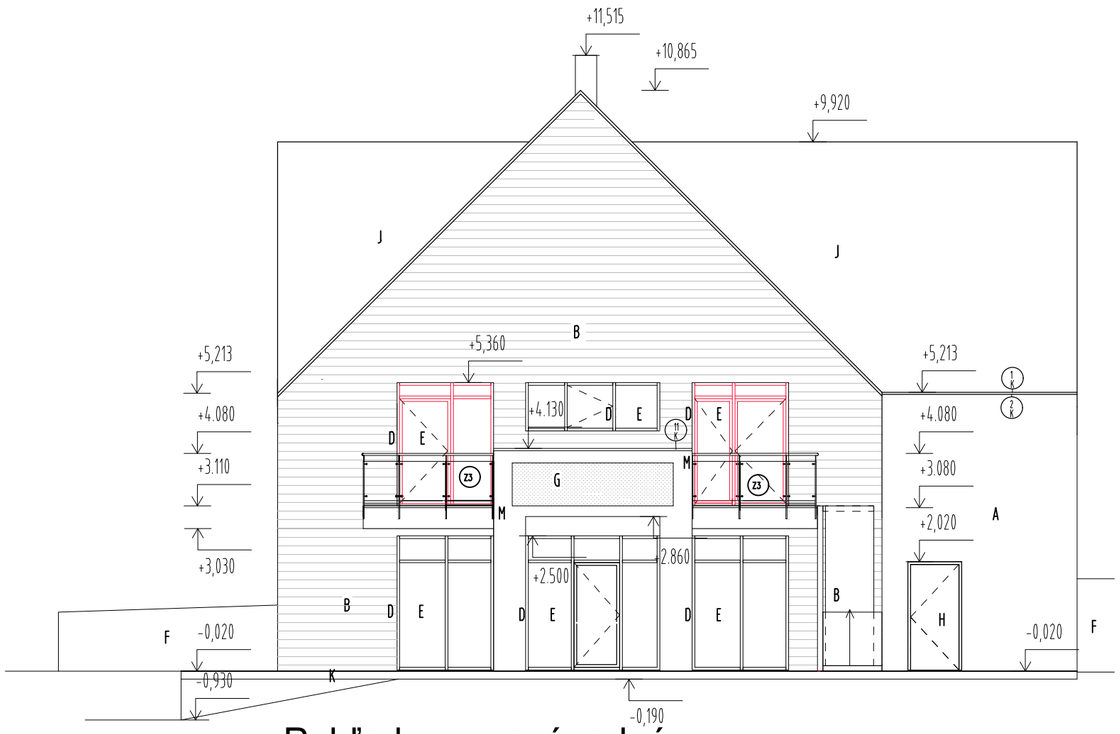

Pohľad severozápadný

LEGENDA

A	VONKAJŠIA JEMNÁ ŠTUKOVÁ OMIETKA BAUMIT, FARBA OKROVÁ	H	DVERNÉ KRÍDLO DREVENÉ DO BEZPEČNOSTNEJ ZÁRUBNE, FARBA ANTRACIT
B	OBKLAD DREVENÝ HORIZONTÁLNY NA VERTIKÁLNOM ROŠTE, AGÁTOVÉ DREVO +2X OCHRANNÁ NÁTER DO EXTERIÉRU, FARBA DUB	J	SKLADANÁ BETÓNOVÁ STREŠNÁ KRYTINA BRAMAC, FARBA ANATRACIT
C	JACKLOVÁ OCELOVÁ KONŠTRUKCIA (PROFILY 250x150) S POCRCHOVOU ÚPRAVOU, FARBA DUB	K	DRVENÁ DLAŽBA TERASY, AGÁTOVÉ DREVO + 2X OCHRANNÁ NÁTER DO EXTERIÉRU, FARBA DUB
D	VÝPLNE OTVOROV PLASTOVÉ OKNÁ, FARBA ANTRACIT	M	POHLADOVÝ BETÓN
E	ČÍRE PRIEHLADNÉ TROJSKLO S VÝPLŇOU IZOLAČNÉHO PLYNU	1 K	ODTOKOVÝ ŽLAB Z POPLASTOVANÉHO PLECHU, FARBA ANTRACIT
		2 K	OPKLECHOVANIE ATIKY Z POPLASTOVANÉHO PLECHU, FARBA ANTRACIT
F	OPORNÝ MÚR HR. 300mm, POVRCHOVÁ ÚPRAVA POHLADOVÝ VYMÝVANÝ BETÓN	3 K	OPKLECHOVANIE ATIKY TERASY Z POPLASTOVANÉHO PLECHU, FARBA ANTRACIT
		11 K	OPKLECHOVANIE ATIKY VSTUPU Z POPLASTOVANÉHO PLECHU, FARBA ANTRACIT
G	ZELENÁ STENA SYSTÉM PLANTBOX (LIKOS)	Z2	SKLENÉ ZÁBRADLIE V NEREZOVOM RÁME
		Z3–Z4	SKLENÉ ZÁBRADLIE S NEREZOVÝMI STLPIKMI A VEREZOVÝM MADLOM

REVÍZIA 3 (06/2025): POSUN A ZMENA ROZMERU OKNA
REVÍZIA (06/2025): ZMENA ROZMERU OTVÁRAVÉHO KRÍDLA BALKÓNOVÝCH DVERÍ NA 900MM

±0,000 =430.720 m.n.m

ZODP. PROJEKTANT: ING.ARCH. J. TVRDOŇ	A B	Architectural & Building Management s.r.o.
PROJEKTANT: ING. ARCH. ZDENKA ŠEDIVÁ, PhD.		
OKRES: BANSKÁ BYSTRICA		
MESTO: BANSKÁ BYSTRICA, K.Ú. SÁSOVÁ		
INVESTOR: BANSKOBYSTRICKÝ SAMOSPRÁVNY KRAJ		
STREDNÁ ODBORNÁ ŠKOLA POD BÁNOŠOM - MODERNIZÁCIA VZDELÁVANIA		FORMÁT: 480x350
k.ú SÁSOVÁ, č.p. 2364/4, 2364/5, 2364/19, 2364/45, 2363/32		DÁTUM: 12/2020
		STUPEŇ PD: DSP
		ČÍS.ZÁKAZKY:
ARCHITEKTONICKO STAVEBNÉ RIEŠENIE		
S001 - POHĽADY 2		MIERKA: 1:100 / ČÍSLO VÝKRESU: 14