


EXISTUJÚCA SKRIŇA SR

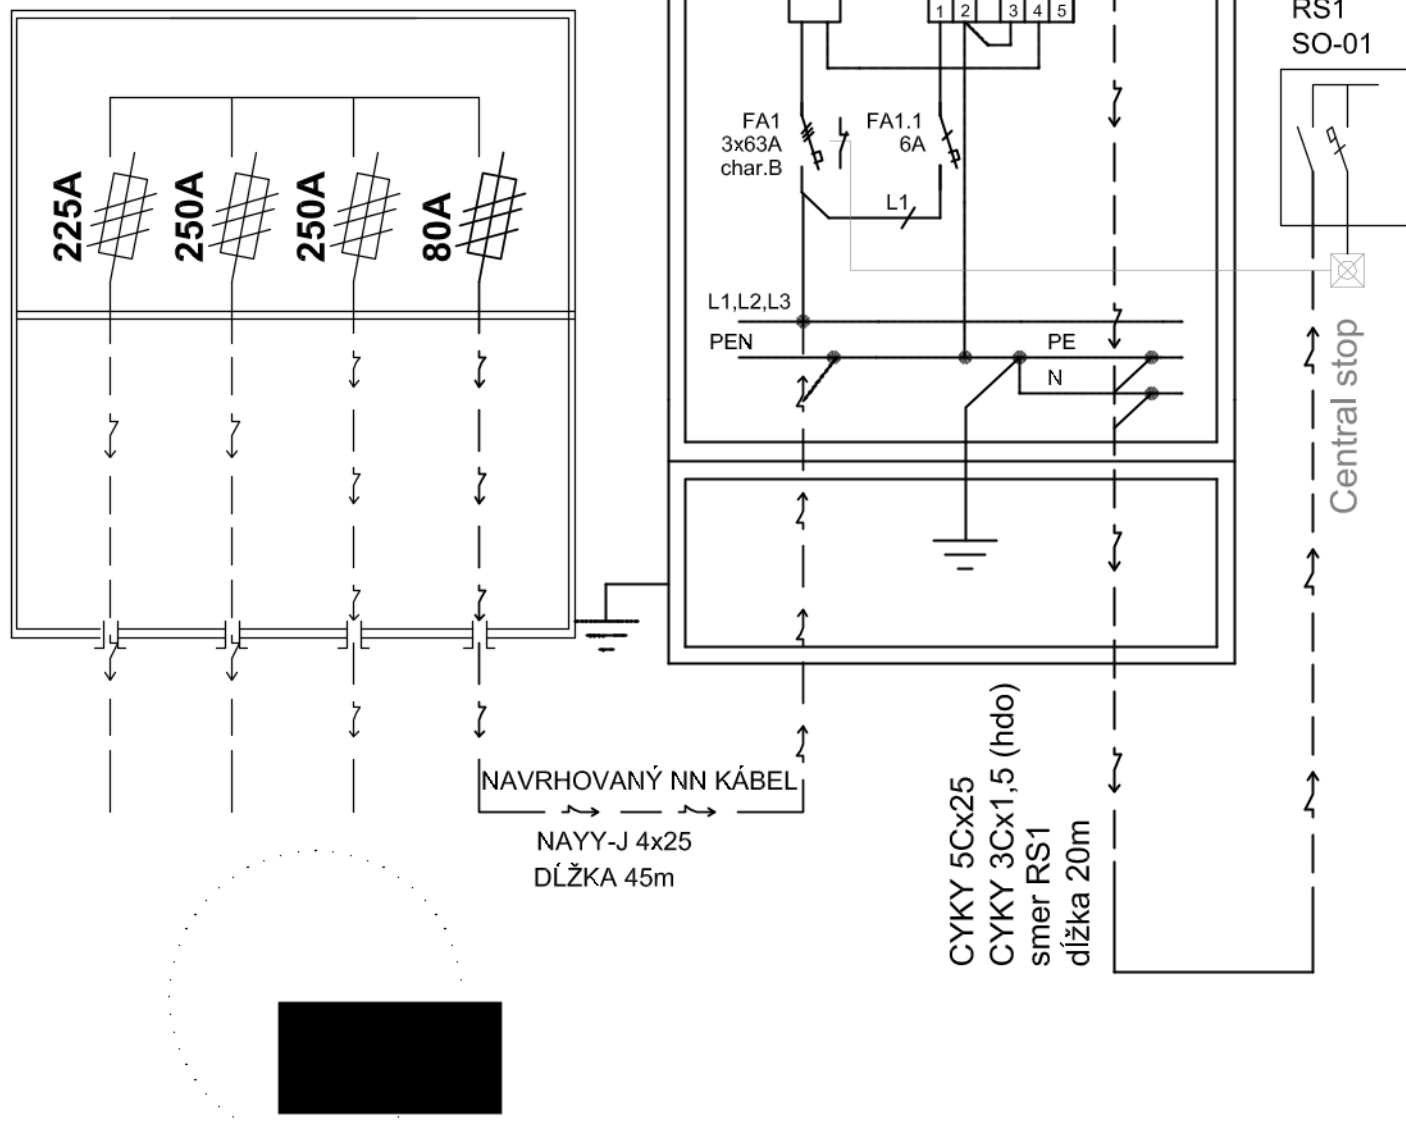

ZODP. PROJEKTANT: ING. JURAJ SZABO	A B	Architectural & Building Management s.r.o.	
PROJEKTANT: MGR. ERIK NÉMETH			
OKRES: BANSKÁ BYSTRICA			
MESTO: BANSKÁ BYSTRICA, K.Ú. SÁSOVÁ			
INVESTOR: BANSKOBYSTRICKÝ SAMOSPRÁVNÝ KRAJ		FORMÁT:	1xA4
STREDNÁ ODBORNÁ ŠKOLA POD BÁNOŠOM - MODERNIZÁCIA VZDELÁVANIA k.ú. SÁSOVÁ, č.p. 2364/5 ELEKTROINŠTALÁCIA		DÁTUM:	10/2020
		STUPEŇ PD:	DSP
		ČÍS.ZÁKAZKY:	
S001 - Prehľadová schéma zapojenia		MIERKA:	ČÍSLO VÝKRESU: 02
		-	