



ROZVÁDZAČ RS2


SCHRACK - MODUL 160

Nástenný oceľoplechový rozvádzač biely 4x24 bez dverí

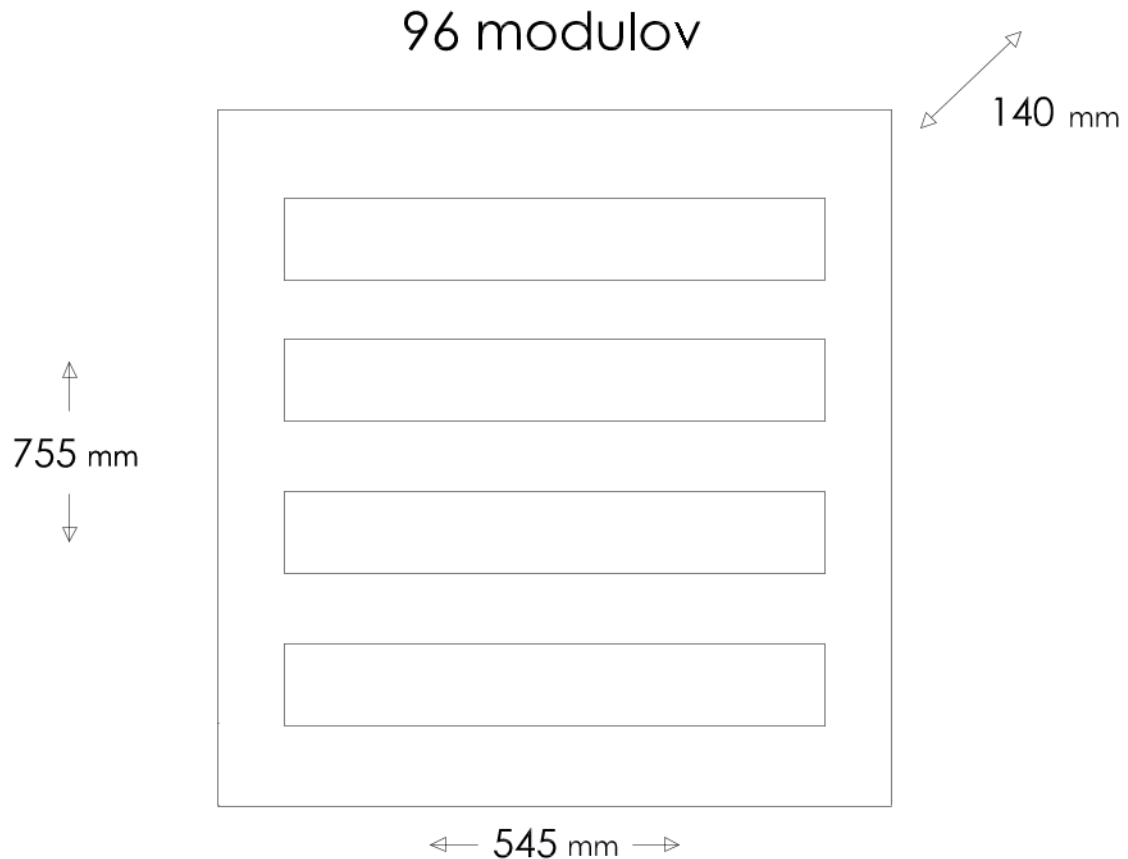

ZODP. PROJEKTANT: ING. JURAJ SZABO	A B	Architectural & Building Management s.r.o.	
PROJEKTANT: MGR. ERIK NÉMETH			
OKRES: BANSKÁ BYSTRICA			
MESTO: BANSKÁ BYSTRICA, K.Ú. SÁSOVÁ			
INVESTOR: BANSKOBYSSTRICKÝ SAMOSPRÁVNÝ KRAJ			
STREDNÁ ODBORNÁ ŠKOĽA POD BÁNOŠOM - MODERNIZÁCIA VZDELÁVANIA k.ú. SÁSOVÁ, č.p. 2364/5		FORMÁT:	5x4
ELEKTROINŠTALÁCIA		DÁTUM:	10/2020
		STUPEŇ PD:	DSP
		ČÍS.ZÁKAZKY:	
S001 - Schéma rozvádzača RS2		MIERKA:	ČÍSLO VÝKRESU:
		-	04.2

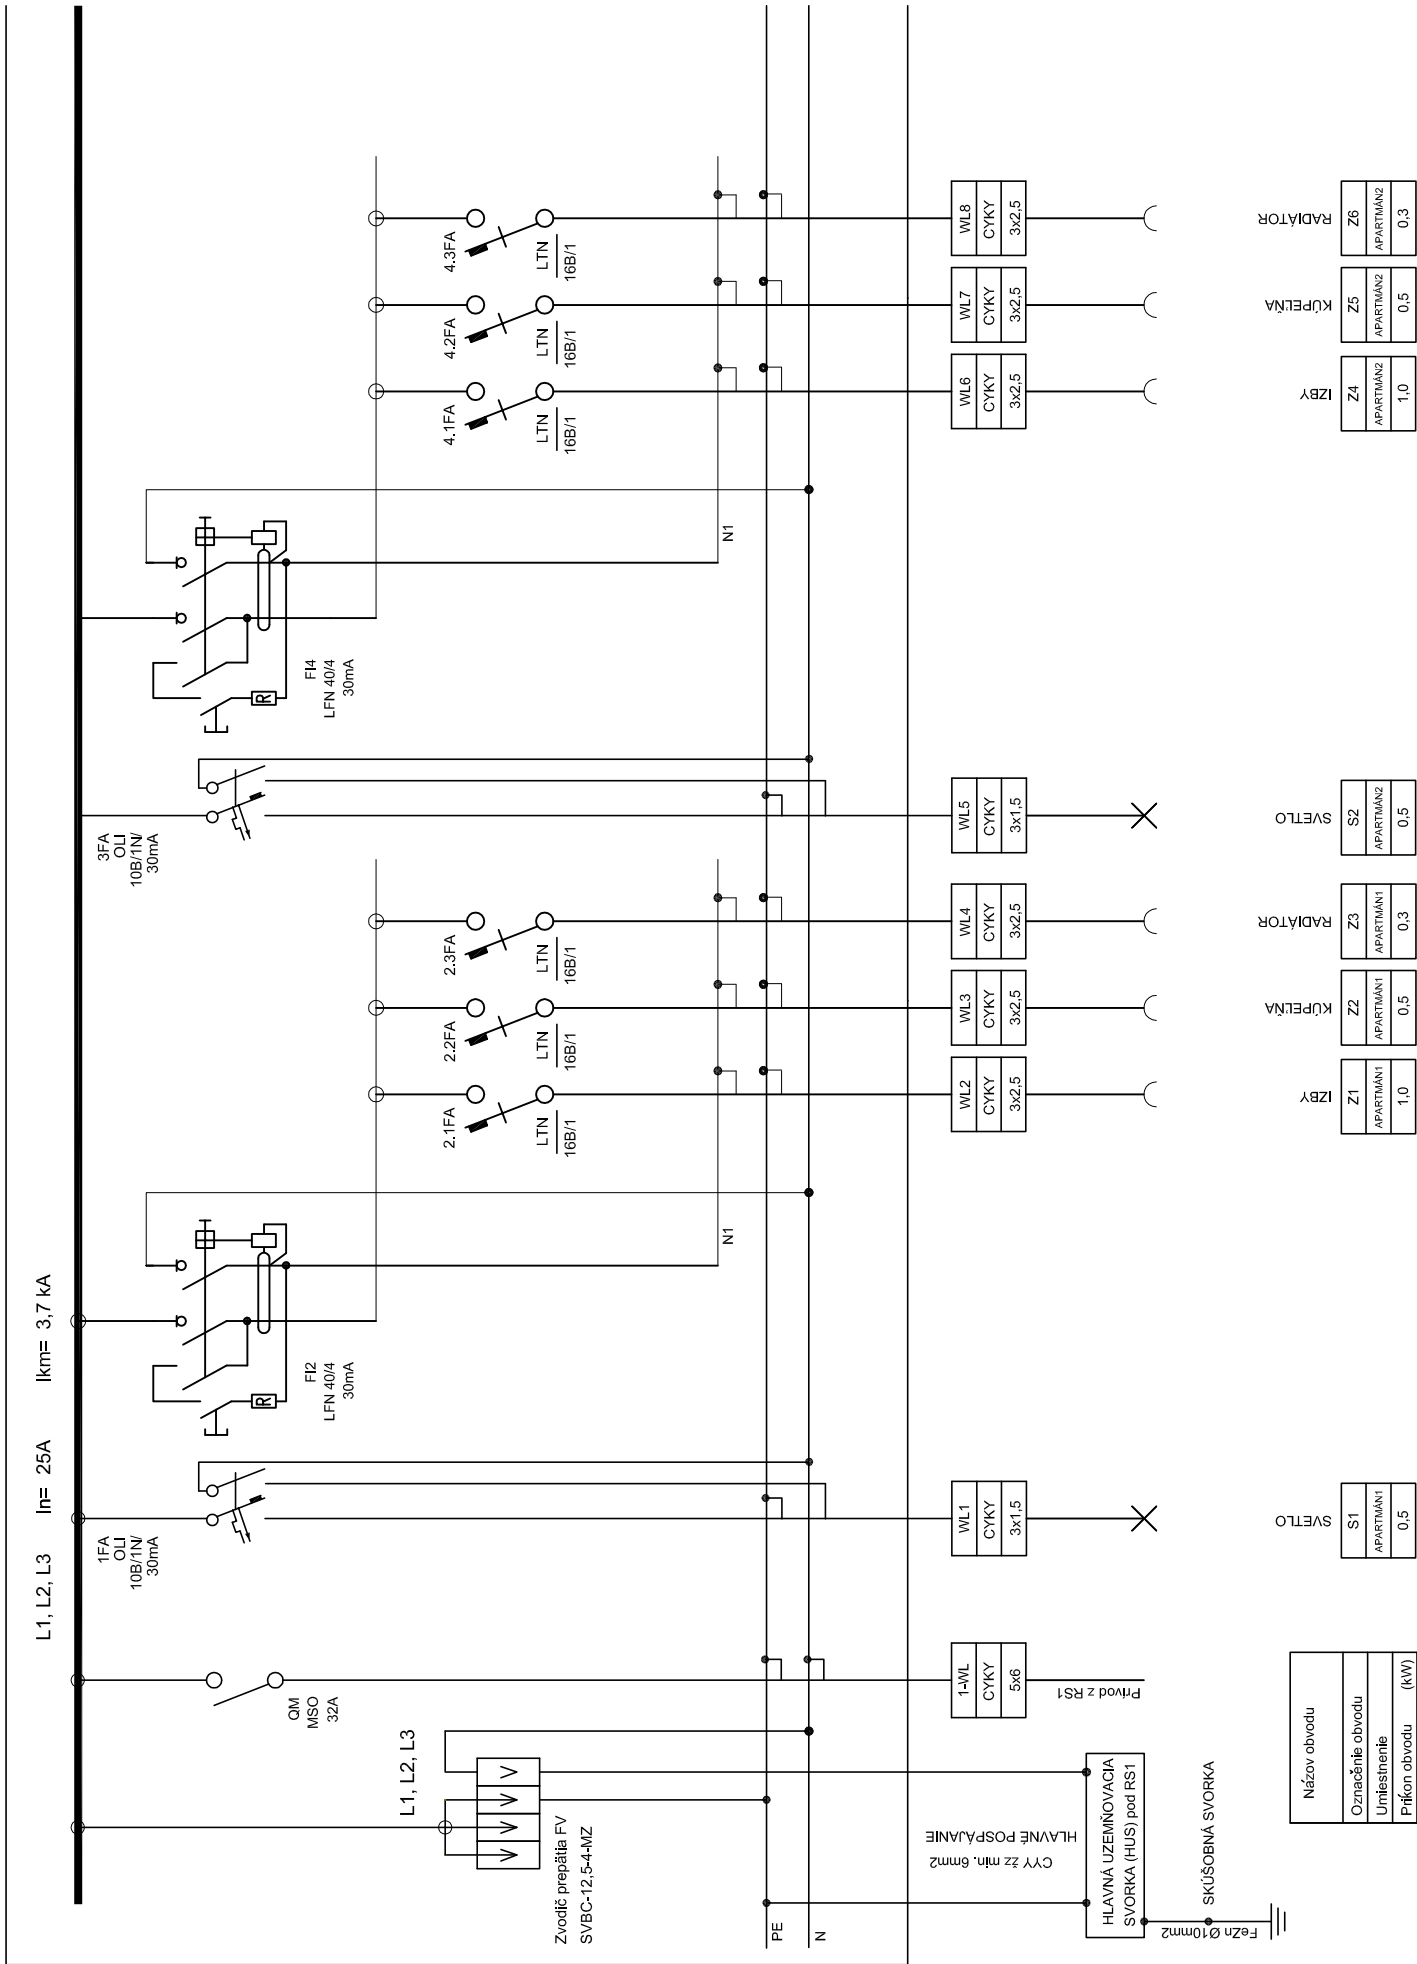

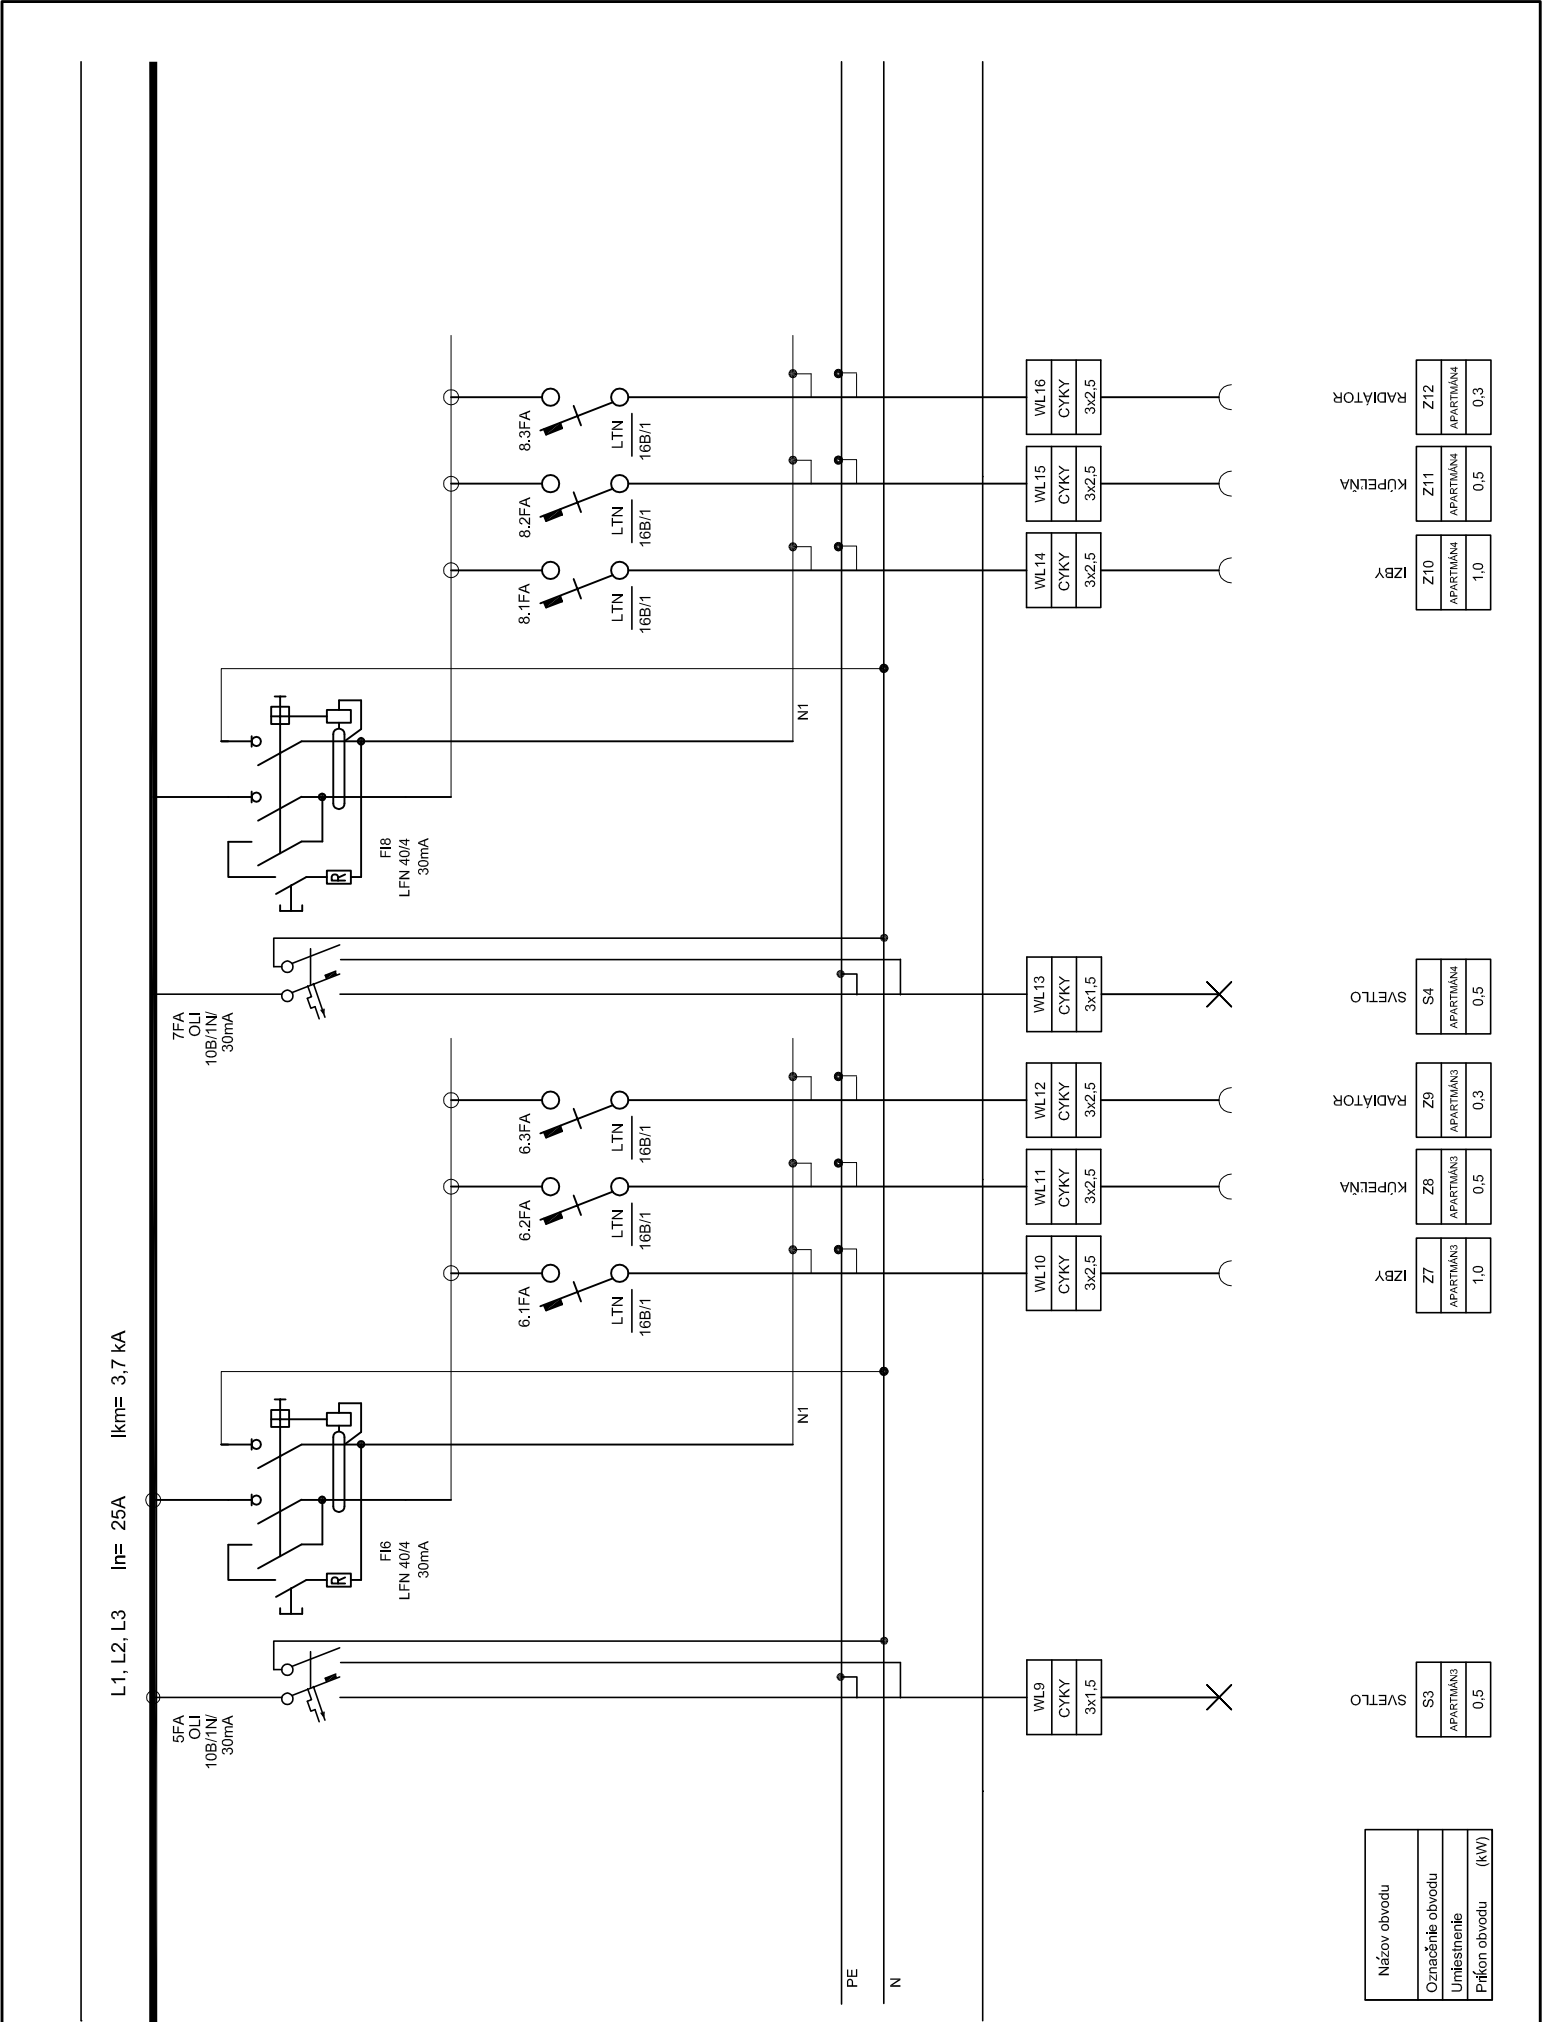



IZBY	Z10	APARTMÁN	1,0
	Z11	APARTMÁN	0,5
KÚPEĽNA	Z11	APARTMÁN	0,5
	Z12	APARTMÁN	0,3
RADIÁTOR	Z10	APARTMÁN	1,0
	Z11	APARTMÁN	0,5

IZBY	Z7	APARTMÁN	1,0
	Z8	APARTMÁN	0,5
KÚPEĽNA	Z8	APARTMÁN	0,5
	Z9	APARTMÁN	0,3
RADIÁTOR	Z9	APARTMÁN	0,3
	S4	APARTMÁN	0,5
SVETLO	S4	APARTMÁN	0,5

SVETLO	S3	APARTMÁN	0,5
--------	----	----------	-----

Názov obvodu	
Označenie obvodu	
Umiestnenie	
Príkon obvodu (kW)	

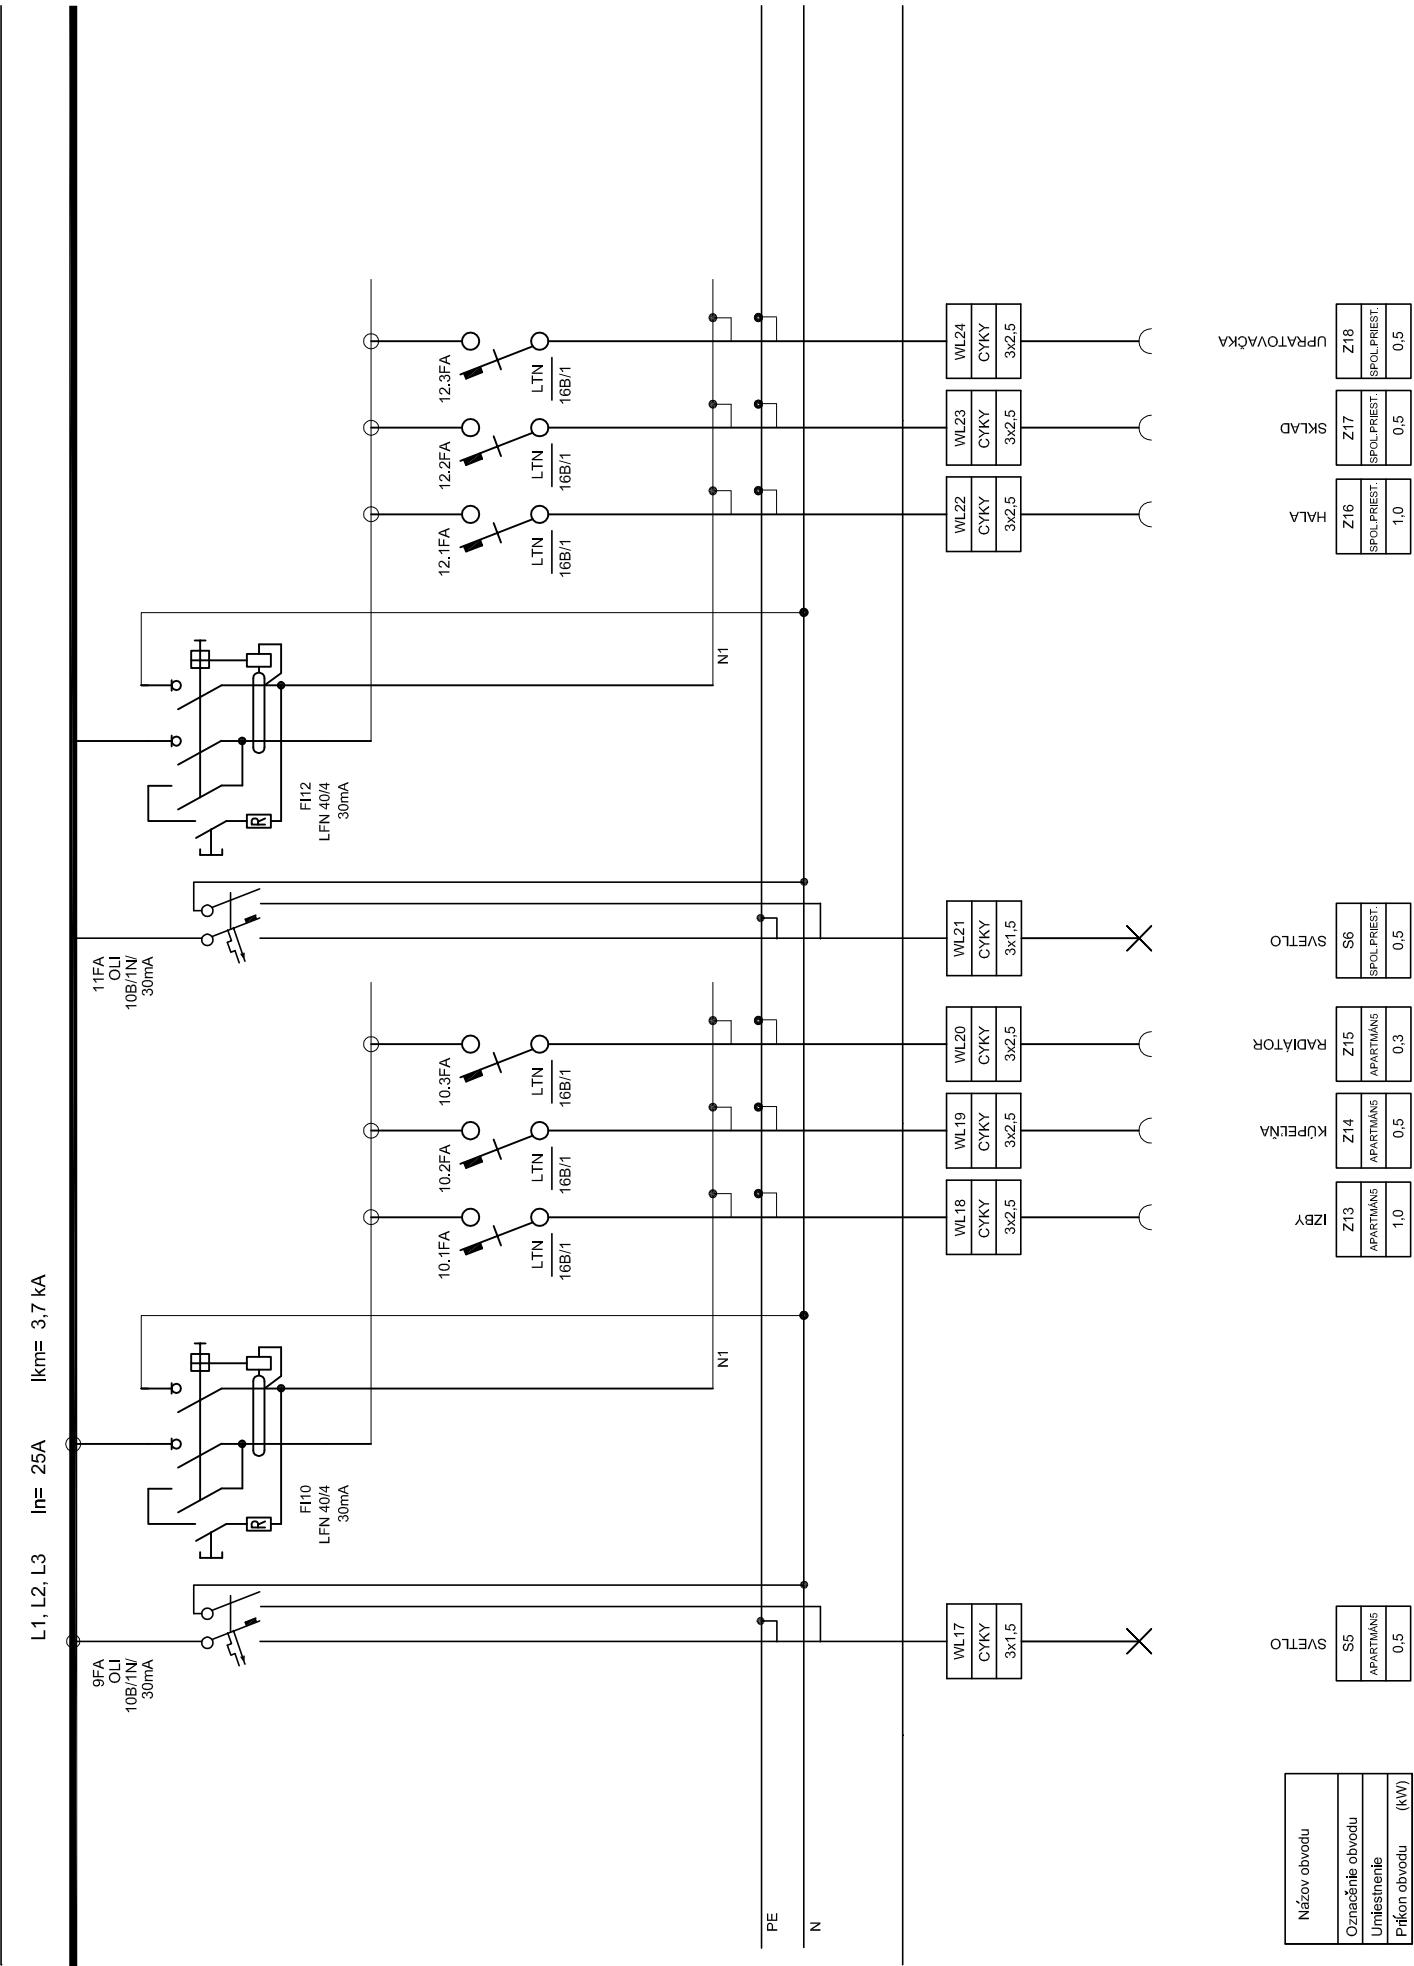

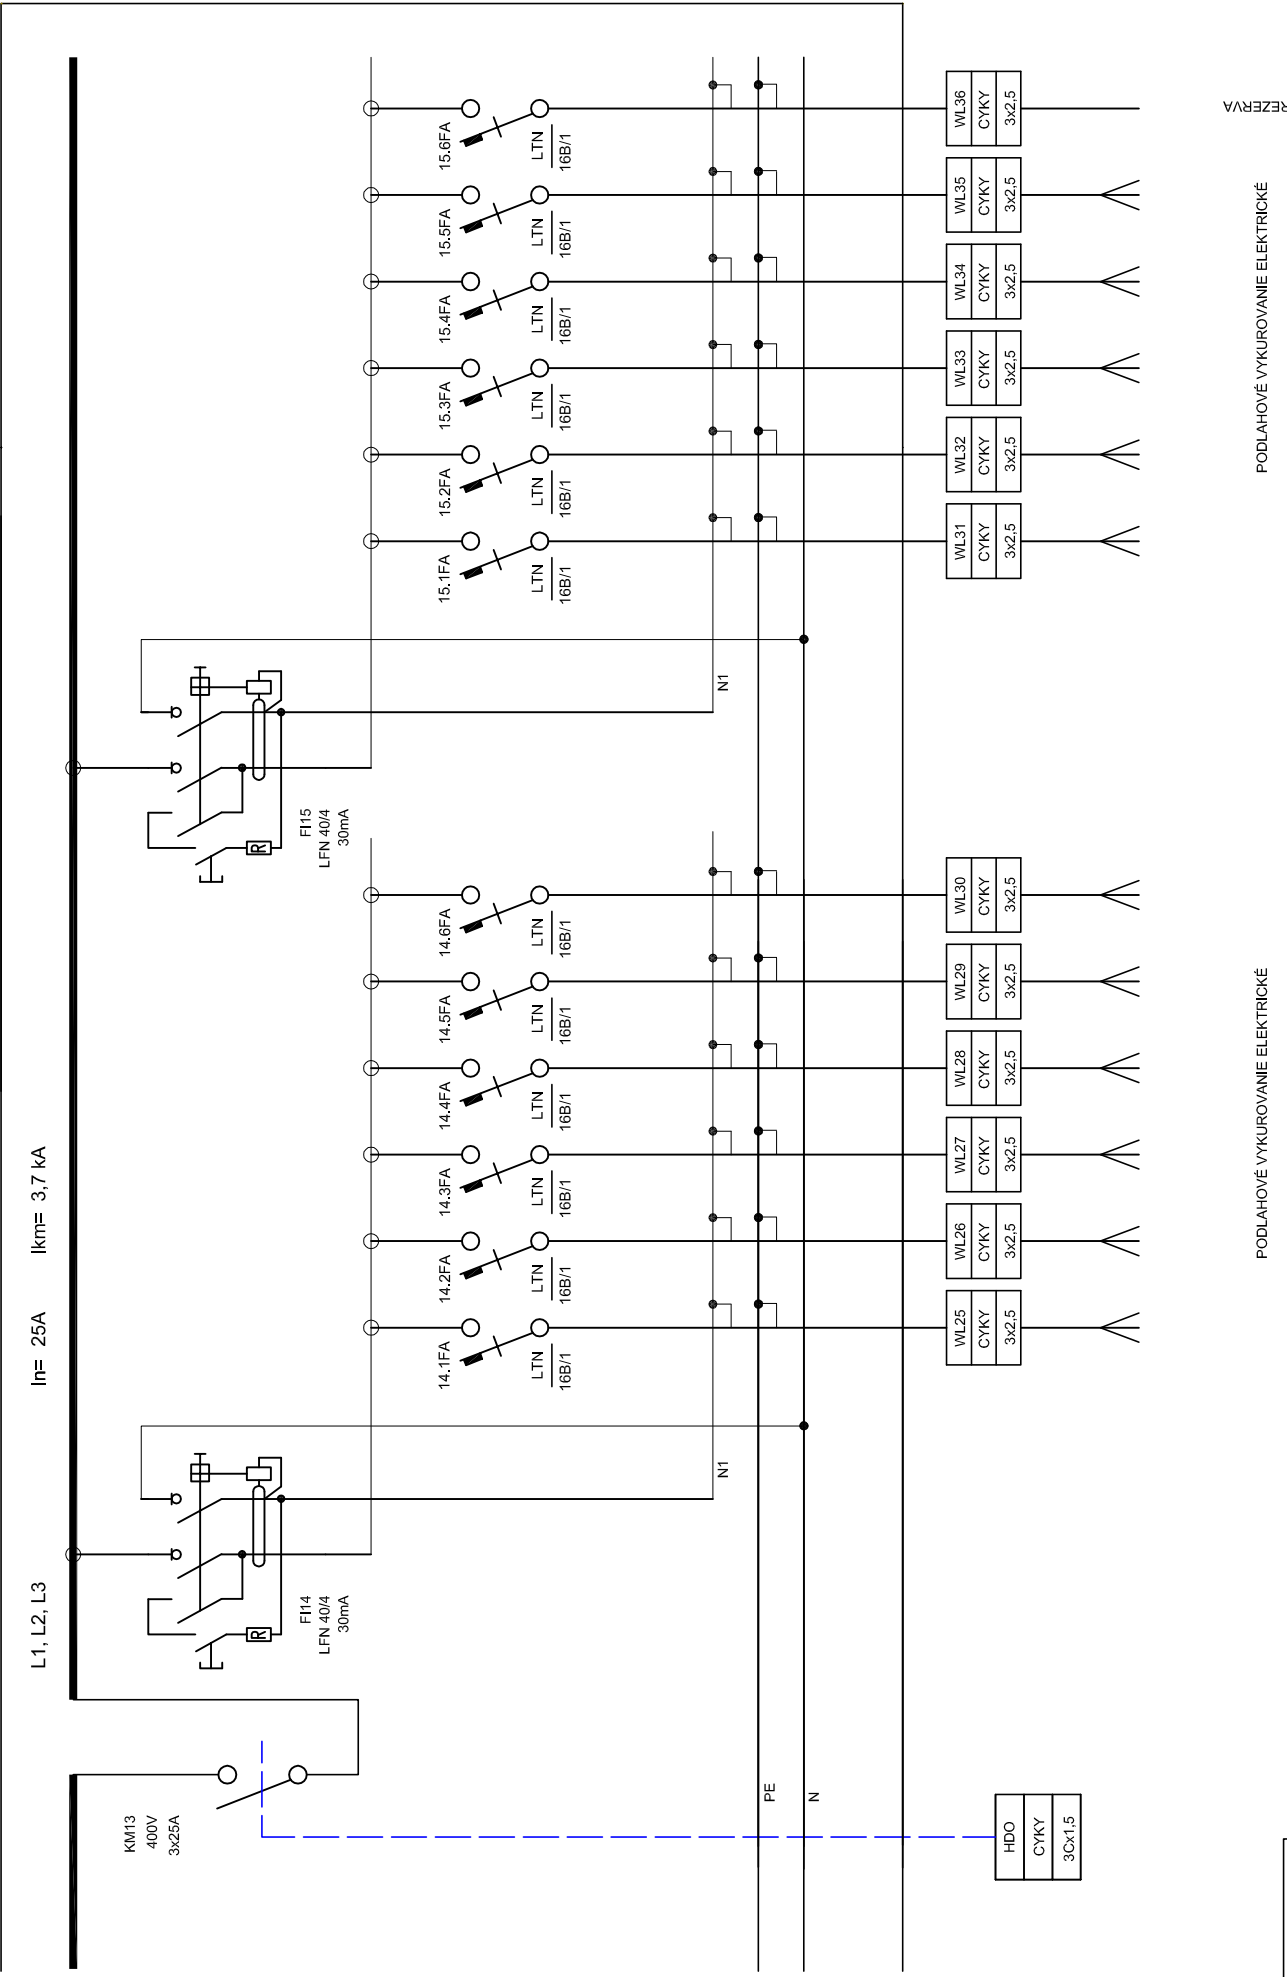

Názov obvodu	
Označenie obvodu	
Umiestnenie	
Príkon obvodu (kW)	

UK1.1	UK1.2	UK2.1	UK2.2	UK3.1	UK3.2
APARTMÁN1	APARTMÁN1	APARTMÁN2	APARTMÁN2	APARTMÁN3	APARTMÁN3
0,1	0,5	0,1	0,5	0,1	0,5

UK4.1	UK4.2	UK5.1	UK5.2	UK6
APARTMÁN4	APARTMÁN4	APARTMÁN5	APARTMÁN5	SPOL. PRIEST.
0,1	0,5	0,1	0,5	0,7