

LEGENDA - BLESKOZVOD

- JP15

ZBERNÁ TYČ DĹŽKY 1,5m
- SJ

SVORKA K ZBERNEJ TYČI
- SS

SVORKA SPOJOVACIA
- SO

SVORKA OKAPOVÁ
- SK

SVORKA KRÍŽOVÁ
- ZVODOVÝ DRÔT FeZn Ø8mm NA PLOCHU
- SZ




SVORKA SKÚŠOBNÁ
- ZVODOVÝ DRÔT FeZn Ø10mm V ZEMI
- SR03

ZEMNĽOVACIA SVORKA PÁSIK-GULA TINA FeZn10
- ZEMNÝ PÁSIK FeZn 30x4

Poznámky:

- projektant nenesie zodpovednosť za zmeny vykonané bez jeho písomného súhlasu
- zhotoviteľ je povinný o zistených chýbách v dokumentácii neodkladne informovať projektanta
- rozdiely zistené na stavbe oproti PD je nutné v technickom riešení odsúhlasiť s projektantom a autorom ešte pred samotnou realizáciou
- na bleskozvodový rozvod musia byť pripojené všetky kovové časti vrátane odkvapových rúr, vetracích otvorov, kovových rebríkov a pod..

SCHEMA HLAVNÉHO POSPAJANIA

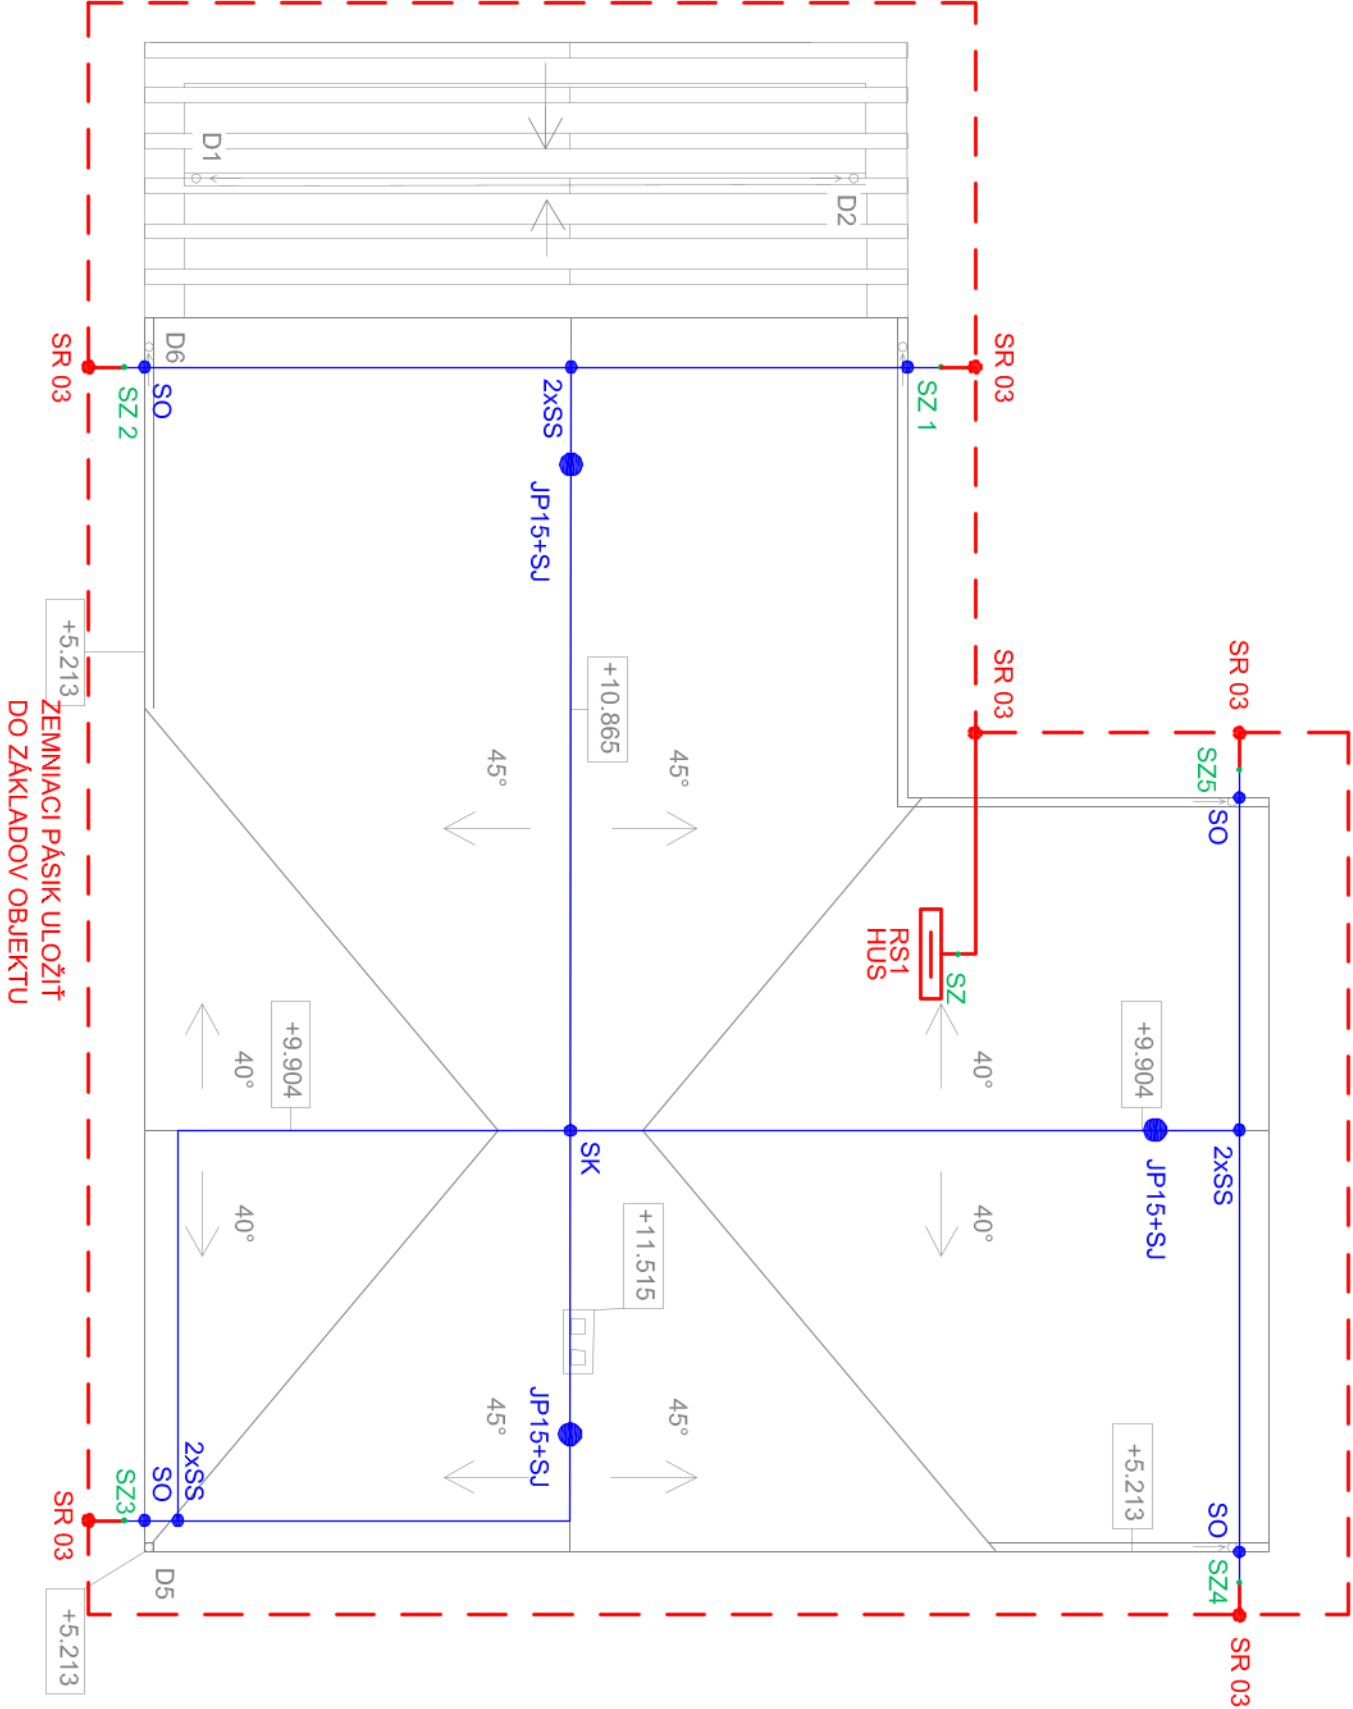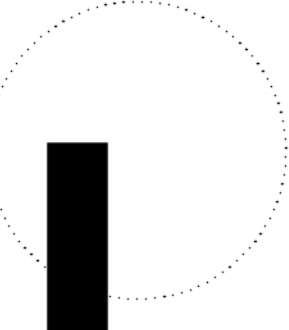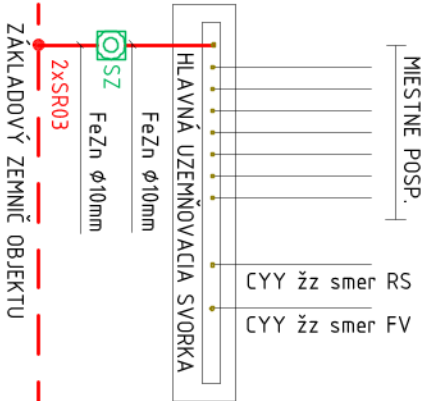

ZODP. PROJEKTANT: ING. JURA SZABO		A B	Architectural & Building Management s.r.o.
PROJEKTANT: MGR. ERIK NÉMETH			
OKRES: BANSKÁ BYSTRICA			
MESTO: BANSKÁ BYSTRICA, K.Ú. SÁSOVÁ			
INVESTOR: BANSKOBYSSTRICKÝ SAMOSPRÁVNÝ KRAJ			
STREDNÁ ODBORNÁ ŠKOLA POD BÁNOŠOM - MODERNIZÁCIA VZDELÁVANIA K.Ú. SÁSOVÁ, č.p. 2364/5			FORMÁT: 2xA4
ELEKTROINŠTALÁCIA			DÁTUM: 10/2020
			STUPEŇ PD: DSP
			ČÍS.ZÁKAZKY:
S001 - PÔDORYS STRECHY			MIERKA: 1:100
			ČÍSLO VÝKRESU: 07