


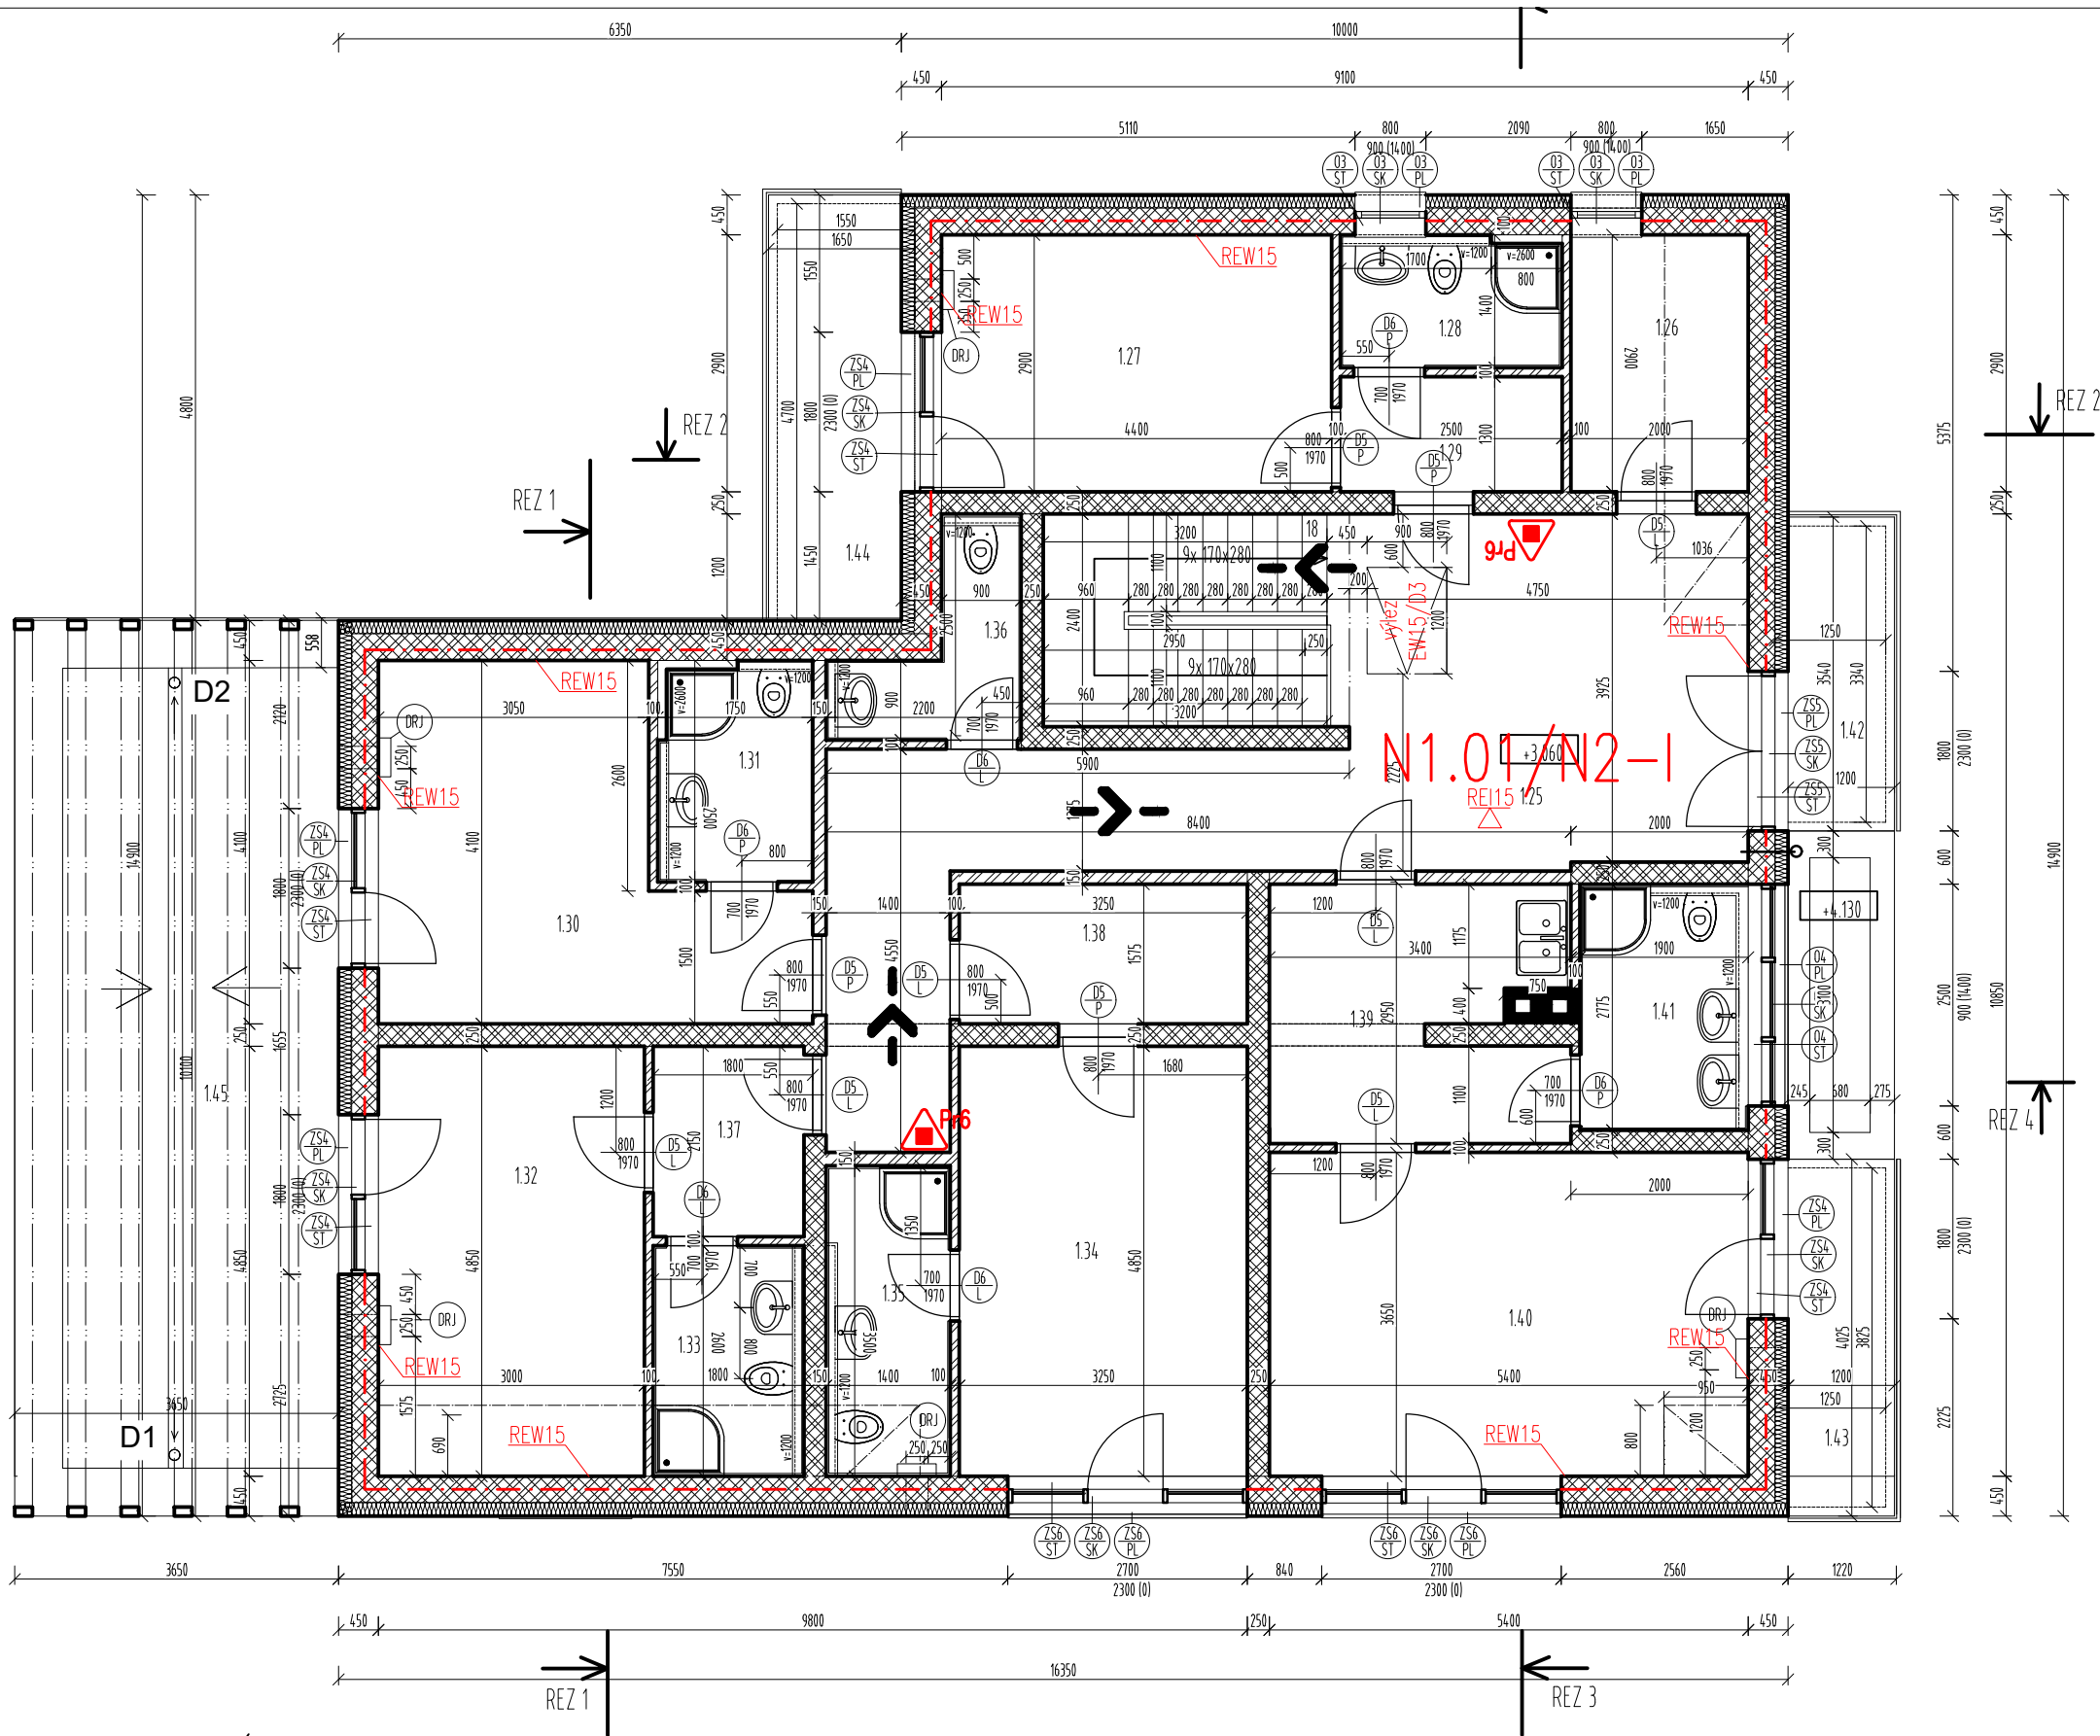

LEGENDA MATERIÁLOV

	NOSNÉ MURIVO POROTHERM 30 P+D ZATEPLENÉ KONTAKTNÝM POLYSTYRÉNOM HR 150 mm - SILIKÁTOVÁ OMETKA - BAUMIT VYSTUŽENÁ SIETKOU, FARBA OKROVÁ		PRIECHÝ POROTHERM hr 100 a 150mm - VÁPENOCEMENTOVÁ OMETKA + MALBA / ALT. KERAMICKÝ OKLAD / ALT. UMÁVATELNÝ NÁTER		PODKLADOVÝ BETÓN TREDY (C16/ 20 S OCELOVOU SIETOVINOU Ø8 mm S OKAMI 150/150 mm
	NOSNÉ MURIVO POROTHERM 30 P+D ZATEPLENÉ KONTAKTNÝM POLYSTYRÉNOM HR 150 mm - DREVENÝ HORIZONTÁLNY OKLAD NA VERTIKÁLNOH ROSTE, AGÁTOVÉ DREVO - 2X NÁTER DO EXTERÉRU, FARBA SVETLÝ DUB		SADROKARTONOVÁ PREDSTENA v=1200mm/2600mm, OPLÁŠTENÁ JEDNOSTRANNE KNAUF HR. 100mm NA KOVovej KONŠTRUKCII CW 75, OPLÁŠTENÉ 1x SDK DOSKOU 12,5mm DO VLHKEHO PROSTREDIA - VYTMELENIE - KERAMICKÝ OKLAD DO V=1200/ 2600mm		KOMÍN TUMA MONTOVANÝ PREFABRIKOVANÝ KOMÍN DVOJPRIEDUCHOVÝ, PRIEMER 180MM NA PRÍPOJENIE PECE
	NOSNÉ MURIVO POROTHERM 25 P+D, -VÁPENOCEMENTOVÁ OMETKA +MALBA/ ALT. KERAMICKÝ OKLAD /ALT. UMÁVATELNÝ NÁTER		ŽELEZOBETÓN TREDY C25/30		DECENTRÁLNA REKUPERAČNÁ VETRACIA JEDNOTKA ZEHNIDER COMFOAIR 70 VÝŠKA OSI POTRUBIA 160MM OD ČISTEJ PODLAHY

PÓDORYS 2.NP					
Č. M.	NÁZOV	PODLAHA	STENY	STROP	PLOCHA
názov					
1.25	HALA	P5	S2	OMETKA	38,75 m ²
1.26	SKLAD PRÁDLA	P7	S3	OMETKA	5,8 m ²
1.27	CVIČNÝ APARTMÁN 1	P5	S2	OMETKA	12,76 m ²
1.28	KÚPEĽNÁ 1	P6	S4	OMETKA	3,67 m ²
1.29	VSTUP 1	P5	S2	OMETKA	3,25 m ²
1.30	CVIČNÝ APARTMÁN 2	P5	S2	OMETKA	15,28 m ²
1.31	KÚPEĽNÁ 2	P6	S4	OMETKA	4,21 m ²
1.32	CVIČNÝ APARTMÁN 4	P5	S2	OMETKA	14,55 m ²
1.33	KÚPEĽNÁ 4	P6	S4	OMETKA	4,41 m ²
1.34	CVIČNÝ APARTMÁN 5	P4	S2	OMETKA	15,76 m ²
1.35	KÚPEĽNÁ 5	P6	S4	OMETKA	4,9 m ²
1.36	UPRATOVACIA MIESTNOSŤ	P7	S4	OMETKA	3,46 m ²
1.37	VSTUP 1	P5	S2	OMETKA	3,66 m ²
1.38	VSTUP 5	P5	S2	OMETKA	5,11 m ²
1.39	VSTUP 3	P5	S2	OMETKA	9,23 m ²
1.40	CVIČNÝ APARTMÁN 3	P5	S2	OMETKA	19,71 m ²
1.41	KÚPEĽNÁ 3	P6	S4	OMETKA	5,27 m ²
SPOLU					169,78 m ²
1.42	BALKÓN 1	P5	S2	OMETKA	5,52 m ²
1.43	BALKÓN 2	P5	S2	OMETKA	5,11 m ²
1.44	BALKÓN 3	P5	S2	OMETKA	7,43 m ²
1.45	TERASA	P5	S2	OMETKA	28,09 m ²
SPOLU BALKÓNY A TERASA					46,15 m ²

N á z o v	Grafická značka
Požiarno deliaca konštrukcia (ohraničenie požiarneho úseku)	
Východ na voľné priestranstvo	
CENTRAL STOP tlačidlo	
Úniková cesta, označenie smeru	
Uniková cesta, únikový východ	
Požiarny uzáver	
Požiarny úsek a stupeň požiarnej bezpečnosti	N1.01-I
Požiarna odolnosť stropnej konštrukcie	REI30D1
Požiarna odolnosť konštrukcie	REI30D1
ABC práškový prenosný hasiaci prístroj – 6 kg	
Hadicový naviják HN25/30 m	HN25/30
Snehový hasiaci prístroj – 5 kg	

Riešenie protipožiarnej bezpečnosti stavby			
NÁZOV STAVBY: Novostavba školské výcvikové centrum		Michael Florek Pribinova 18/2, 901 01 Malacky mobil: 0908 593 058, e-mail: florek.michael@gmail.com	
MIESTO :	parc. č. 2364/4, /5, /19, /45, k. ú. Sásová	FORMÁT	2 A4
INVESTOR:	Banskobystrický samosprávny kraj	DÁTUM	10/2020
VYPRACOVAL :	Michael Florek	STUPEŇ	DSP
OBSAH VÝKRESU:	Pódorys II.NP	ČÍSLO VÝKRESU	02