




REZ A1-A1
M 1:50

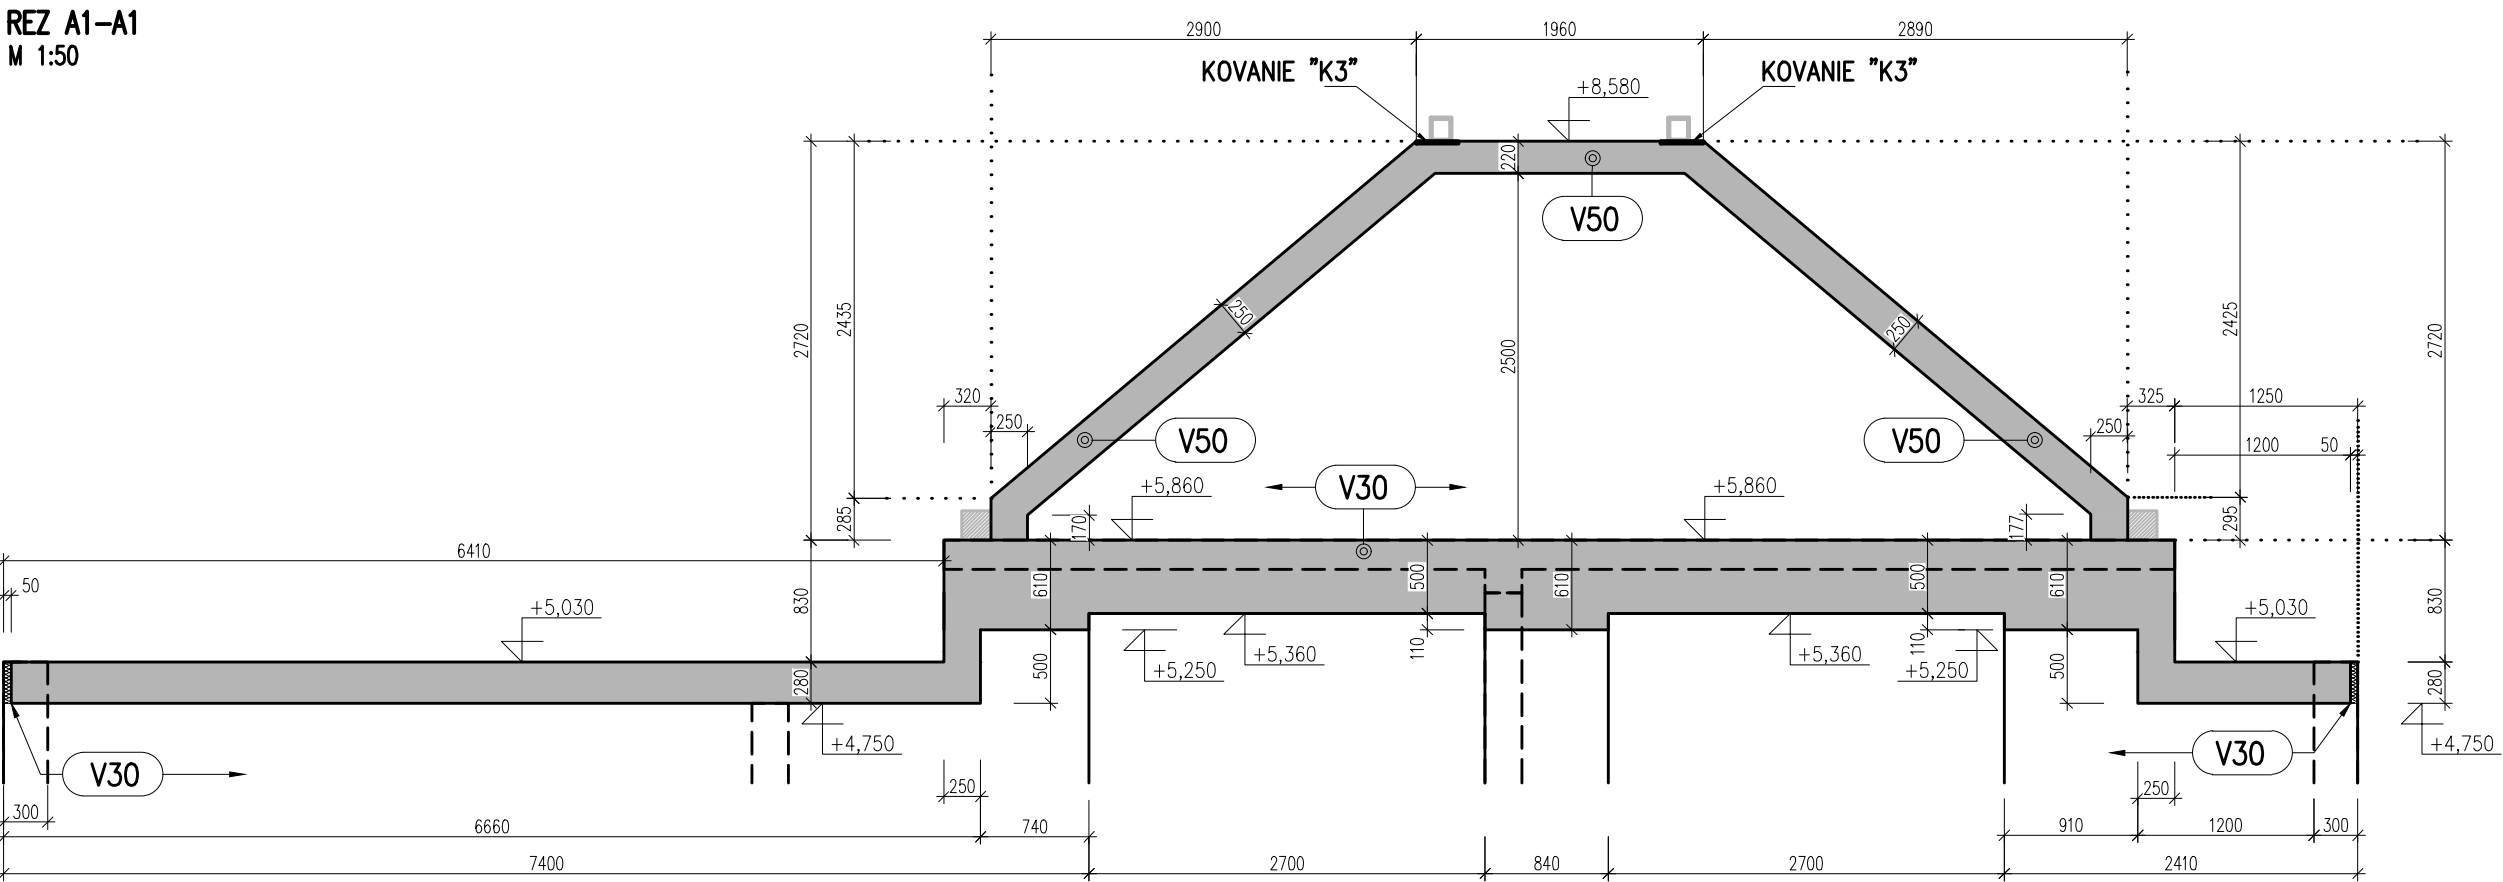


REZ B1-B1
M 1:50

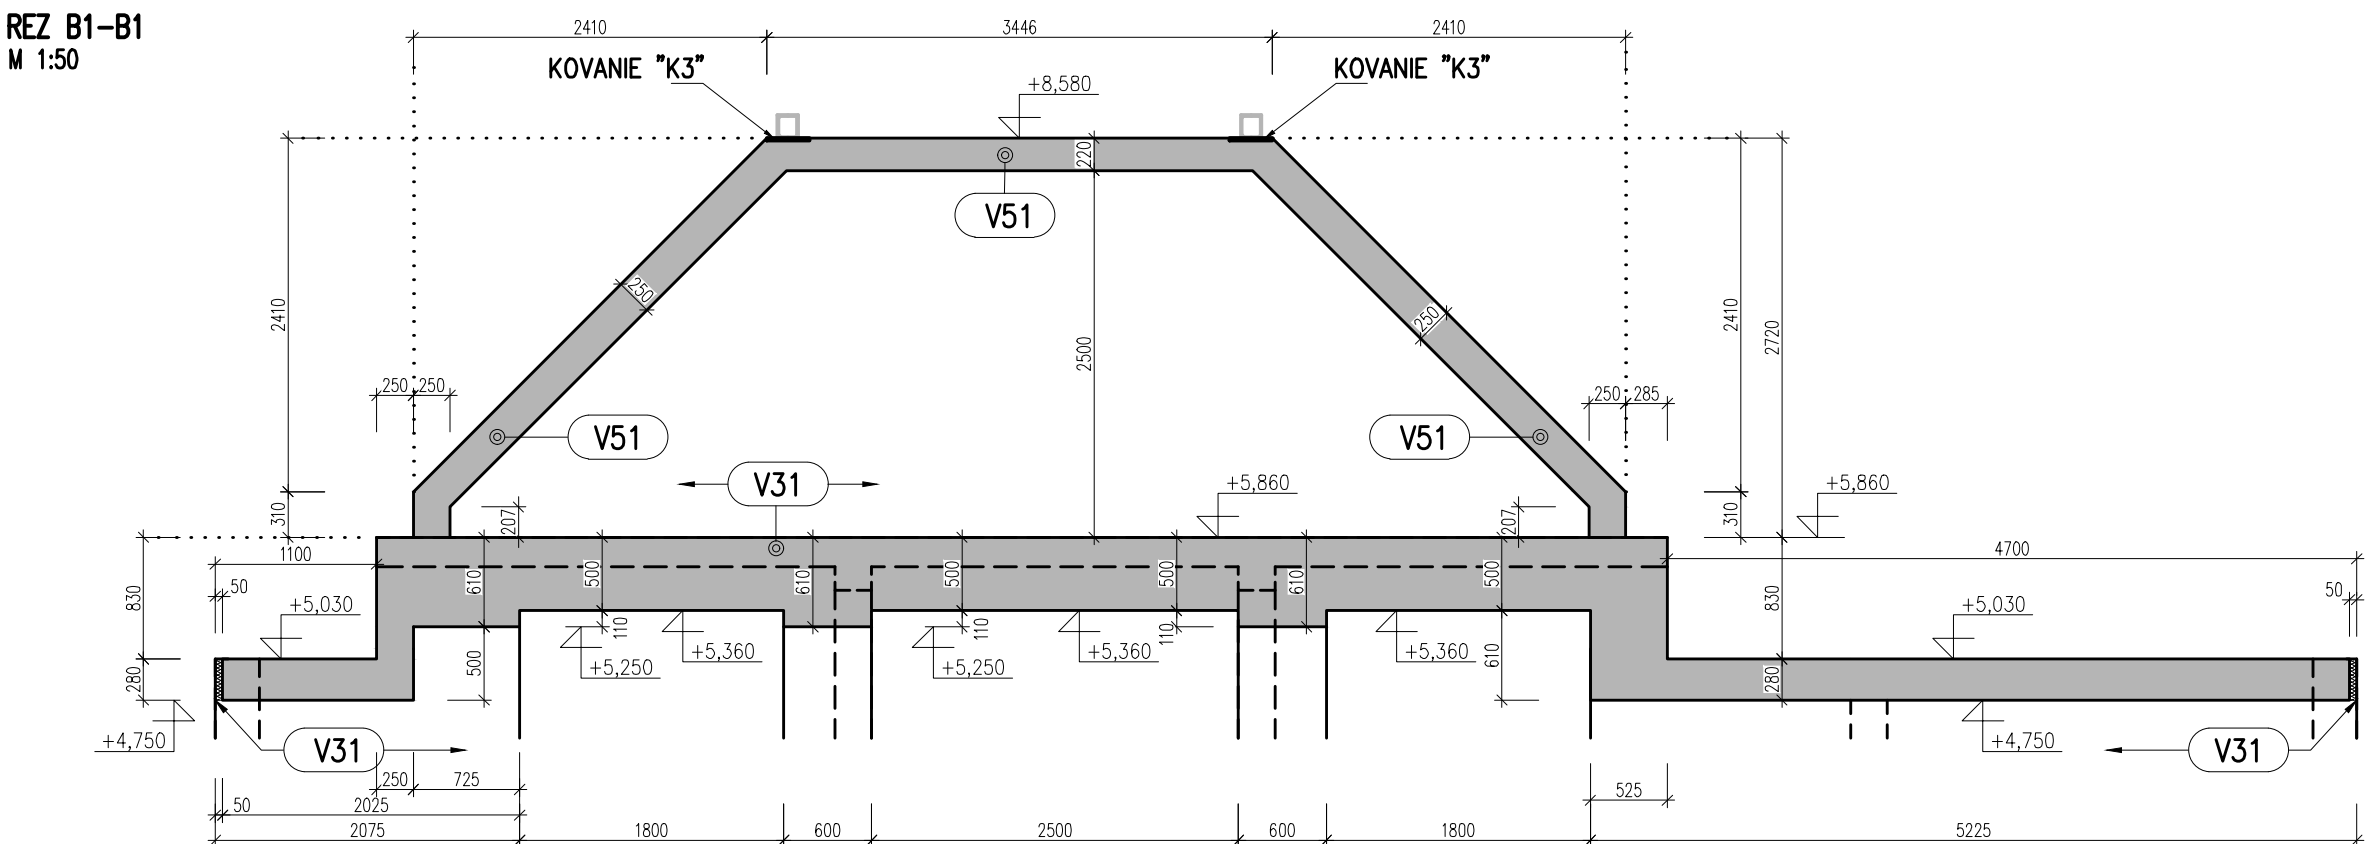

REZ C1-C1
M 1:50

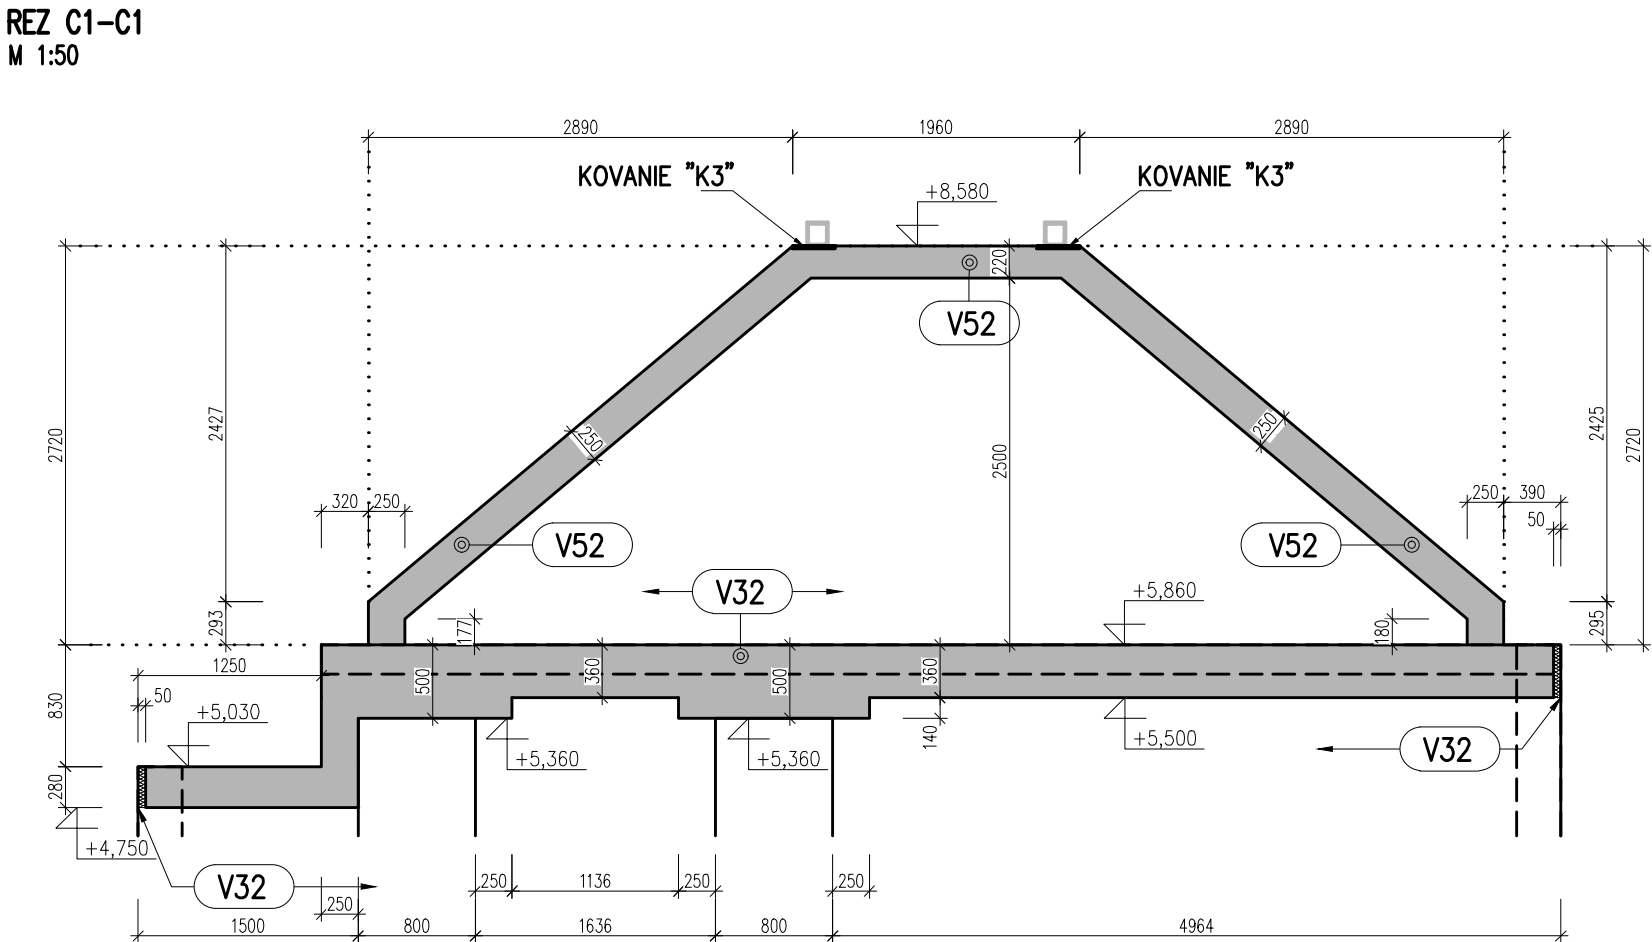

REZ D1-D1
M 1:50

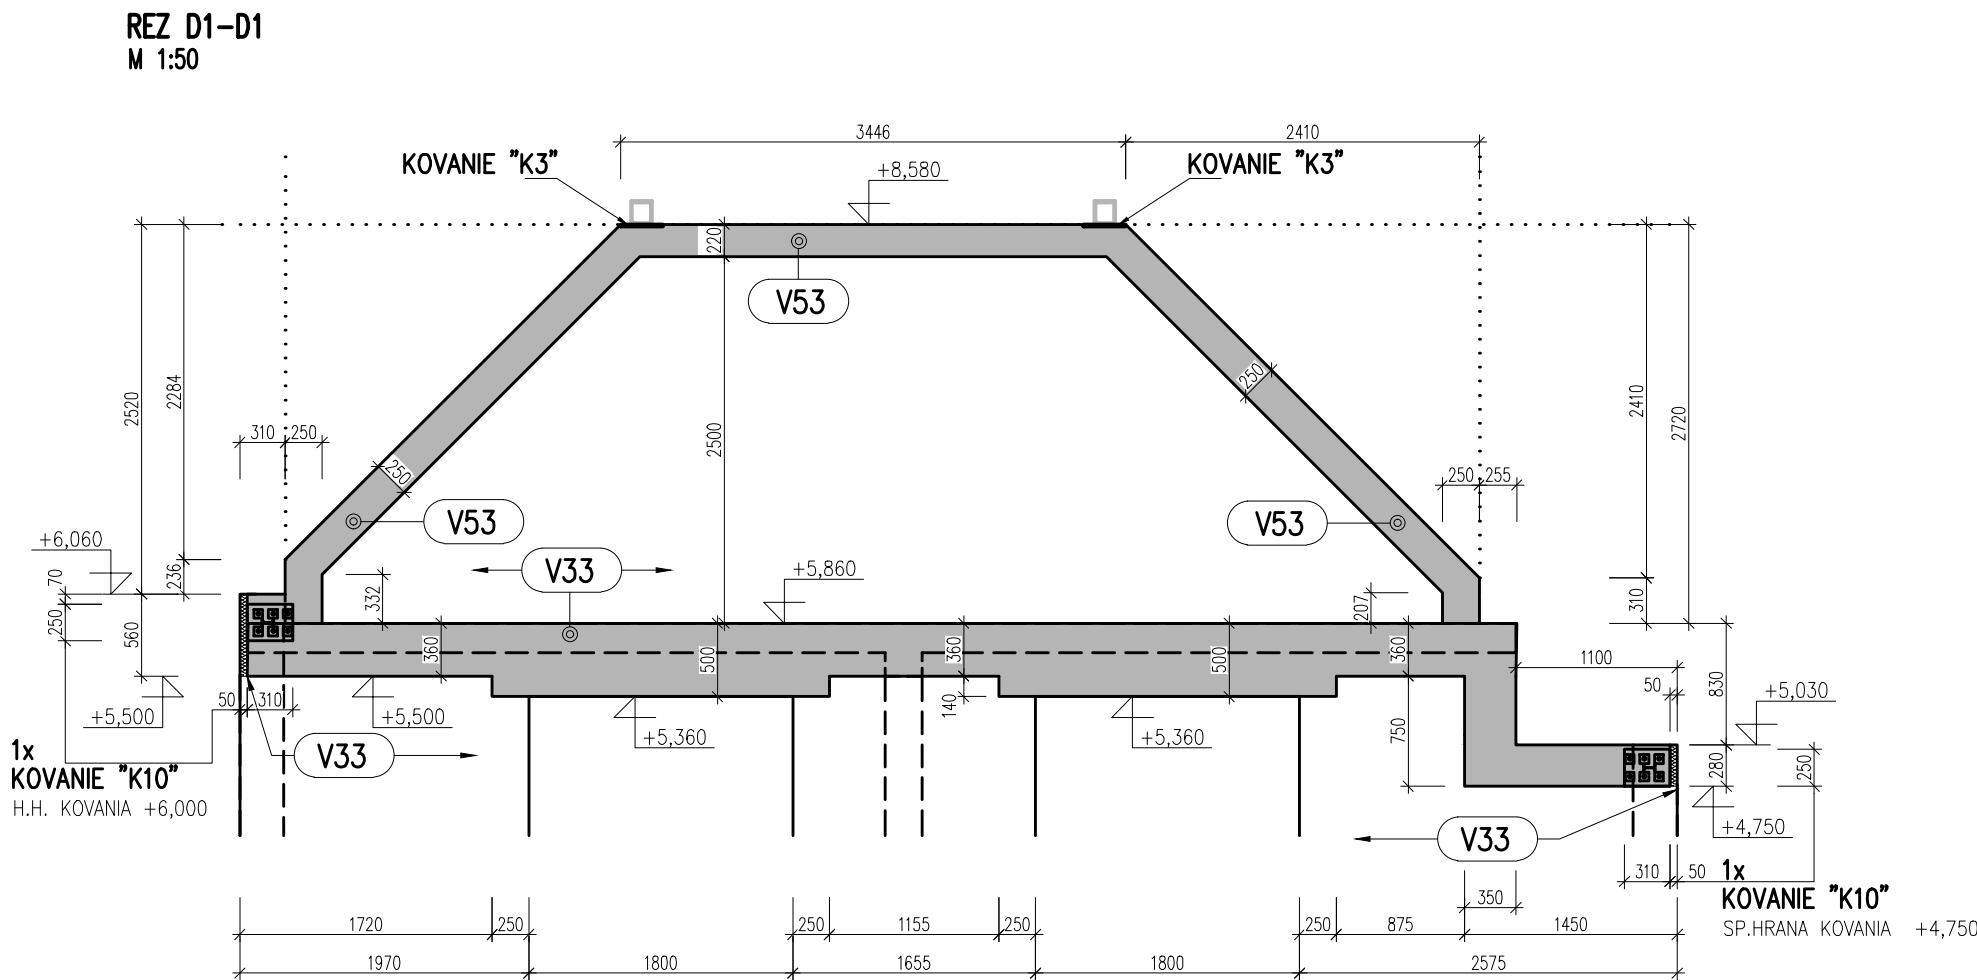

- MURIVO Z TEHÁL POROTHERM V PÓDORYSE
- MURIVO Z DT TVÁRNIC, BETÓN C25/30 V REZE
- MONOLITICKÝ ŽELEZOBETÓN V PÓDORYSE, BETÓN C30/37
- MONOLITICKÝ ŽELEZOBETÓN V REZE, BETÓN C30/37
- MURIVO Z TEHÁL POROTHERM V REZE
- PROSTÝY BETÓN V REZE, BETÓN C30/37

POZNÁMKY:

- V DOSKE A VO VENCOCH NEZABUDNÚŤ PRED BETONÁŽOU OSADIŤ KOVANIE K10 PRE UKOTVENIE OC.KONŠTR. PORTÁLU GEOMETRIU KOVANIA K10 VÍD. SAMOSTATNÝ VÝKRES KONŠTRUKCIE PORTÁLU S-09,
- VO VÝKRESE NEVYZNÁČENÉ STAVEBNÉ ÚPRAVY – PRIERAZY, DŔÁŽKY, ATĎ., ZREALIZOVAŤ PODĽA PROJEKTU STAVEBNEJ ČASTI JEDNOTLIVÝCH PROFESIÍ – PO KONZULTÁCIÍ SO STATIKOM !!!

BETÓN STN EN 206-1-C30/37-XC1 (SK)-CI 0,4-Dmax16-S3
OCEĽ – B 500(B), S235
KRYTIE – 25mm

ZODP. PROJEKTANT:		VYPRACOVAL:		KONTROLOVAL:		PK ISA group, s.r.o. STATIKA A DYNAMIKA STAVIEB (tel: +421 903 818 578, +421 908 112 387)	
Ing. Hildebrand UŽOVČ		Ing. Pavol BONDOR		Ing. Robert KÁDAR			
INVESTOR:		BANSKOBYSŤRICKÝ SAMOSPRÁVNÝ KRAJ					
MIESTO:		BANSKÁ BYSTRICA, K.Ú. SÁSÓVÁ					
NÁZOV STAVBY:		SO 01 – CVIČNÉ PRACOVISKO					
		STREDNÁ ODBORNÁ ŠKOLA POD BANOŠOM – MODERNIZÁCIA VZDELÁVANIA					
		K.Ú. SÁSÓVÁ, č.p. 2364/4, 2364/5, 2364/19, 2364/45					
ČASŤ PROJEKTU:		STATIKA					
NÁZOV VÝKRESU:		REZY A1,B1,C1,D1					
		MIEKA:				VÝKRES ČÍSLO:	
		M 1:50				S – 04	