
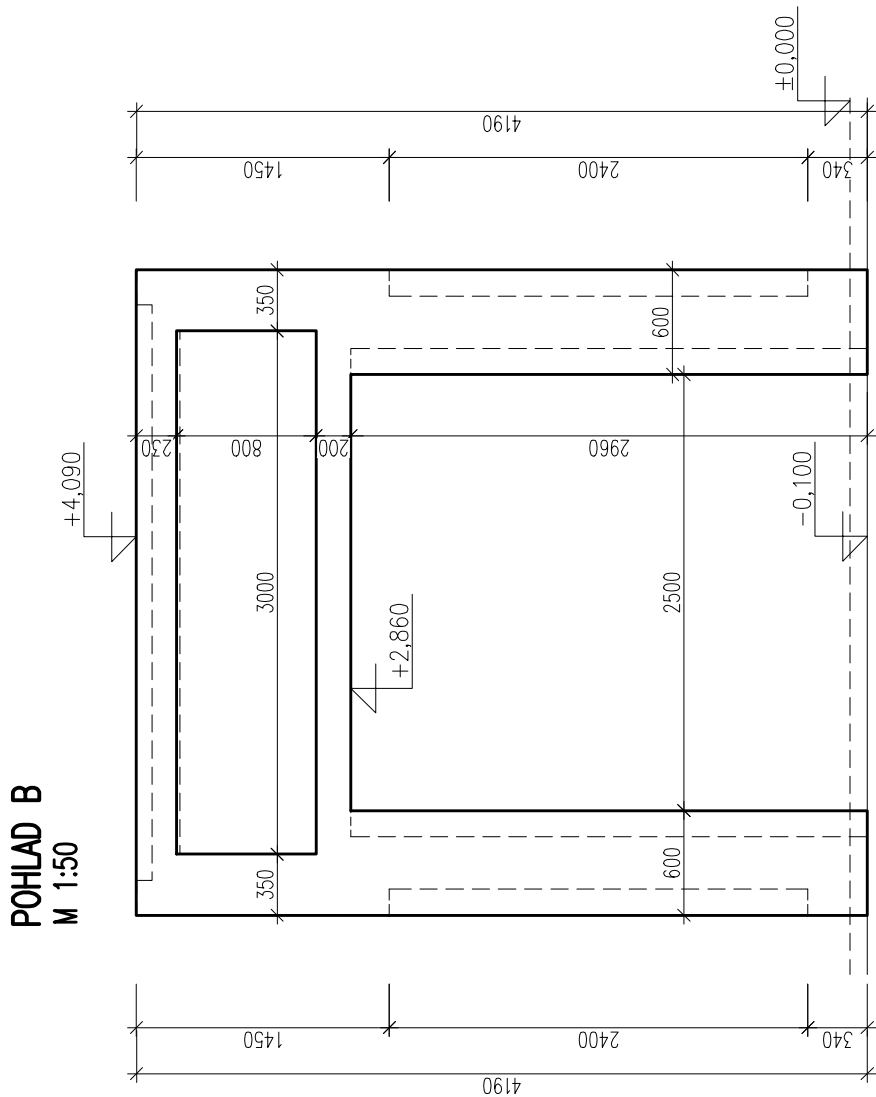
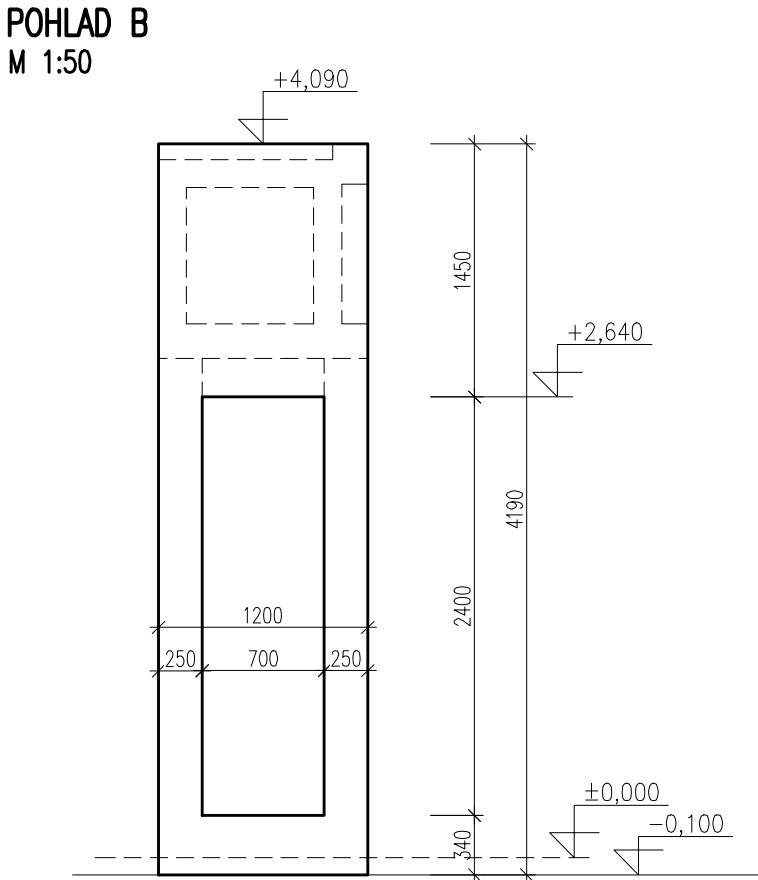


TVAR KONŠTRUKCIE VSTUPU
PÔDORYS, M 1:50

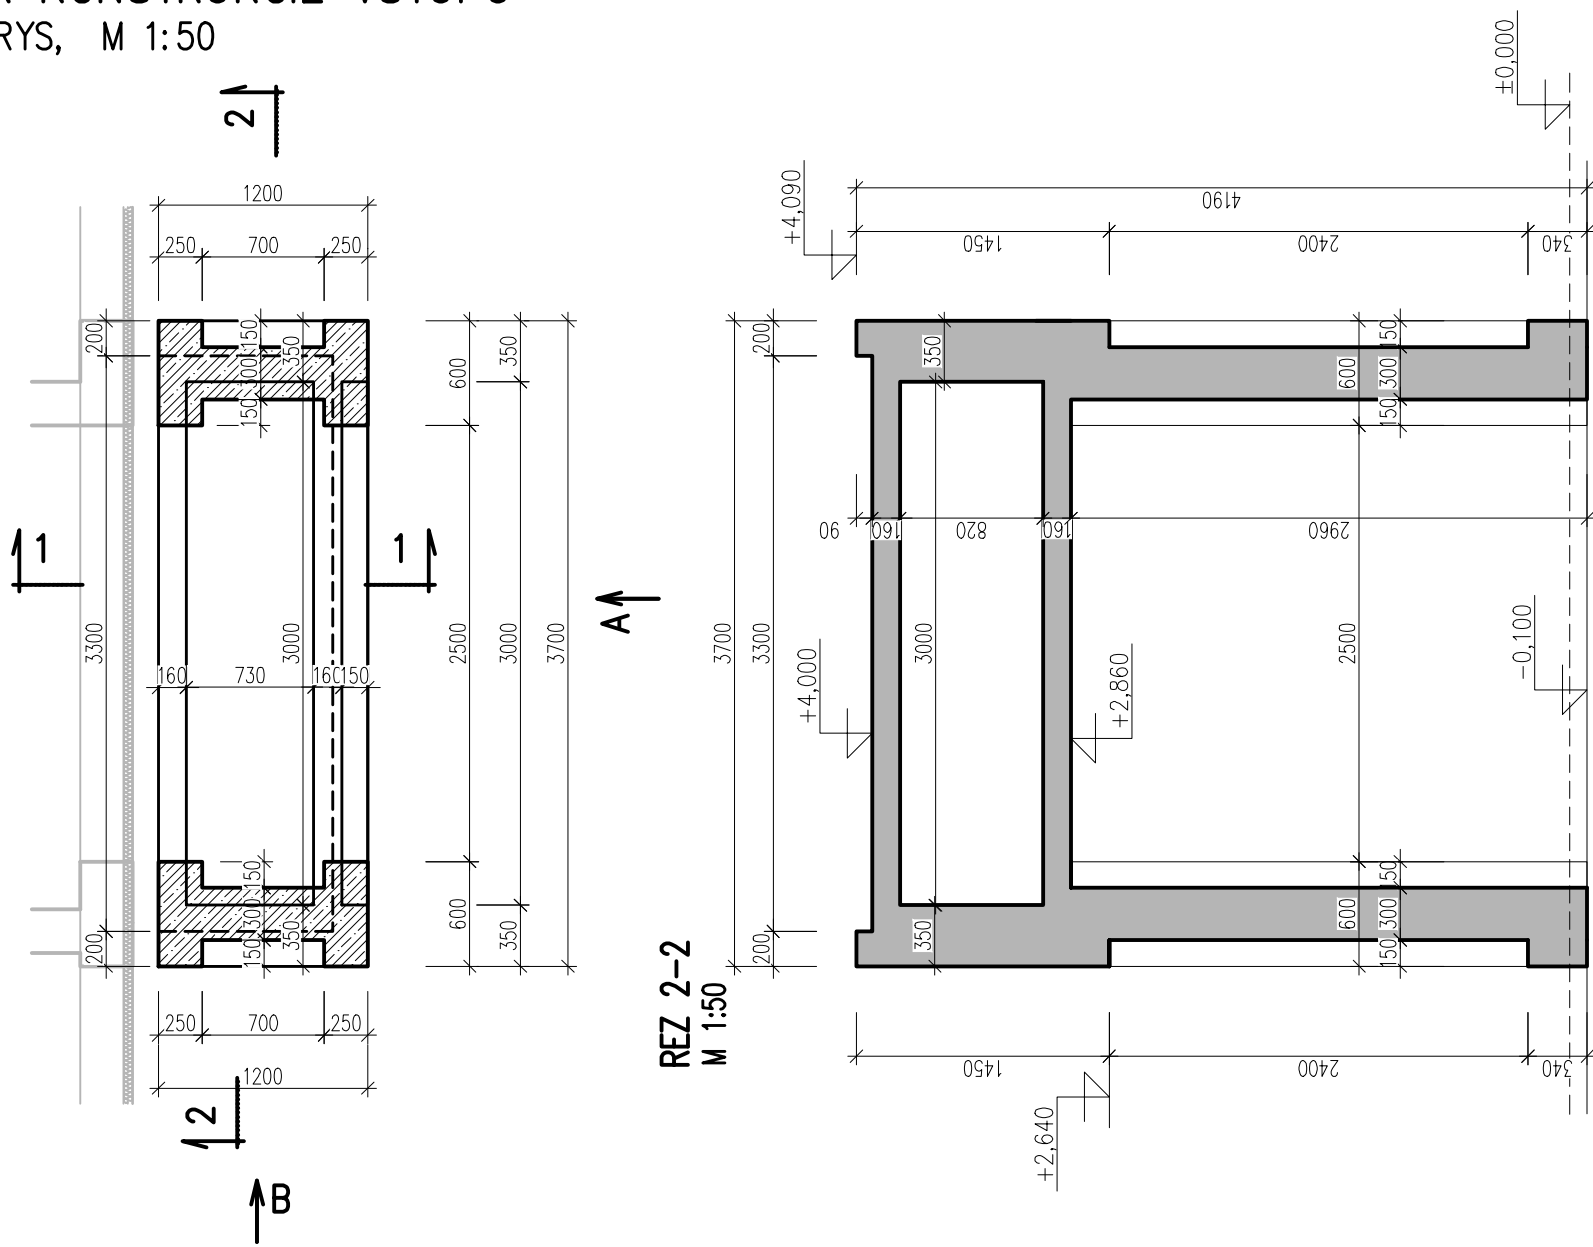

- MURIVO Z TEHÁL POROTHERM V PÔDORYSE
- MURIVO Z DT TVÁRNIC, BETÓN C25/30 V REZE
- MONOLITICKÝ ŽELEZOBETÓN V PÔDORYSE, BETÓN C30/37
- MONOLITICKÝ ŽELEZOBETÓN V REZE, BETÓN C30/37
- MURIVO Z TEHÁL POROTHERM V REZE

POZNÁMKY:

- VO VÝKRESE NEVYZNAČENÉ STAVEBNÉ ÚPRAVY – PRIERAZY, DRÁŽKY, ATĎ., ZREALIZOVAŤ PODĽA PROJEKTU STAVEBNEJ ČASTI JEDNOTLIVÝCH PROFESIÍ – PO KONZULTÁCII SO STATIKOM !!!

BETÓN STN EN 206–1–C30/37–XC4,XF3 (SK)–CI 0,4–Dmax16–S3
OCEĽ – B 500(B)
KRYTIE – 35mm

ZODP. PROJEKTANT:		VYPRACOVAL:	KONTROLOVAL:	PK ISA group, s.r.o. STATIKA A DYNAMIKA STAVIEB tel: +421 903 818 579, +421 908 112 387	
Ing. Hildebrand UŽOVČ		Ing. Pavol BONDOR	Ing. Róbert KÁDAR		
INVESTOR: BANSKOBYSSTRICKÝ SAMOSPRÁVNÝ KRAJ				POČET A4	
MIESTO: BANSKÁ BYSTRICA, K.Ú. SÁSOVÁ				6 x A4	
NÁZOV STAVBY: SO 01 – CVIČNÉ PRACOVISKO				DÁTUM PRVEJ REV.	
STREDNÁ ODBORNÁ ŠKOLA POD BANOŠOM – MODERNIZÁCIA VZDELÁVANIA				12/2020	
k.ú. SÁSOVÁ, č.p. 2364/4, 2364/5, 2364/19, 2364/45				STUPEŇ	
ČASŤ PROJEKTU: STATIKA				SP	
NÁZOV VÝKRESU: TVAR KONŠTRUKCIE VSTUPU				MIERKA:	
				VÝKRES ČÍSLO:	
				M 1:50	
				S – 08	