




OK PORTÁL
PÔDORYS, M 1:50

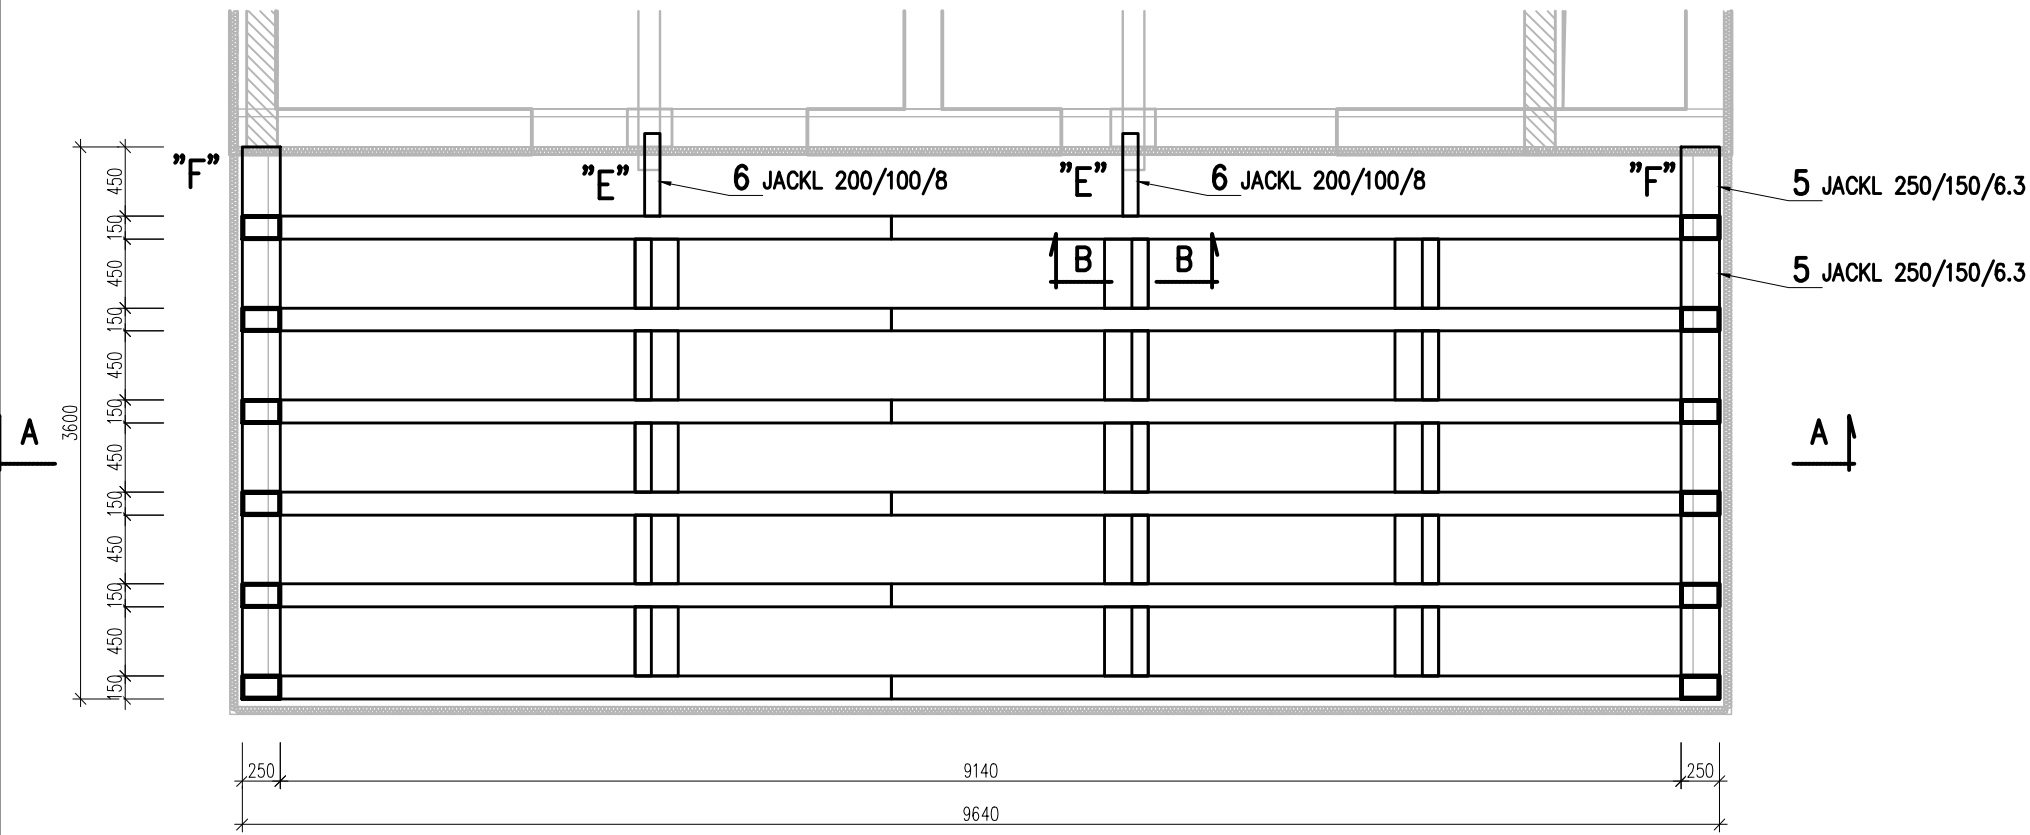


REZ A-A
M 1:50

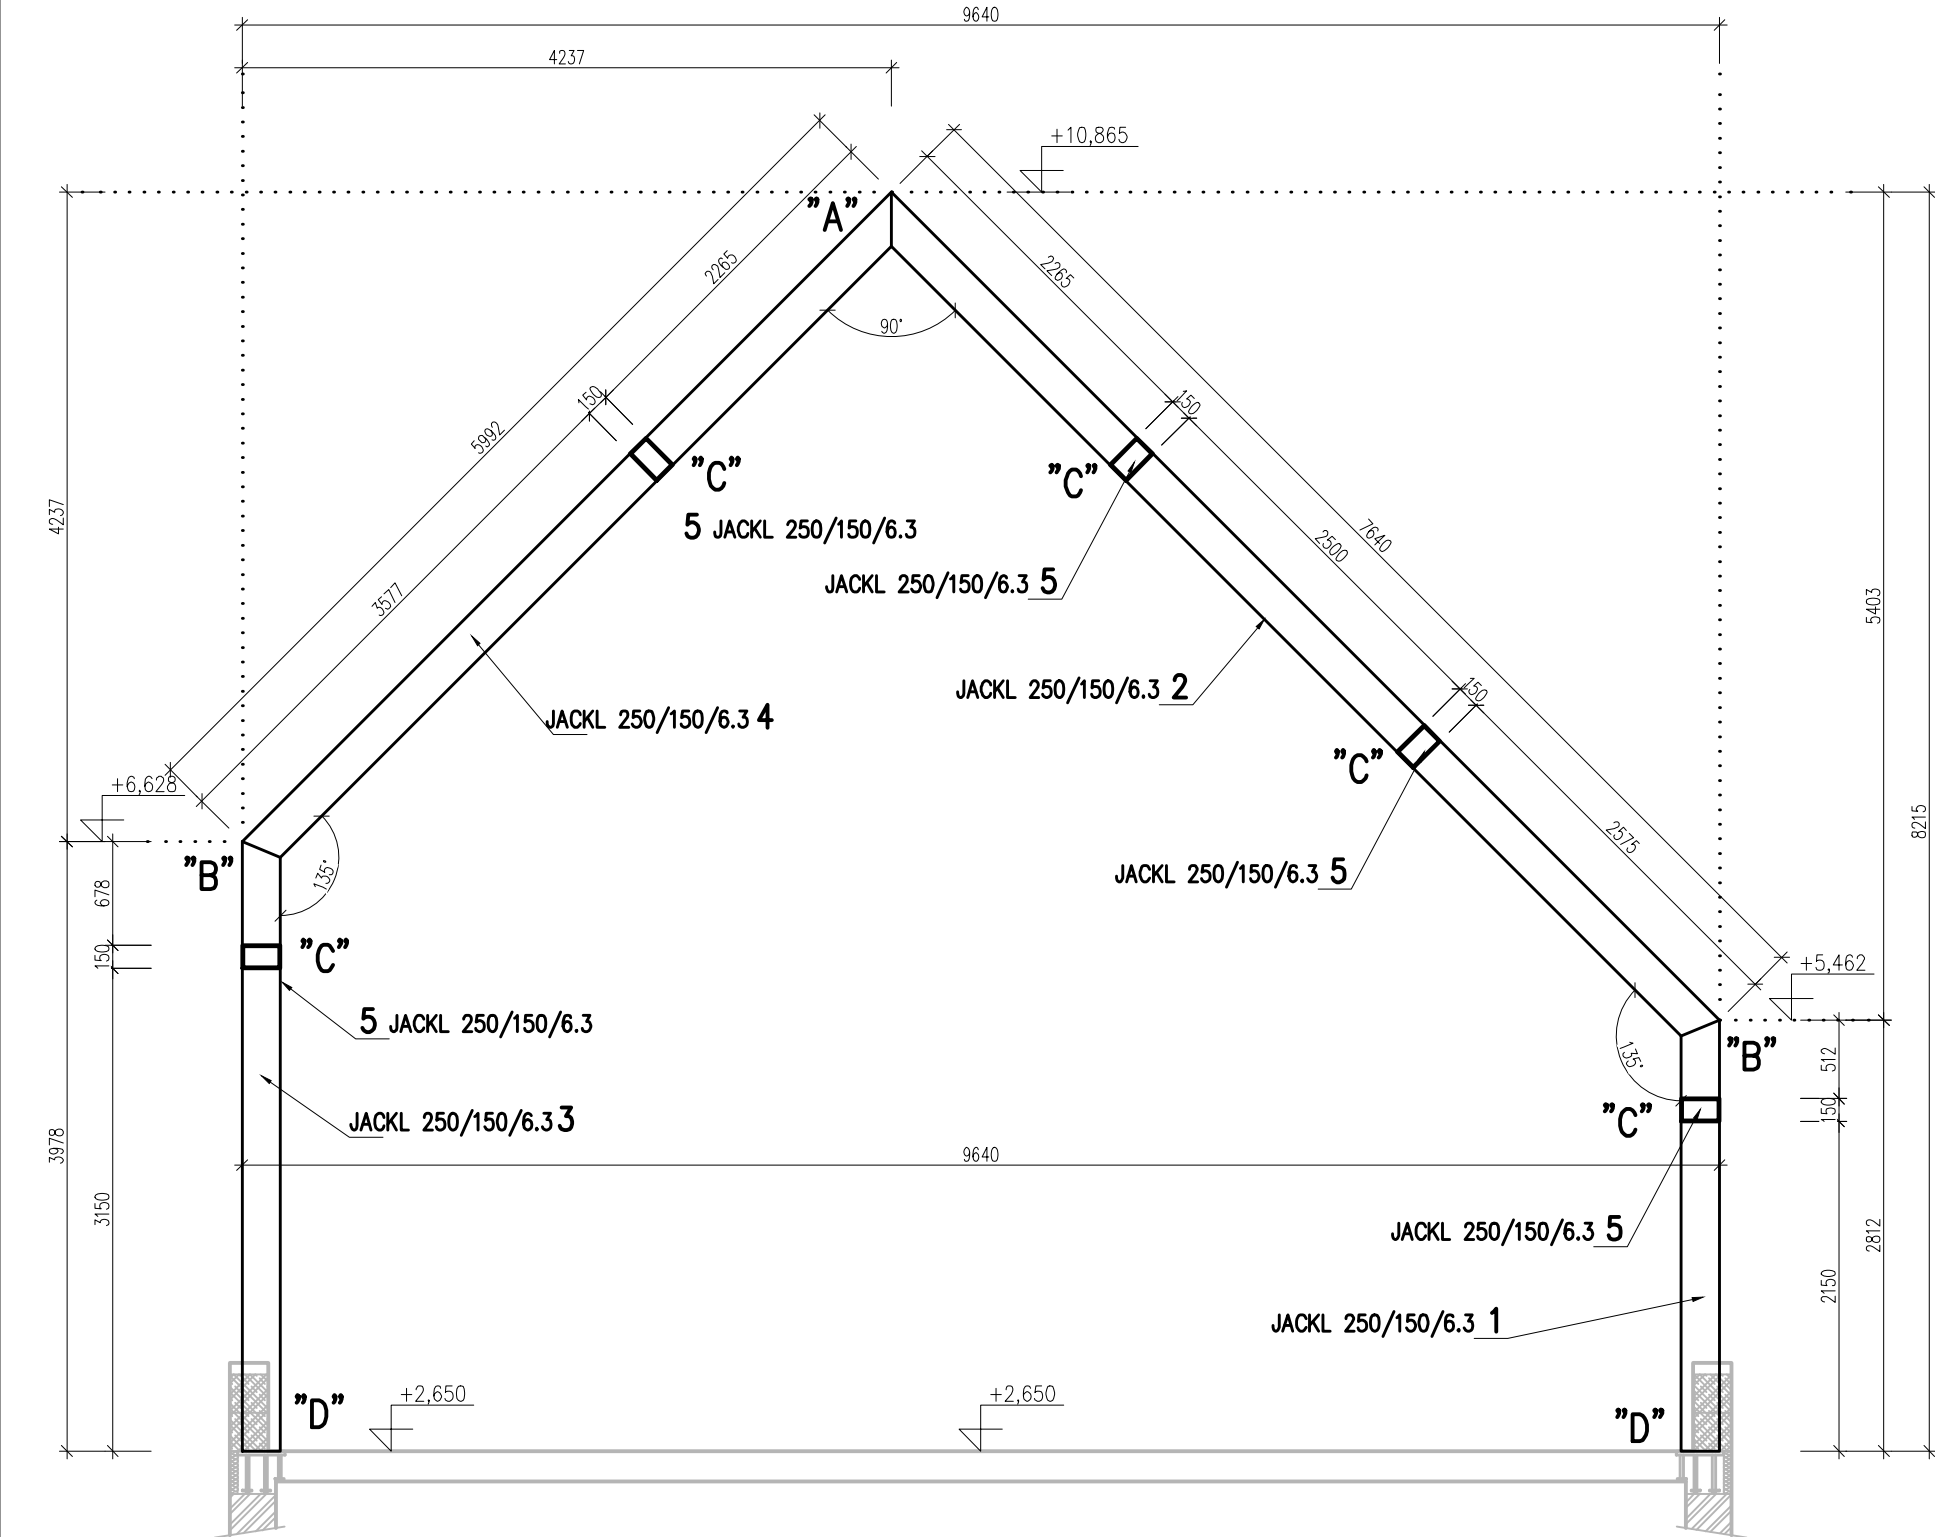


REZ B-B
DETAIL "E"
DETAIL KOTVENIA RÁMOV K OCELOVEJ VÁZNICI KROVU
POHLAD , M 1:10

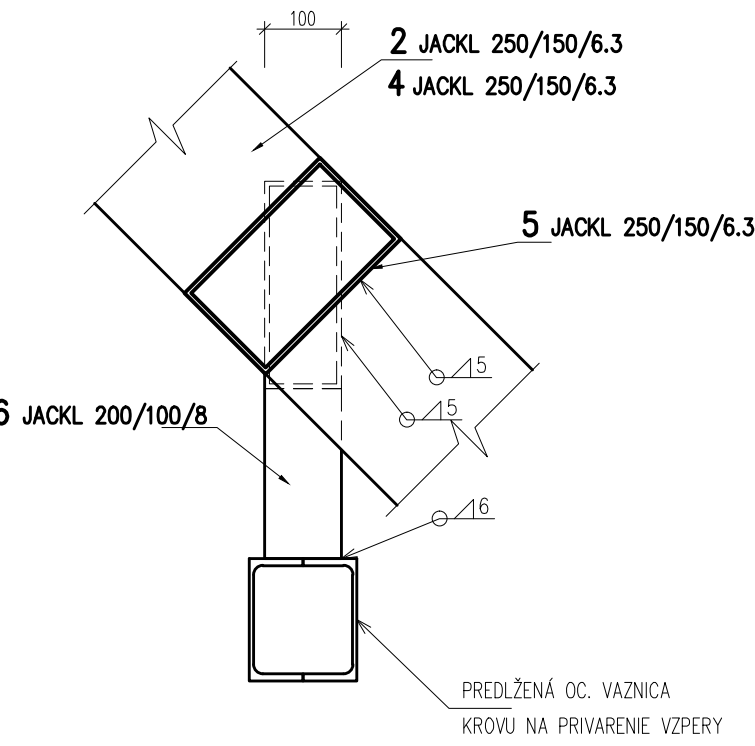


REZ B-B
DETAIL "E"
DETAIL KOTVENIA RÁMOV K OCELOVEJ VÁZNICI KROVU
POHLAD BOČNÝ E1 , M 1:10

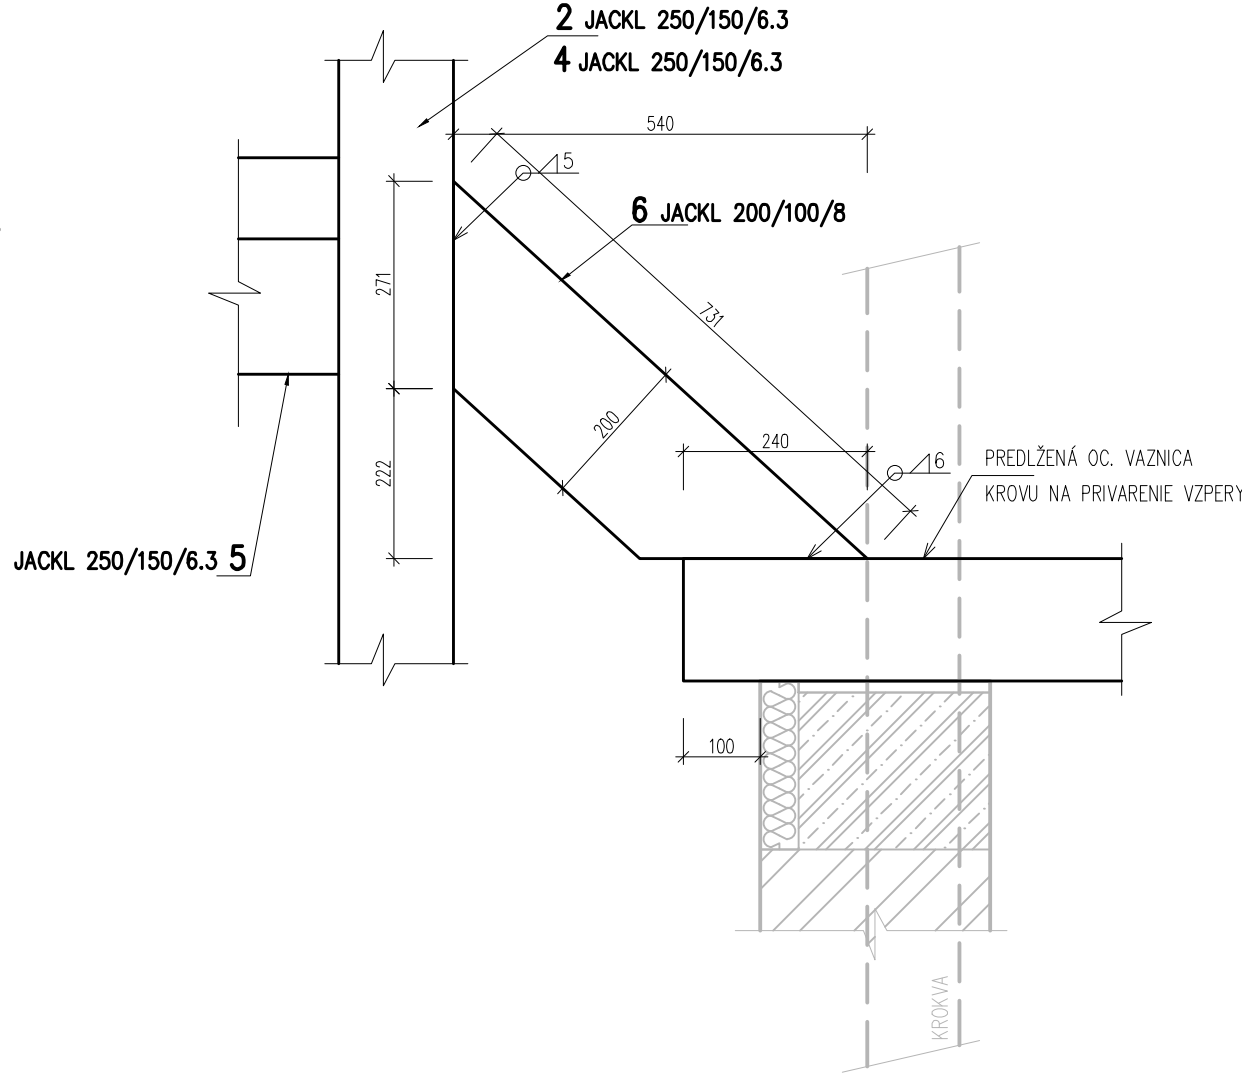


DETAIL "A"
DETAIL PREPOJENIA PRVKOV PRIMÁRNEHO RÁMU
POHLAD , M 1:25

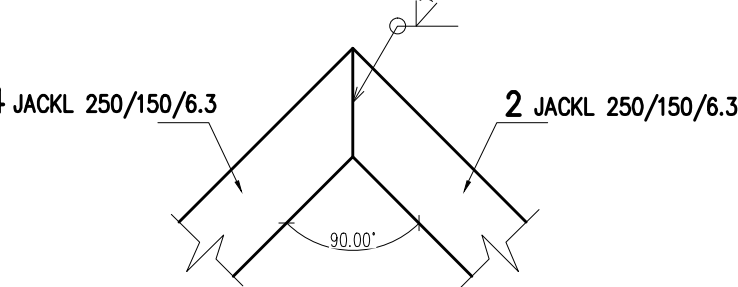


DETAIL "B"
DETAIL PREPOJENIA PRVKOV PRIMÁRNEHO RÁMU
POHLAD , M 1:25

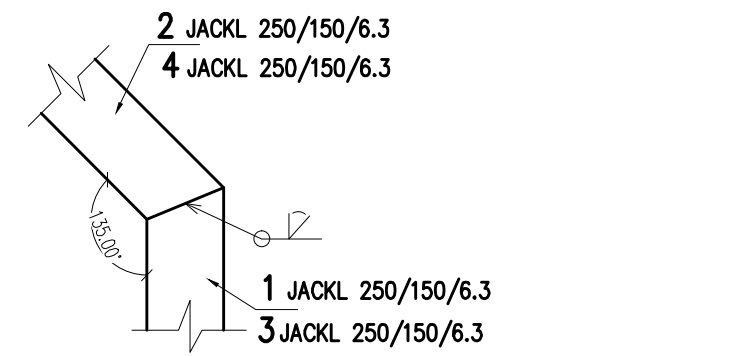


DETAIL "C"
TYPICKÝ DETAIL PREPOJENIA PAŽDÍKA S PRIMÁRNÝM RÁMOM
POHLAD , M 1:25

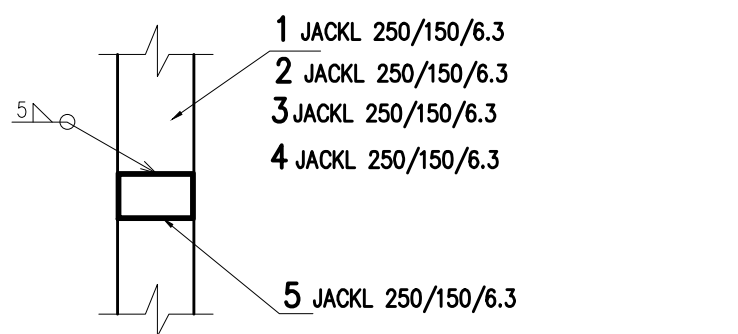


DETAIL "D"
TYPICKÝ DETAIL KOTVENIA RÁMU
POHLAD , M 1:25

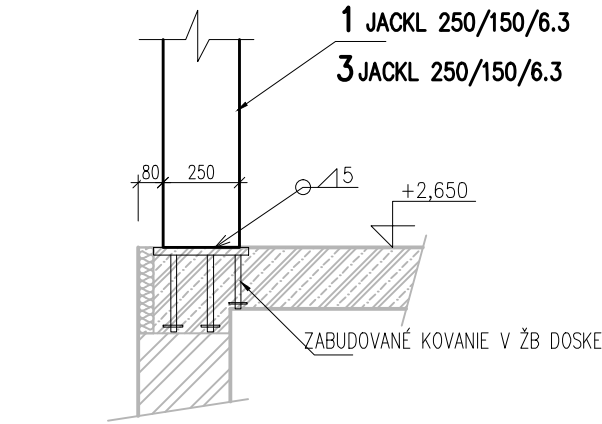


DETAIL "F"
TYPICKÝ DETAIL KOTVENIA PAŽDÍKA K VENCU
PÔDORYS , M 1:25

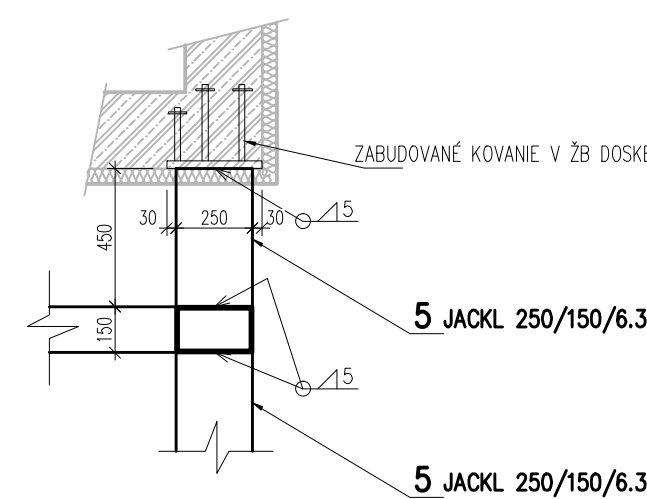


KOVANIE K10 CELKOVY 12KS
KOVANIE LICUJE S HORNOU HRANOU ŽB DOSKY

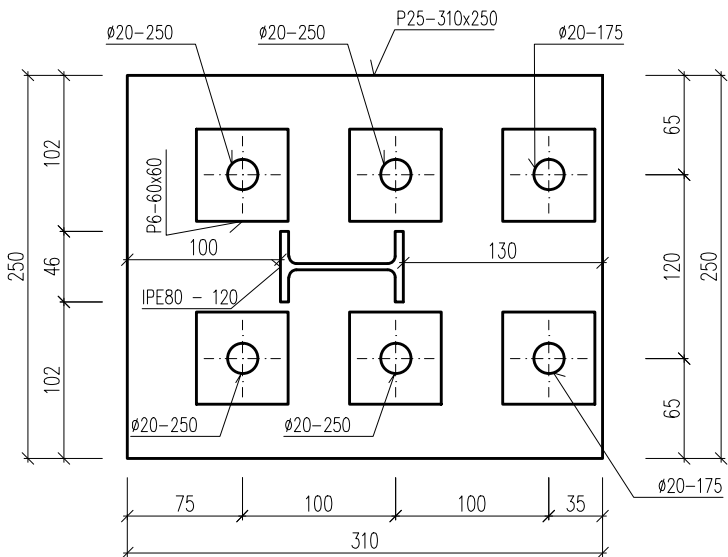

KOVANIE K10
POHLAD A2

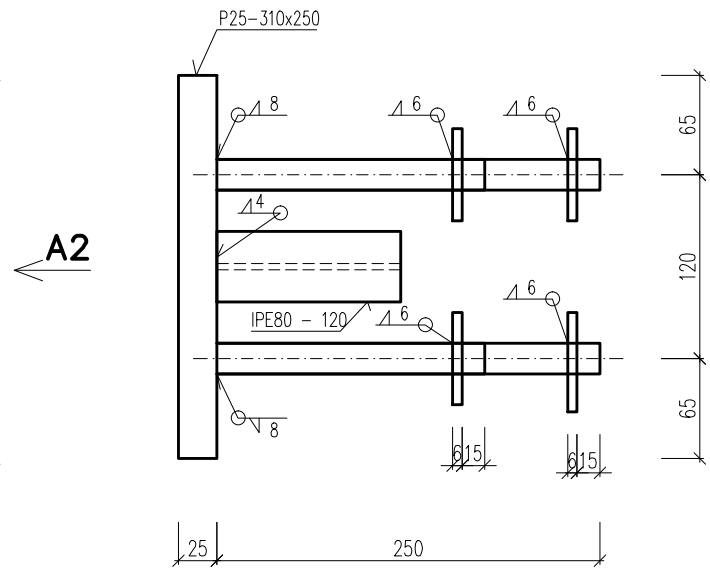

KOVANIE K10
POHLAD A1

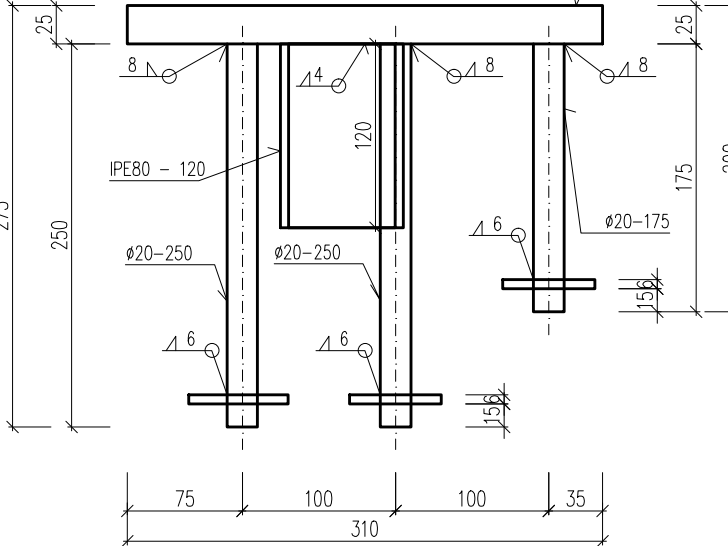

VÝKAZ OCELE

POL.	PROFIL	ks	DĹŽKA	kg/m	kg	Σ kg	MATERIÁL	POZNÁMKA
1	JACKL 250x150x6.3	6	2,812	36	101.23	607.39	S235	
2	JACKL 250x150x6.3	6	7,640	36	275.04	1650.24	S235	
3	JACKL 250x150x6.3	6	3,978	36	143.21	859.25	S235	
4	JACKL 250x150x6.3	6	5,992	36	215.71	1294.27	S235	
5	JACKL 250x150x6.3	27	0,450	36	16.20	437.40	S235	PAŽDÍK
6	JACKL 200x100x8	2	1	34	34.00	68.00	S235	VZPERA
CELKOVÁ HMOTNOSŤ 1 ks					4916.55			
CELKOVÁ HMOTNOSŤ 1 ks + 8% SPOJE					5309.88			

POZNÁMKA :

- OCELOVÁ KONŠTRUKCIA ZVÁRANÁ. HRúbKA ZVÁROV V HRúbKE SPOJOVANÉHO MATERIÁLU AK NIE JE UVEDENÉ INAK
- NOSNÉ PRVKY VZÁJOMNE PRIVATIŤ ZVÁROM V CELEJ DĹŽKE STYKU
- TENTO VÝKRES NENAHRAĐZA DIELENSKÚ DOKUMENTÁCIU
- PRED ZPRACOVANÍM VÝROBNEJ DOKUMENTÁCIE OCELOVÝCH KONŠTRUKCIÍ ZAMERAŤ PODĽA SKUTOČNOSTÍ NA STAVBE!
- OCELOVÁ KONŠTRUKCIA: 1x ZÁKLADNÝ, 1x VRCHNÝ SYNTETICKÝ NÁTER RAL 9010 – STN EN ISO 1461
- PROTIPOŽIARNE NÁTERY, FAREBNÉ ODTIENE. RIEŠI PROJEKT ARCHITEKTÚRY

OCEĽ – S235

+0.000=430.720

ZODP. PROJEKTANT:	VYPRACOVAL:	KONTROLOVAL:	PK ISA group, s.r.o. STATIKA A DYNAMIKA STAVIEB tel: +421 903 818 578, +421 908 112 387	
Ing. Hlodebrand UŽOVČ	Ing. Pavol BONDOR	Ing. Róbert KÁDAR		
INVESTOR:	BANKOBYSTRICKÝ SAMOSPRÁVNÝ KRAJ		POČET A4	8 x A4
MESTO:	BANKÁ BYSTRICA, K.Ú. SÁSOVÁ			
NÁZOV STAVBY:	SO 01 – CVIČNÉ PRACOVISKO		DÁTUM PRVEJ REV.	12/2020
STREDNÁ ODBORNÁ ŠKOLA POD BANOŠOM – MODERNIZÁCIA VZDELÁVANIA k.ú. SÁSOVÁ, č.p. 2364/4, 2364/5, 2364/19, 2364/45				
ČASŤ PROJEKTU:	STATIKA		MIERKA:	VÝKRES ČÍSLO:
NÁZOV VÝKRESU:	OK PORTÁL			
			M 1:50	S – 09