




TVAR ZÁKLADOVEJ DOSKY OPORNÉHO MÚRA
PÔDORYS, M 1:50

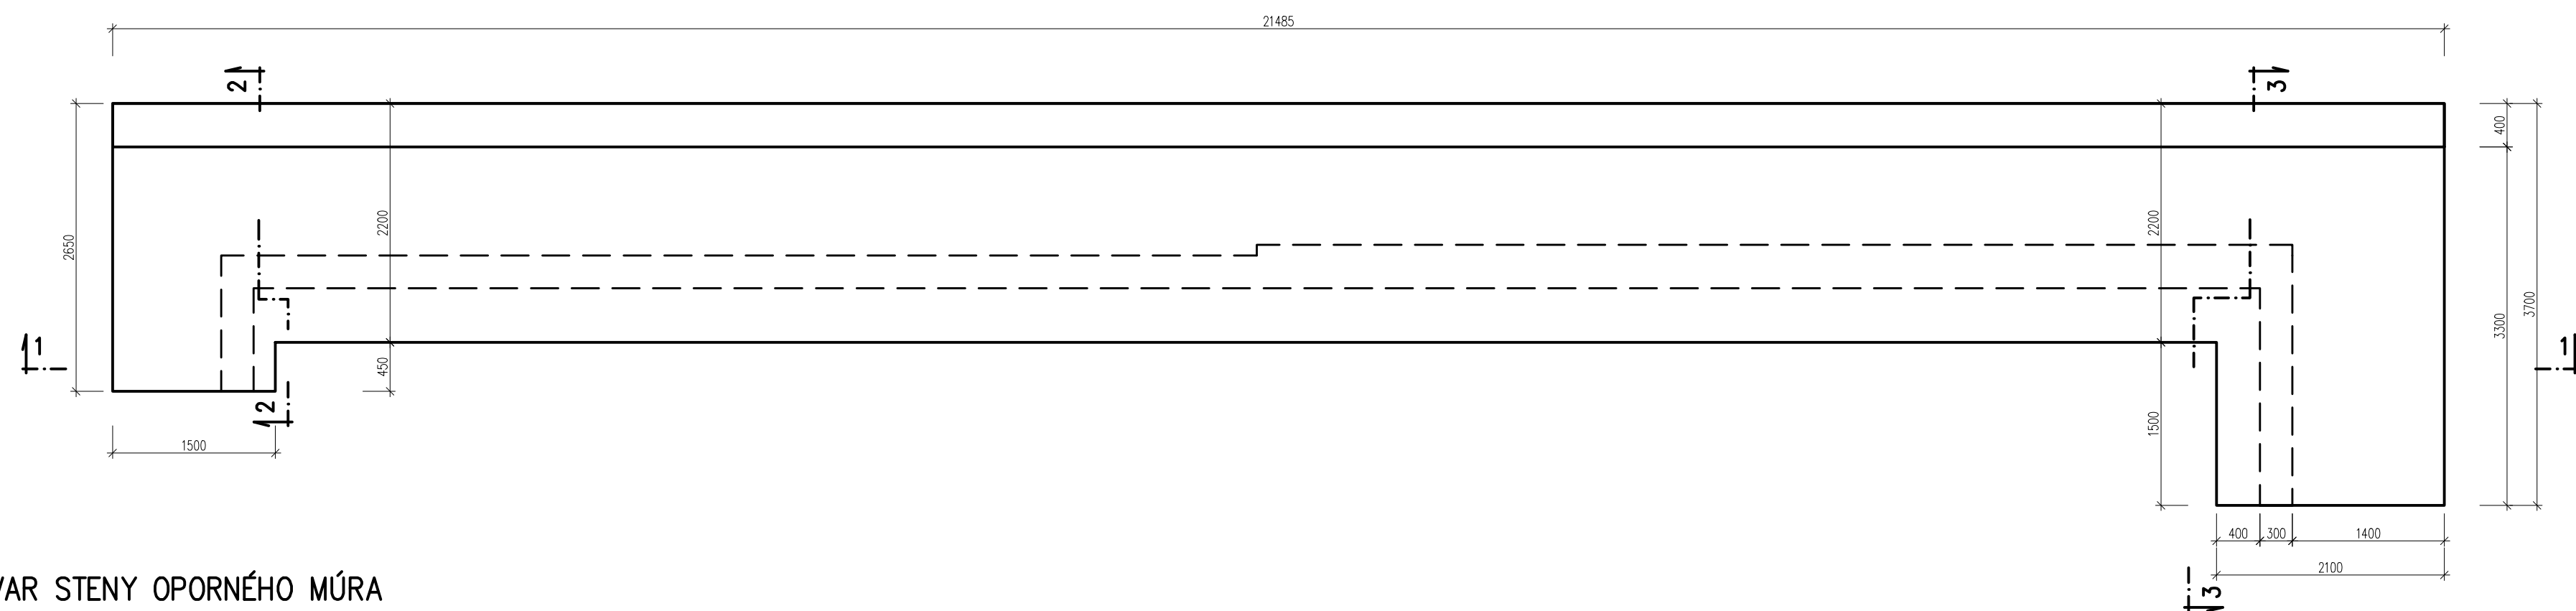


TVAR STENY OPORNÉHO MÚRA
PÔDORYS, M 1:50

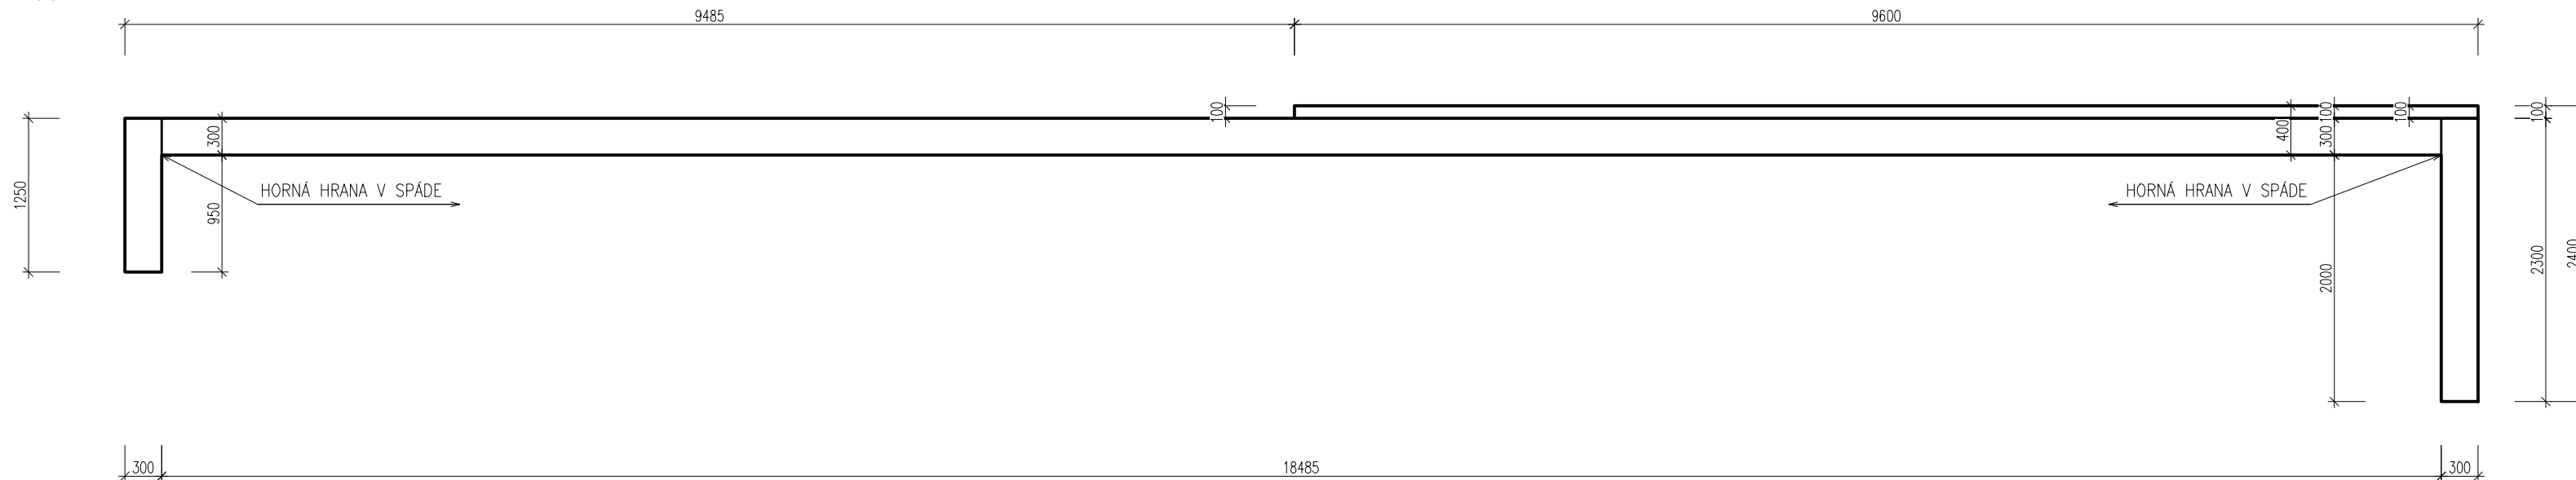


REZ 1-1
M 1:50

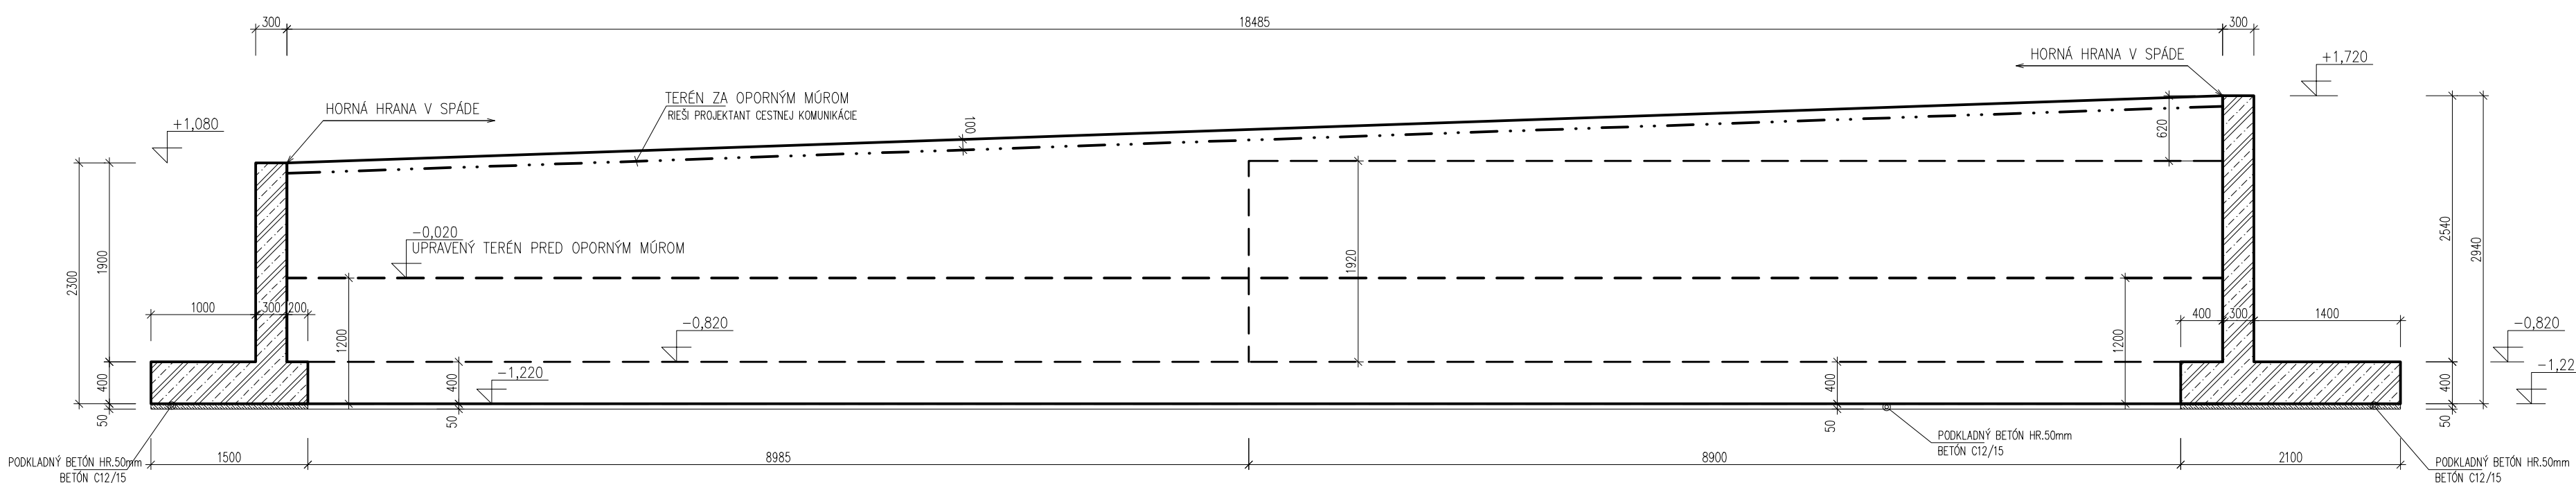

REZ 2-2
M 1:50

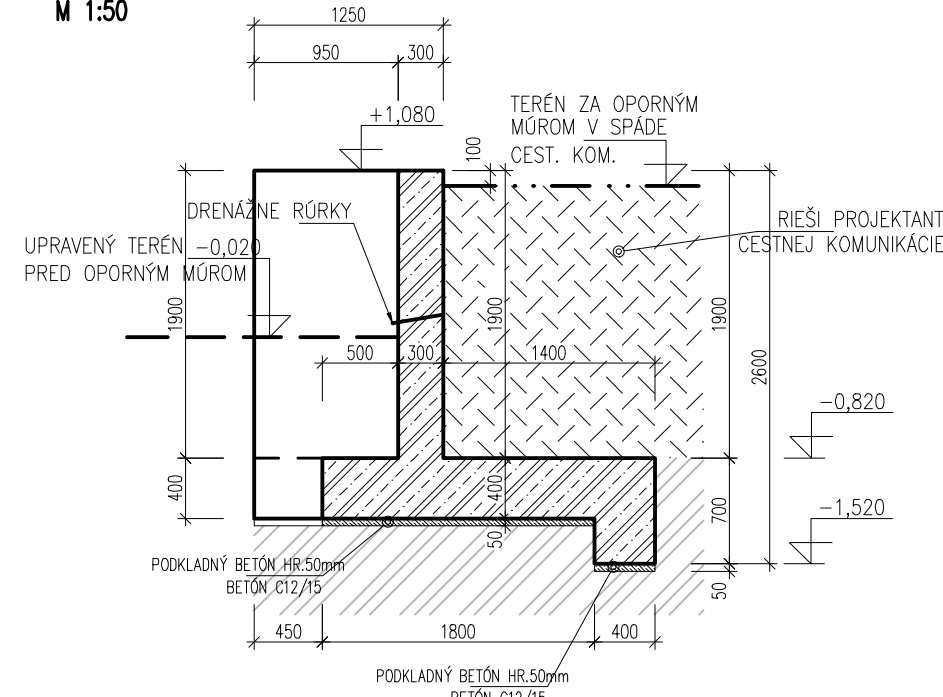

REZ 3-3
M 1:50

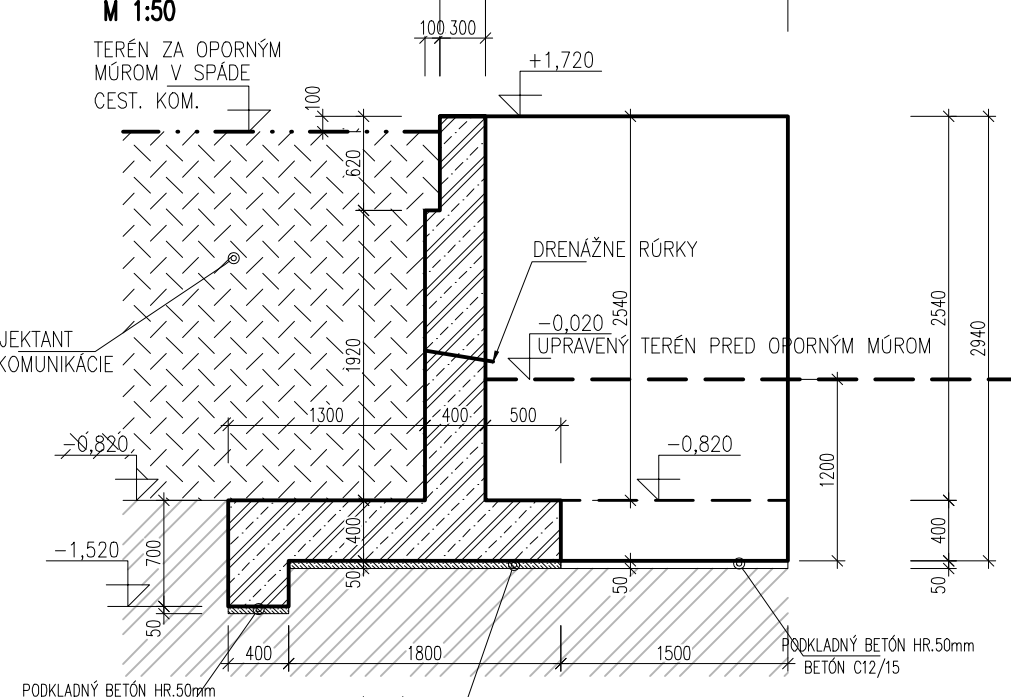

POZNÁMKY:

- CESTU A ZÁSPY ZA OPORNÝM MŮROM RIEŠI PROJEKTANT CESTNÉJ KOMUNIKÁCIE ZA OPORNÝM MŮROM NAVRHNÚť DRENÁŽ
- ORNICU A NAVÁŽKY POD ZÁKLADOVÝM KONSTRUKCIAMI JE POTREBNÉ ODOPRAť V CELEJ SVOJEJ HRUBE.
- PO UKONČENÍ VÝKOPOVÝCH PRÁČ JE POTREBNÉ PRIZÁŤ GEOLOGA, KTORÍ OBERÚ SKUTOČNÉ ZLOŽENIE ZÁKLADOVEJ PÔDY V MESTE ZÁKLADOVÝCH KONSTRUKCIÍ. PREDPOKLADANÁ MIN. ÚNOSNOSŤ 75kPa
- ZÁKLADY JE NUTNÉ REALIZOVAť TAK, ABY SA ZÁKLADOVÁ SKÁRA NACHÝZLA NA MINIMÁLNE 200 mm VO VRSTVE S DOSTATOČNOU ÚNOSNOSŤOU.
- PÔDAS REALIZÁCIE JE POTREBNÉ OCHRÁNIť ZÁKLADOVÚ SKÁRU PRED ZRÁŽKANAMI A VŤHOSŤOU.
- JE NEVYHODNÉ ZHODNOTIť VÝNOSNOSŤ ZÁKLADOVÝCH KONSTRUKCIÍ V ZHREDNOSTI ZÁKLADOVÝCH PÔD VPLYVOM ZVÝŠENIA JEJ VŤHOSŤI. DRENÁŽ ZA ŽB MONOLITICKOU ČASŤOU PARKOVARA A OPORNÉHO MŮRU ZO SAMOSTATNÝCH ČASŤ OD ARCHITEKTÚRA
- MAX. SKLON VÁHOV ODKOPOV PODĽA POZIČI ÚNOSNOSTI GEOLOGICKÉHO PRIESKUMU PRE JEDNOTLÝ TYP ZEMÍ
- SPÄŤNÉ ZÁSPY HUTNÍť PO VRSTVÁCH (OPORUČANÁ HRUBKA Vrstvy HUTNENIA PO 200mm)
- POD ŽB MONOLITICKÝ ZÁKLADY A OPORNÝ MŮR JE NAVRHNÚť PODKLADNÝ BETÓN
- VIDIELNE HRANY ŽB PRVKOV SKOŠÍť POD UHLOM 45° (15x15mm)

BETÓN
STN EN 206 C30/37 XC4, XD2, XF2, XA1 –Cl 0,4–Dmax16–S3 ZVISLÉ ČÁSTI, STENA OPORNÉHO MÚRA
STN EN 206 C30/37 XC2,,XA1 –Cl 0,4–Dmax16–S3 ZÁKLADOVÁ DOSKA OP.MÚRA
OCEĽ B 500B, STN EN 10080
KRYTIE 40mm

+0.000=430.720					
ZODP. PROJEKTANT:	YYPRAVODVÁ:	KONTROLOVÁ:			
Ing. Hildebrand UŽOVČ	Ing. Pavol BONDOR	Ing. Róbert KÁDAR			
			PK ISA group, s.r.o. STATIKA A DYNAMIKA STAVIEB Iba: +421 903 818 579, +421 908 112 387		
INVESTOR:	BANSKOBYSTRICKÝ SAMOSPRÁVNÝ KRAJ				
MÍSTO:	BANSKÁ BYSTRICA, KÚD. SÁSOVÁ				
NÁZOV STAVBY:	SO 01 – CVIČNÉ PRACOVISKO		POČET A4		
STREDNÁ ODBORNÁ ŠKOLA POD BANSÓM – MODERNIZÁCIA VZDELÁVANIA			8 x A4		
k.d. SÁSOVÁ, č.p. 2364/4, 2364/5, 2364/19, 2364/45			DÁTUM PREV. REV.		
			12/2020		
ČASŤ PROJEKTU:	STATIKA		STUPEŇ		
			SP		
NÁZOV VÝKRESU:	OPORNÝ MŮR		MIERKA:		VÝKRES ČÍSLO:
			M 1:50		S – 10