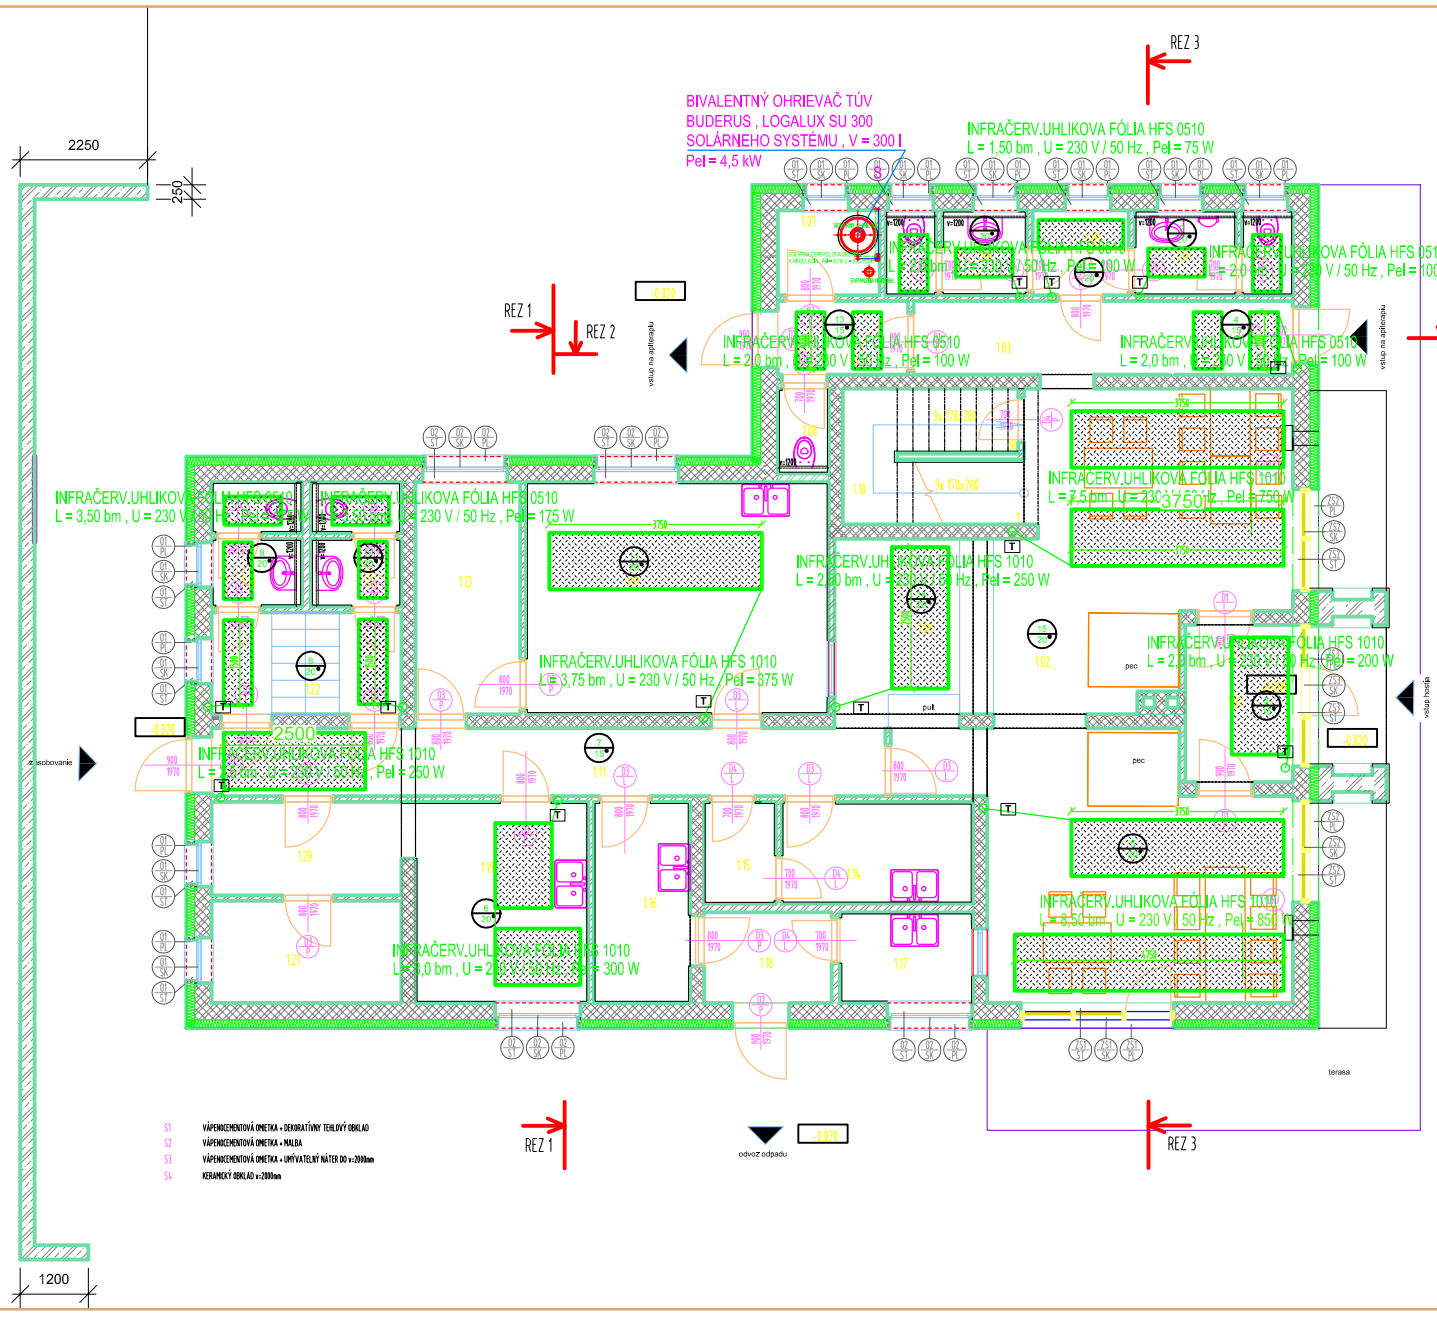

S0 01 - CVIČNÉ PRACOVISKO, PÔDORYS 1.NP
M 1:50

LEGENDA MATERIÁLOV

NOSNÉ MURIVO POROTHERM 38 P+D ZATEPLENÉ KONTAKTNÝM POLYSTYRÉNOM HR.150 mm +SILIKÁTOVÁ OMIETKA BAUMIT VYSTUŽENÁ SIEŤKOU, FARBA OKROVÁ

NOSNÉ MURIVO POROTHERM 38 P+D ZATEPLENÉ KONTAKTNÝM POLYSTYRÉNOM HR.150 mm +DREVENÝ HORIZONTÁLNY OBKLAD NA VERTIKÁLNOM ROŠTE, AGÁTOVÉ DREVO + 2X NÁTER DO EXTERIÉRU, FARBA SVETLÝ DUB

NOSNÉ MURIVO POROTHERM 25 P+D, +VÁPENOCEMENTOVÁ OMIETKA +MALBA/ ALT. KERAMICKÝ OBKLAD /ALT. UMÝVATEĽNÝ NÁTER

PRIEČKY POROTHERM hr.100 a 150mm +VÁPENOCEMENTOVÁ OMIETKA +MALBA/ ALT. KERAMICKÝ OBKLAD /ALT. UMÝVATEĽNÝ NÁTER

v=2200 / v=2640
SÁDROKARTÓNOVÁ PREDSTENA v=2200mm/2500mm, OPLÁŠTENÁ JEDNOSTRANNE KNAUF HR.100mm NA KOVOVEJ KONŠTRUKCII CW 75, OPLÁŠTENÉ 1x SDK DOSKOU 12,5mm DO VLHKÉHO PROSTREDIA +VYTMELENE +KERAMICKÝ OBKLAD DO V=2200/ 2600mm

ŽELEZOBETÓN TRIEDY C25/30

PODKLADOVÝ BETÓN TRIEDY C16/ 20 S OCELOVOU SIEŤOVINOU #8 mm S OKAMI 150/150 mm

KOMÍN TUMA
MONTOVANÝ PREFABROKOVANÝ KOMÍN DVOJPRIEDUCHOVÝ, PRIEMER 180MM NA PRIPOJENIE PECE

DECENTRÁLNA REKUPERAČNÁ VETRACIA JEDNOTKA ZEHNDER COMFOAIR TO VÝŠKA ISOPOTRUBKA 1600MM OD ČISTEJ PODLAHY

PÔDORYS 1NP

Č.M.	NÁZOV	PODLAHA	STENY	STROP	PLOCHA
1.01	VSTUP	P1	S2	OMIETKA	5 m²
1.02	ODBYT	P1	S2	OMIETKA	54 m²
1.03	CHODBA	P1	S3	OMIETKA	12 m²
1.04	WC MUŽI	P2	S4	OMIETKA	4 m²
1.05	VSTUP	P1	S4	OMIETKA	3 m²
1.06	WC ŽENY	P2	S4	OMIETKA	4 m²
1.07	ZÁZEMIE	P1	S3	OMIETKA	3 m²
1.08	UPRATOVAČKA	P2	S4	OMIETKA	5 m²
1.09	PREDAJ-RECEPCIA	P1	S2	OMIETKA	9 m²
1.10	SKLAD RECEPCIE	P3	S3	OMIETKA	3 m²
1.11	CHODBA	P1	S3	OMIETKA	14 m²
1.12	PRÍPRAVA PEKÁREŇ	P4	S5	OMIETKA	22 m²
1.13	PEKÁRENSKÝ SKLAD	P3	S3	OMIETKA	8 m²
1.14	PRÍPRAVA MASA	P4	S4	OMIETKA	6 m²
1.15	SKALD MASA	P3	S4	OMIETKA	2 m²
1.16	UMÝVANIE RIADU	P2	S4	OMIETKA	6 m²
1.17	UMÝVANIE HOSŤOVSKÉHO RIADU	P2	S4	OMIETKA	4 m²
1.18	SKLAD ODPADU	P3	S3	OMIETKA	4 m²
1.19	VARŇA+PRÍPRAVA ZELENINOVÝCH ŠALÁTOV	P4	S4	OMIETKA	14 m²
1.20	SKLAD ZELENINY	P3	S3	OMIETKA	4 m²
1.21	SUCHÝ SKLAD	P3	S3	OMIETKA	5 m²
1.22	ŠATŇA	P1	S2	OMIETKA	6 m²
1.23	WC ŽENY	P2	S4	OMIETKA	4 m²
1.24	WC MUŽI	P2	S4	OMIETKA	4 m²
SPOLU					199 m²

±0,000 =438,720 m.n.m

ZODP. PROJEKTANT: ING.ARCH. J. TVRDOŇ
PROJEKTANT: ING. ARCH. ZDENKA ŠEDIVÁ, PhD.
OKRES: BANSKÁ BYSTRICA
MESTO: BANSKÁ BYSTRICA, K.Ú. SÁSOVÁ
INVESTOR: BANSKOBYSTRICKÝ SAMOSPRÁVNY KRAJ

Architectural & Building Management s.r.o.

STREDNÁ ODBORNÁ ŠKOLA POD BÁNOŠOM - MODERNIZÁCIA VZDELÁVANIA
k.ú. SÁSOVÁ, Č.p. 2364/4, 2364/5, 2364/19, 2364/45

VYKURovanie ZODPOVED.PROJEKT. PROFESIE : ING. ELEMÍR BITTERER

FORMÁT:	800x580
DÁTUM:	08/2020
STUPEŇ PD:	RP
ČÍS.ZÁKAZKY:	

S001 - PÔDORYS 1NP

MIERKA:	ČÍSLO VÝKRESU:
150	02