


SO 01 - CVIČNÉ PRACOVISKO, PÔDORYS STRECHY
M 1:50

PLOCHÝ SOLÁRNY KOLEKTOR BUDERUS
Logasol SKN4.0-s - 3 ks

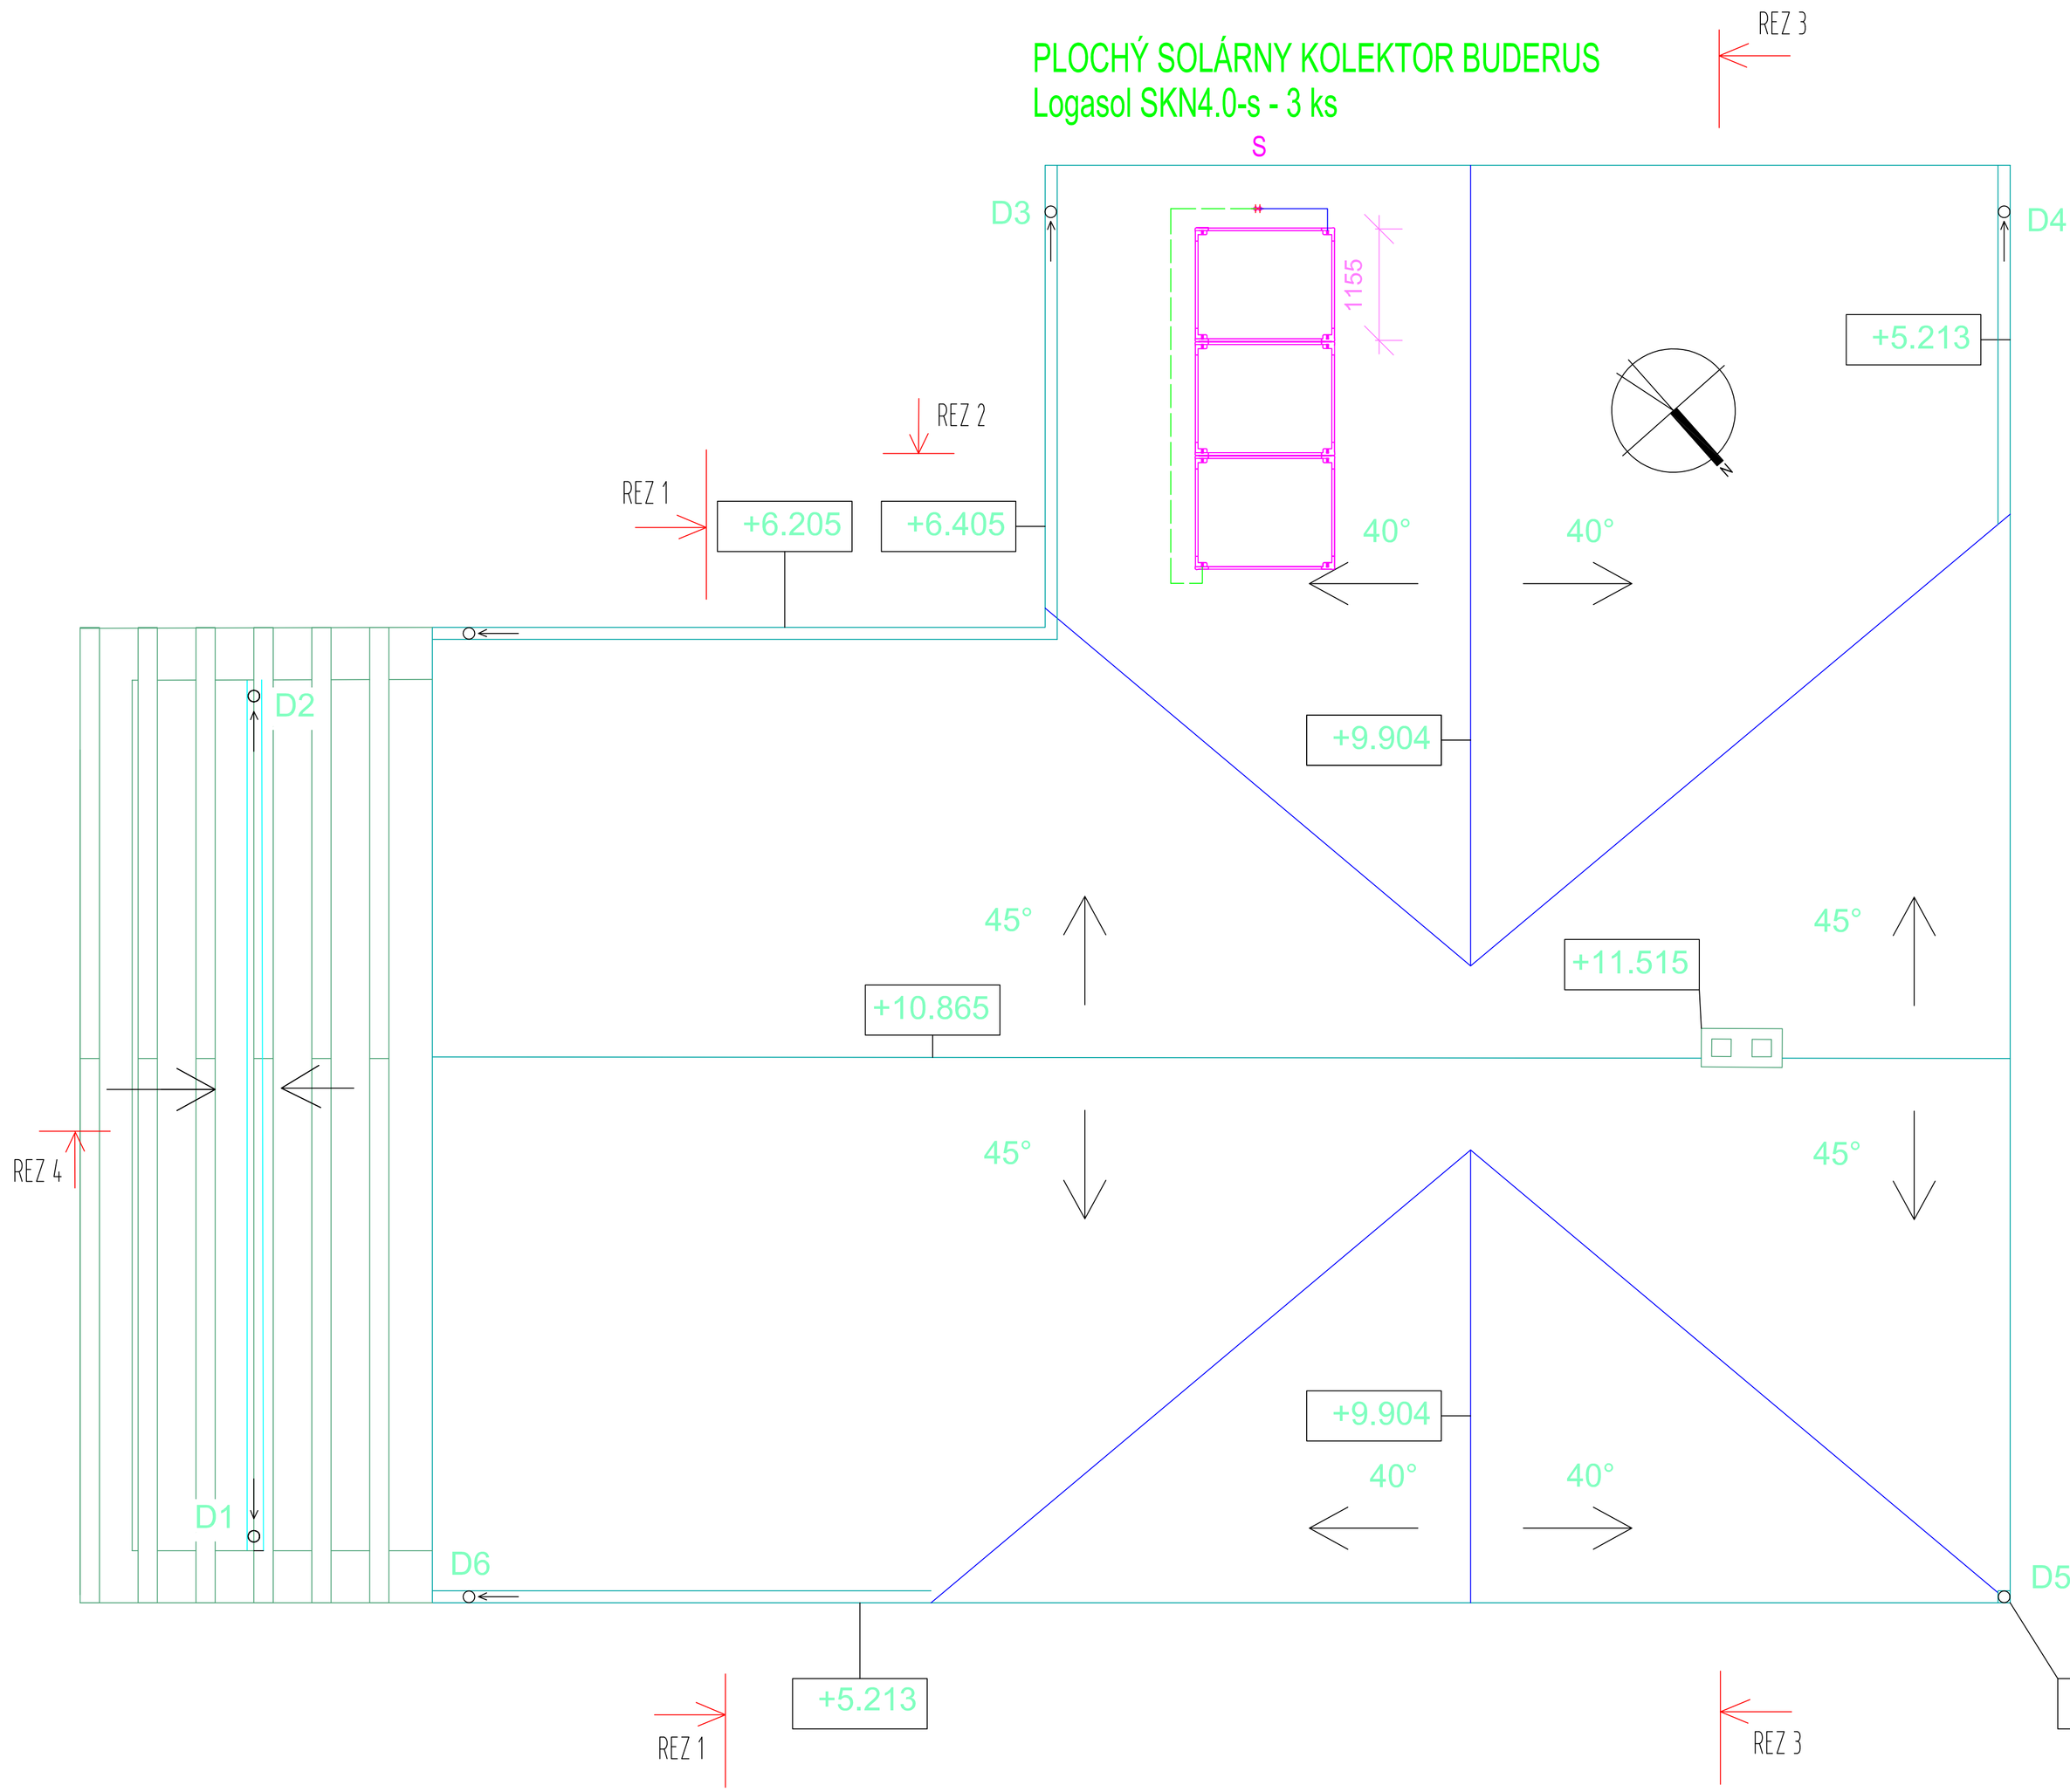

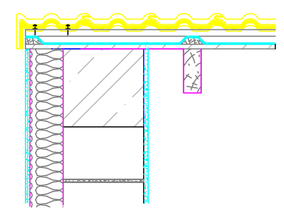

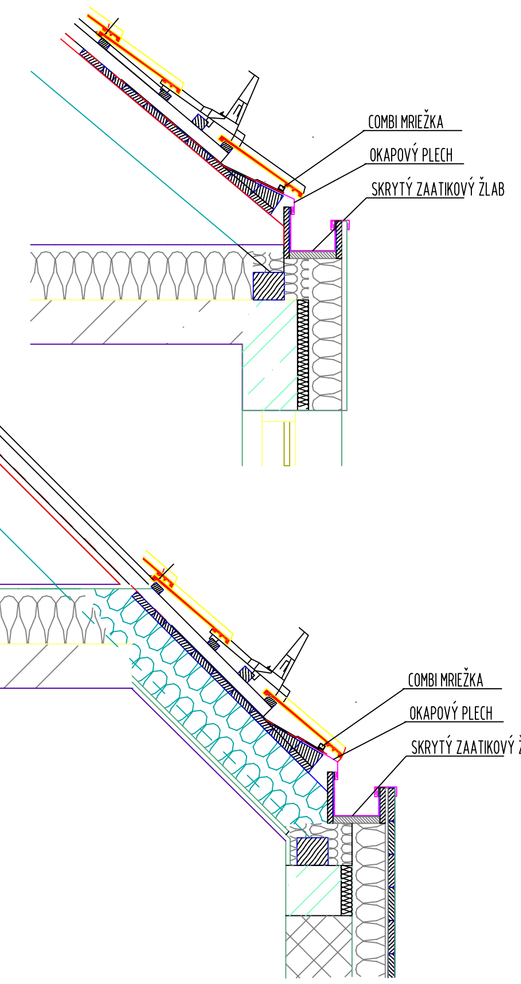

±0,000 =430.720 m.n.m

ZODP. PROJEKTANT: ING.ARCH. J. TVRDOŇ	A B	Architectural & Building Management s.r.o.
PROJEKTANT: ING. ARCH. ZDENKA ŠEDIVÁ, PhD.		
OKRES: BANSKÁ BYSTRICA		
MESTO: BANSKÁ BYSTRICA, K.Ú. SÁSOVÁ		
INVESTOR: BANSKOBYSTRICKÝ SAMOSPRÁVNY KRAJ		
STREDNÁ ODBORNÁ ŠKOLA POD BÁNOŠOM - MODERNIZÁCIA VZDELÁVANIA k.ú SÁSOVÁ, č.p. 2364/4, 2364/5, 2364/19, 2364/45	FORMÁT:	700x400
	DÁTUM:	10/2020
	STUPEŇ PD:	RP
	ČÍS.ZÁKAZKY:	
VYKUROVANIE ZODPOVED.PROJEKT. PROFESIE : ING. ELEMÍR BITTERER		
S001 - PÔDORYS STRECHY	MIERKA: 1:50	ČÍSLO VÝKRESU: 04