



POHLAD NA OPORNÝ MÚR
M 1:50

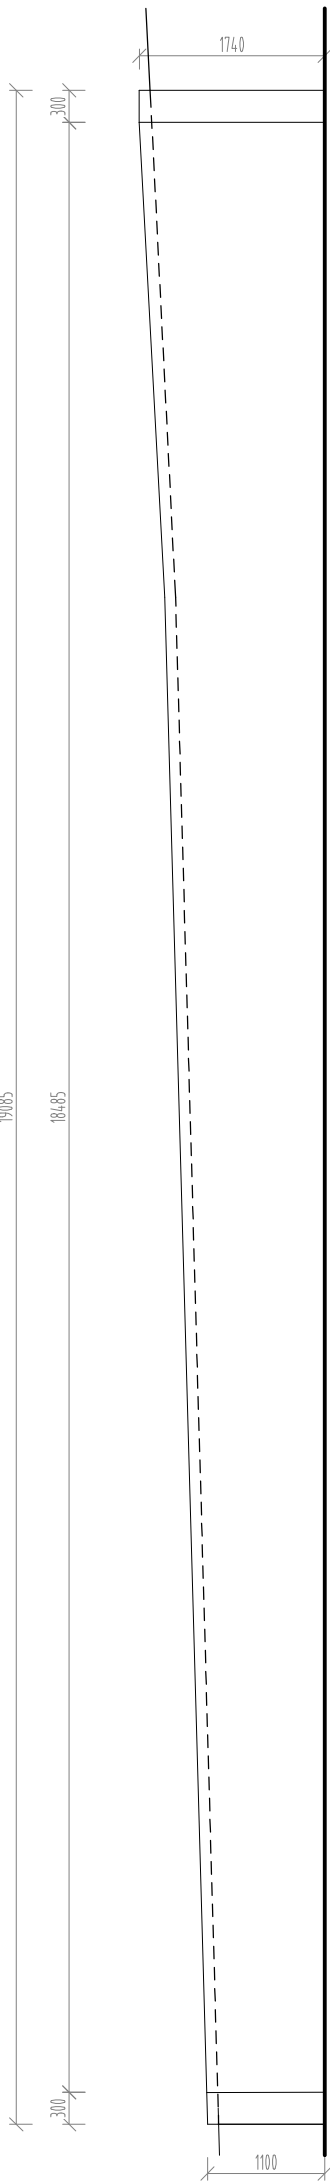

REZ 4

zábchovanie

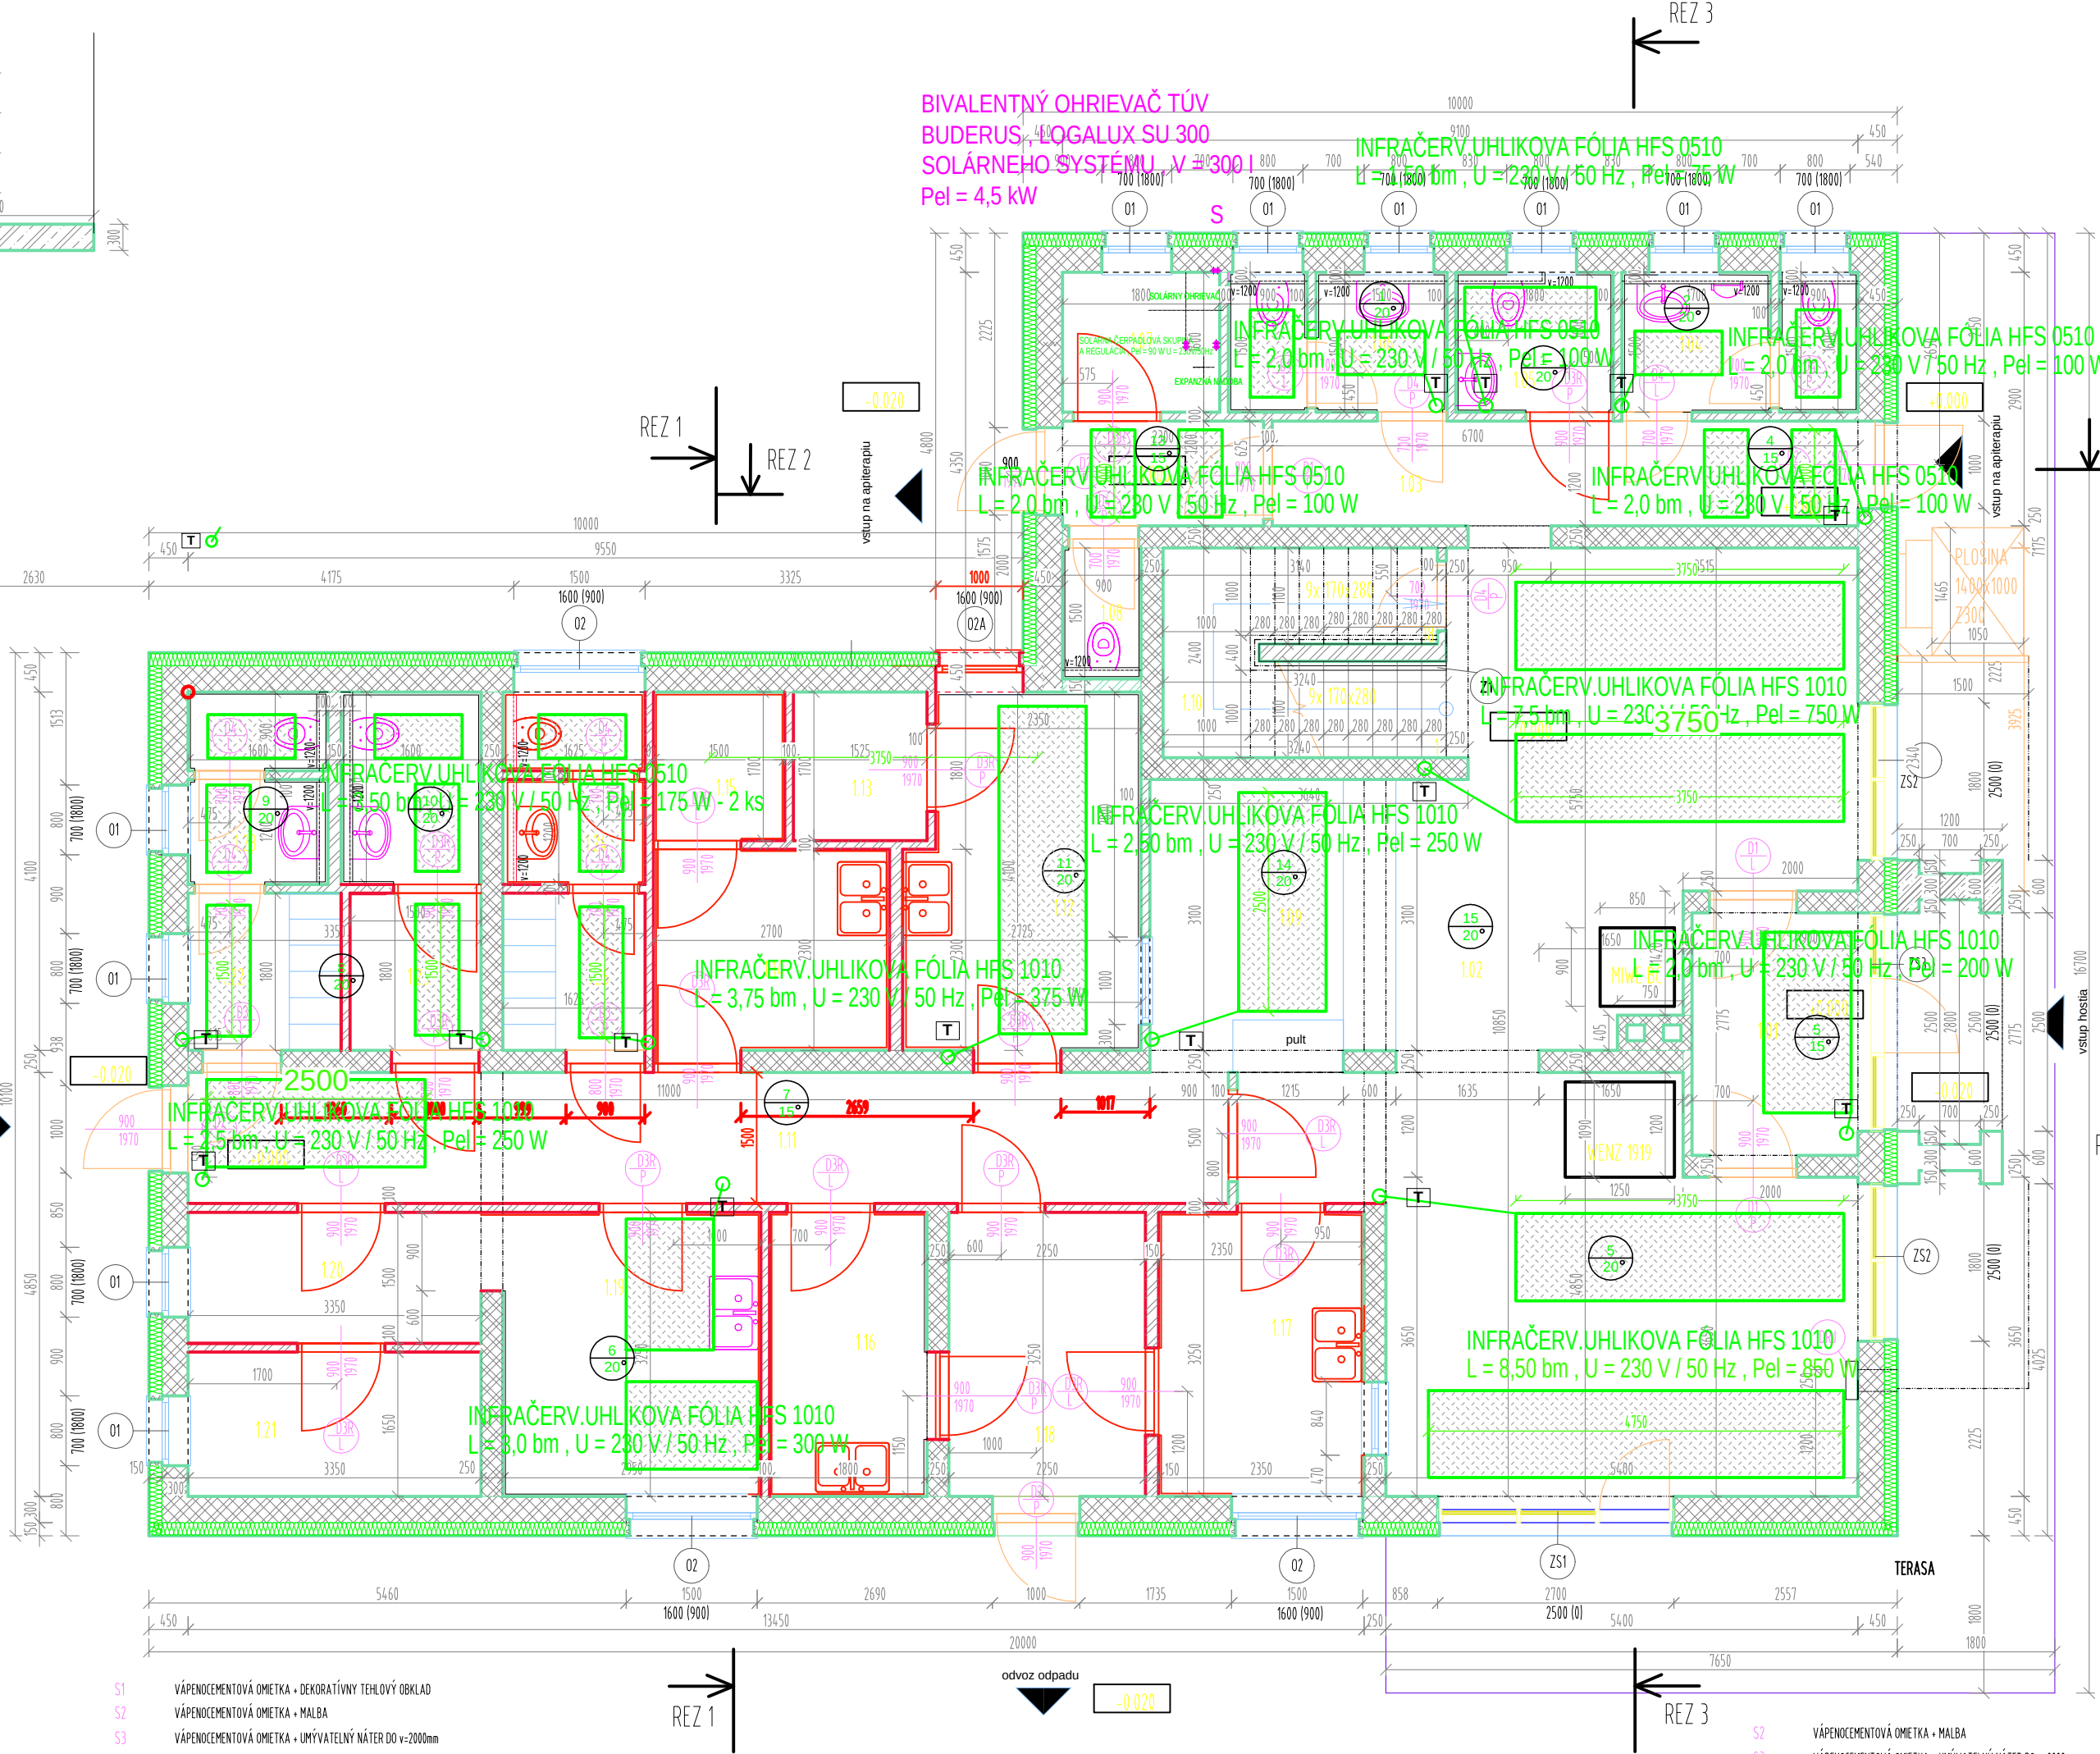

- S1 VÁPENCEMENTOVÁ OMETKA + DEKORATÍVNY TEHLÝVÝ OBKLAD
S2 VÁPENCEMENTOVÁ OMETKA + MALBA
S3 VÁPENCEMENTOVÁ OMETKA + UMÝVATEĽNÝ NÁTER DO v=2000mm
S4 KERAMICKÝ OBKLAD v=2000mm

REZ 1

odvoz odpadu

REZ 3

- S2 VÁPENCEMENTOVÁ OMETKA + MALBA
S3 VÁPENCEMENTOVÁ OMETKA + UMÝVATEĽNÝ NÁTER DO v=2000mm
S4 KERAMICKÝ OBKLAD v=2000mm
S5 EXTERIÉROVÝ DREVĚNÝ OBKLAD NA ROSTĚ

REVÍZIA 2 (05/2022) - NOVÁ ZVÝŠIÁ PLOŠINA 2300 (1400x1000)
REVÍZIA 1 (11/2021) - ZMENA ÚČELU A ZARIADENIA MESTNOSTI 105 NA WC IMOBILNÝ, POSUN PRIEČKY MEDZI
CHODBOU A MČ. 104, 105, 106, 107 + POSUN DVERÍ

LEGENDA MATERIÁLOV

- NOSNÉ MURIVO POROTHERM 30 P-D ZATEPLENÉ KONTAKTNÝM POLYSTYRÉNOM HR 150 mm
-SKLÁTOVÁ OMETKA BAUMIT VYSTUŽENA SIEŤKOU, FARBA OKROVIA
- NOSNÉ MURIVO POROTHERM 30 P-D ZATEPLENÉ KONTAKTNÝM POLYSTYRÉNOM HR 150 mm
-DREVĚNÝ HORIZONTÁLNY OBKLAD NA VERTIKÁLNOH ROSTĚ, AGÁTOVÉ DREVLO + 2X NÁTER
DO EXTERIÉRU, FARBA SVETLÝ DUB
- NOSNÉ MURIVO POROTHERM 25 P-D, -VÁPENCEMENTOVÁ OMETKA -MALBA/ ALT.
KERAMICKÝ OBKLAD /ALT. UMÁVATEĽNÝ NÁTER
- PRIEČKY POROTHERM hr 100 a 150mm +VÁPENCEMENTOVÁ OMETKA -MALBA/ ALT.
KERAMICKÝ OBKLAD /ALT. UMÁVATEĽNÝ NÁTER
POSUN PRIEČKY POROTHERM hr 100 A 150mm
- SADROKARTONOVÁ PREDSTĚNA v=1200mm/2400mm, OPLÁŠTENÉ JEDNOSTRANNE
KNAUF HR.100mm NA KOVVOVEJ KONSTRUKCII CW 75, OPLÁŠTENÉ 1x SKD DOSKOU 125mm
DO VLHKEHO PROSTREDIA +VÝTMELNÉ -KERAMICKÝ OBKLAD DO V=1200/ 2400mm
- ŽELEZOBETÓN TRETRY C25/30
- PODLADOVÝ BETÓN TRETRY C16/20 S ODELOVOU SIEŤOVINOU Ø8 mm S OKAM 150/150 mm
- KOMÍN TUMA
MONTOVANÝ PREFABRIKOVANÝ KOMÍN DVOJPRUCHOVÝ, PŘIEMER 180MM
NA PROPOJENIE PEČE
- DECENTRÁLNA REKUPERAČNÁ VETRAČIA JEDNOTKA ZEINDEER COMFOAIR 70
VÝŠKA 835 POTRUBIA 1600MM OD ČISTEJ PODLAHY

Č. M.	NÁZOV	PODLAHA	STENY	STROP	PLOCHA
101	VSTUP	P1	S2	OMETKA	5,27 m ²
102	OBYT	P1	S2	OMETKA	51,19 m ²
103	CHODBA	P1	S3	OMETKA	11,06 m ²
104	WC MUŽI	P2	S4	OMETKA	4,24 m ²
105	WC IMOBILNÝ	P2	S4	OMETKA	2,88 m ²
106	WC ŽENY	P2	S4	OMETKA	3,92 m ²
107	ZÁZEMIE	P1	S3	OMETKA	2,88 m ²
108	UPRATOVAČKA	P2	S4	OMETKA	1,35 m ²
109	PREDAJ+RECEPCIA	P1	S2	OMETKA	9,28 m ²
110	SKLAD RECEPCIE	P3	S3	OMETKA	4,76 m ²
111	CHODBA	P1	S3	OMETKA	17,85 m ²
112	PRIPRÁVA PEKÁREN	P4	S5	OMETKA	10,62 m ²
113	PEKÁRENSKÝ SKLAD	P3	S3	OMETKA	2,59 m ²
114	PRIPRÁVA MASA	P4	S4	OMETKA	6,21 m ²
115	SKALD MASA	P3	S4	OMETKA	2,55 m ²
116	UMÝVANIE RIADU	P2	S4	OMETKA	5,85 m ²
117	UMÝVANIE HOŠTOVSKÉHO RIADU	P2	S4	OMETKA	7,64 m ²
118	SKLAD ODPADU	P3	S3	OMETKA	7,31 m ²
119	VARNÁ-PRIPRÁVA ZELENINOVÝCH SALÁTOV	P4	S4	OMETKA	9,81 m ²
120	SKLAD ZELENINY	P3	S3	OMETKA	5,02 m ²
121	SUCHÝ SKLAD	P3	S3	OMETKA	5,53 m ²
122	ŠATNA	P1	S2	OMETKA	3,15 m ²
123	WC ŽENY	P2	S4	OMETKA	3,45 m ²
124	WC MUŽI	P2	S4	OMETKA	3,57 m ²
125	ŠATNA+WC IMOBILNÝ	P2	S4	OMETKA	6,37 m ²
126	ŠATNA	P1	S2	OMETKA	2,93 m ²
SPOLU					197,28 m ²
TERASA					39,16 m ²

REVÍZIA (06/2025) - ZMENA ŠÍRKY DVERÍ NA 900MM - 1TKS, (PRIDANÉ 2KS DVERÍ), POSUN PRIEČOK HR. 100 A 150MM,
ZMENA VÝMERU MESTNOSTÍ, PRIDANÁ SANTA 1KS WC + 1KS UMÝVADLO PRE IMOBILNÝCH, POSUN KUCHYNSKÝCH DREZOV
POSUN A ZMENA ROZMERU OKNA V m.č. 112, ZVÄCSĚNIE OTVORU V NOSNEJ STĚNE MEDZI m.č. 119 a 120

ZODP. PROJEKTANT: ING. ARCH. J. TVRDŇŮN PROJEKTANT: ING. ARCH. ZDENKA SEDIVÁ, PHD. OKRES: BANSKÁ BYSTRICA MESTO: BANSKÁ BYSTRICA, K.Ú. SÁSOVÁ INVESTOR: BANSKOBÝSTRICKÝ SAMOSPRÁVNÝ KRAJ		Architectural & Building Management s.r.o.	
STREDNÁ ODBORNÁ ŠKOLA POD BĀNOŠOM - MODERNIZÁCIA VZDELÁVANIA k.ú. SÁSOVÁ, č.p. 2364/4, 2364/5, 2364/19, 2364/45, 2363/32		FORMÁT: 900x500 DATUM: 12/2020 STUPEŇ PD: DSP ČÍSLO VÝKRESU: 01	
VYKUROVANIE: ING. ELEMÍR BITTERER		MIERKA: 1:50	
S001 - PÔDORYS 1NP			