


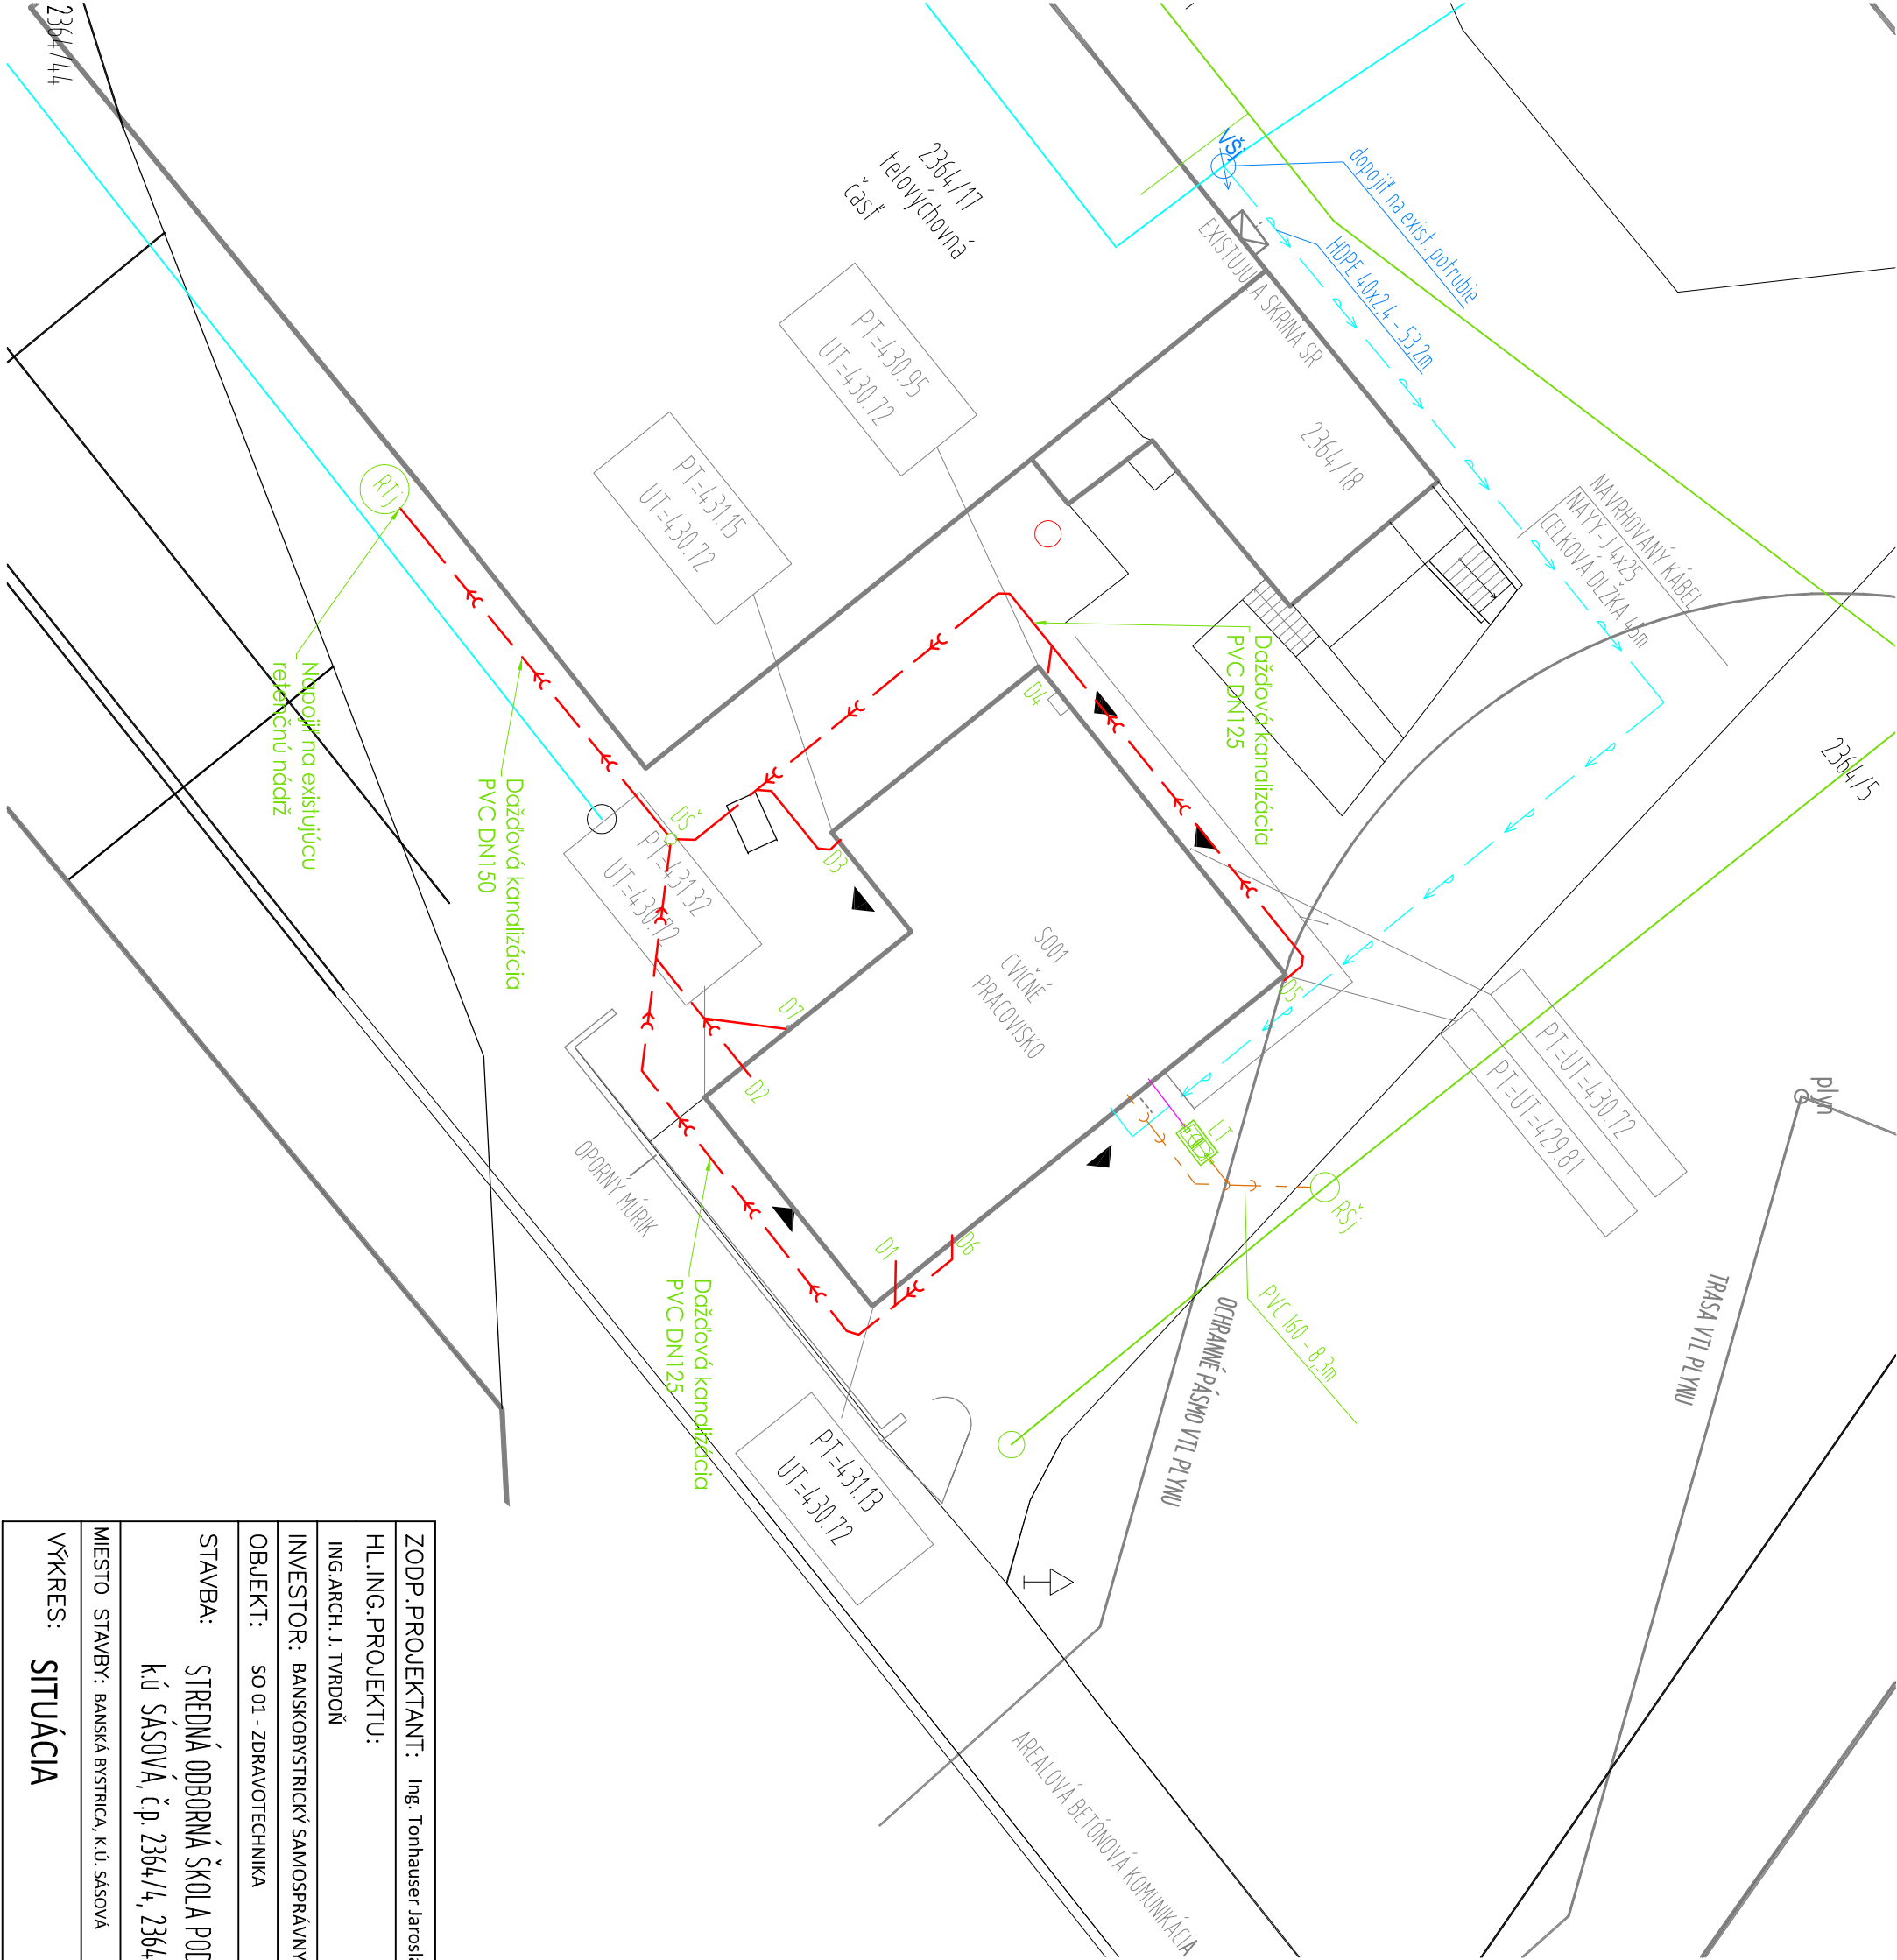

LEGENDA

RTj

EXISTUJÚCA RETENČNÁ NADRŽ

RŠj

EXISTUJÚCA REVÍZNA ŠACHTA NA EXISTUJÚcej AREÁLOVEJ KANALIZÁCII

všj

EXISTUJÚCA VODOMERNA ŠACHTA

D1-D7

DAŽĎOVÉ ODPADOVÉ POTRUBIE + LAPAČ STREŠNÝCH SPLAVENÍN

DŠ

REVÍZNA ŠACHTA DAŽĎOVEJ KANALIZÁCIE DN400

LT

LAPAČ TUKOV KLARTEC KL LTI

Exist. areál. vodovod

Exist. areál. kanalizácia

Tuková kanalizácia HT DN100

Splachková kanalizácia PVC 160

Dažďová kanalizácia PVC 125

* PRI SÚBEHU A KRIŽOVANÍ S OSTATNÝMI PODZEMNÝMI INŽINIERSKÝMI SIETAMI DODRŽIAVAŤ USTANOVENIA PODLA STN 73 6005.

ZODP.PROJEKTANT: Ing. Tonhauser Jaroslav		VYPRACOVAL: Ing.Tonhauserová Veronika		
HL.ING.PROJEKTU: ING.ARCH. J. TVRDOŇ		Ing.Tonhauserová Veronika		
INVESTOR: BANSKOBYSTRICKÝ SAMOSPRÁVNÝ KRAJ				
OBJEKT: SO 01 - ZDRAVOTECHNIKA		0904_263587 www.pro4.webnode.sk jaroslav.tonhauser@gmail.com		
STAVBA:	STREDNÁ ODBORNÁ ŠKOLA POD BÁNOŠOM - MODERNIZÁCIA VZDELÁVANIA k.ú. SÁSOVÁ, č.p. 2364/4, 2364/5, 2364/19, 2364/45, 2363/32	STUPEŇ	DSP	
		±0,000		
		DATUM	07/2025	
		FORMÁT	2x A4	
MIESTO STAVBY: BANSKÁ BYSTRICA, K.Ú. SÁSOVÁ		MIERKA	Č.VÝKRESU 01	
VÝKRES: SITUÁCIA				