
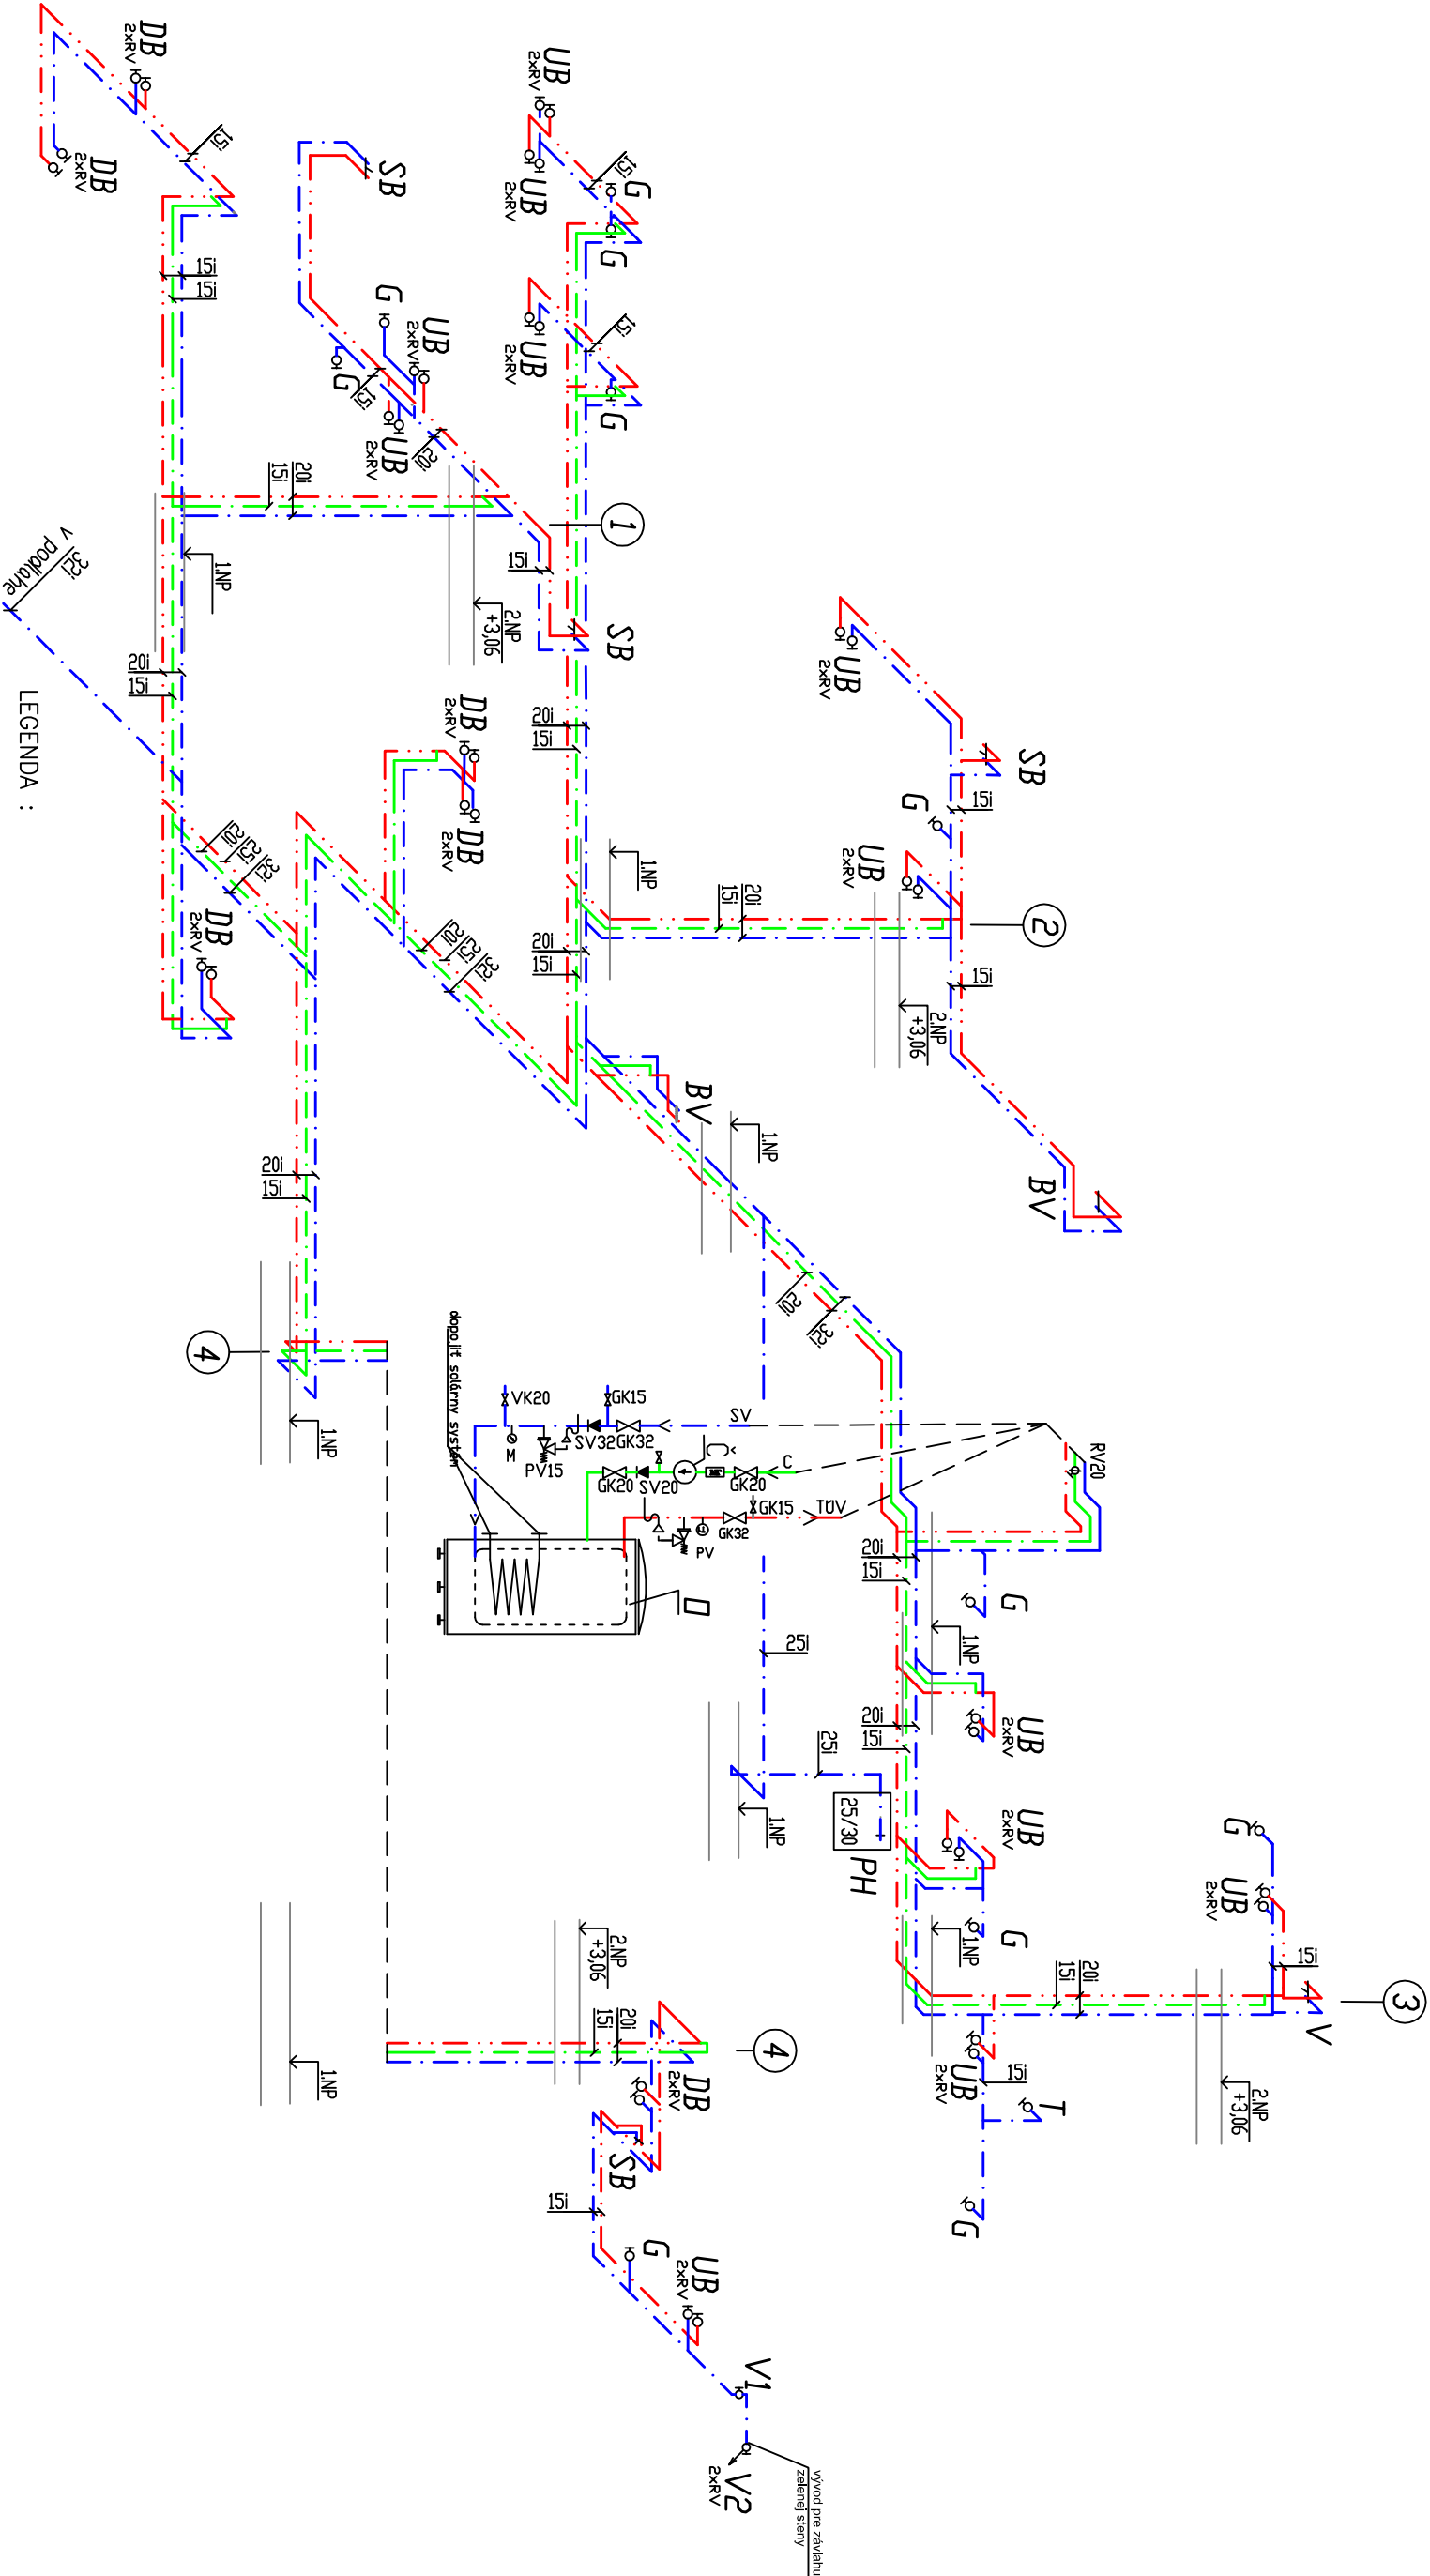


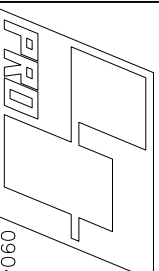

- LEGENDA :
- POTRUBIE STUdenej VODY
 - POTRUBIE TEPLEJ VODY
 - POTRUBIE CIRKULÁCIE
- O BIVALENTNÝ SOLÁRNY OHRIEVAČ TUV, V = 285 l; Pel = 4,5 kW
- DB Drezová stojančeková páková batéria IDEAL STANDARD + 2xRV TE 66
- UB Umyvadlová stojančeková páková batéria IDEAL STANDARD + 2xRV TE
- G Inštaláčny systém GEBERIT KOMBI-FIX 110.800
- RV Rohový ventil TE 66
- T Oplachovací ventil pre pisoár JIKA
- BV Batéria pre výlevku IDEAL STANDARD
- SB Sprchová batéria + sprcha IDEAL STANDARD
- PH Požiarňny hydrant s plnoprierezovou hadicou (NOHA) 25/30
- V1 Gulový ventil IDEAL FF, DN15 + vypúšťací ventil
- V2 Záhradný ventil V.I. TRADE – IT 13212, DN15

ZODP.PROJEKTANT: Ing. Tonhauser Jaroslav		 0904 263587 www.pro4.webnode.sk jaroslav.tonhauser@gmail.com			
HL.ING.PROJEKTU:				VYPRACOVAL:	
ING.ARCH. J. TVRDOŇ				Ing.Tonhauserová Veronika	
INVESTOR: BANSKOBYSSTRICKÝ SAMOSPRÁVNÝ KRAJ					
OBJEKT: SO 01 - ZDRAVOTECHNIKA					
STAVBA:		STREDNÁ ODBORNÁ ŠKOLA POD BANOŠOM - MODERNIZÁCIA VZDELÁVANIA			
k.ú. SÁSOVÁ, č.p. 2364/4, 2364/5, 2364/19, 2364/45, 2363/32		STUPEŇ			
		±0,000			
		DÁTUM			
		07/2025			
MIESTO STAVBY: BANSKÁ BYSTRICA, K.Ú. SÁSOVÁ		FORMÁT			
		2x A4			
VÝKRES:		MIERKA			
IZOMETRIA VODOVODU		1:75			
		Č.VÝKRESU			
		09			