



REZ A-A'

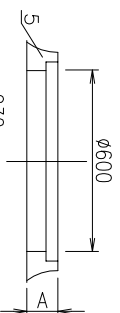


REZ B-B'

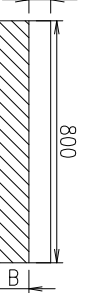

- 1 ŽELEZOBETÓNOVÁ NÁDRŽ
- 2 KALOJEM
- 3 NORNÉ STENY
- 4 BETÓNOVÝ POKLOP
- 5 POKLOP Ø600
- 6 ODVETRAK (na prianie)


ZÁŤAŽENIE POKLOPU

400kN
A=100
B=120
NAUŽAŽŠI KUS 1,3t
HLBKA OSADENIA
H=

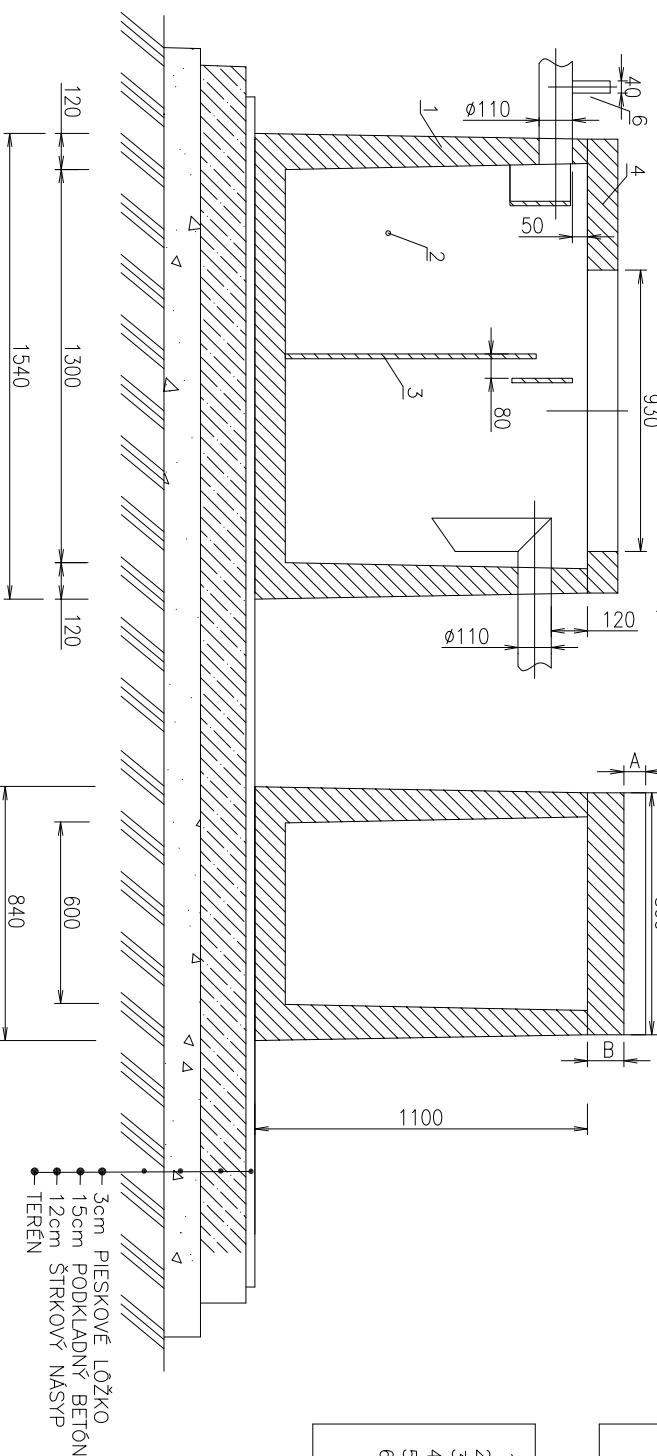


3cm PIESKOVÉ LŮŽKO
15cm PODKLADNÝ BETÓN
12cm ŠTRKOVÝ NÁSYP
TERÉN

PÔDORYS

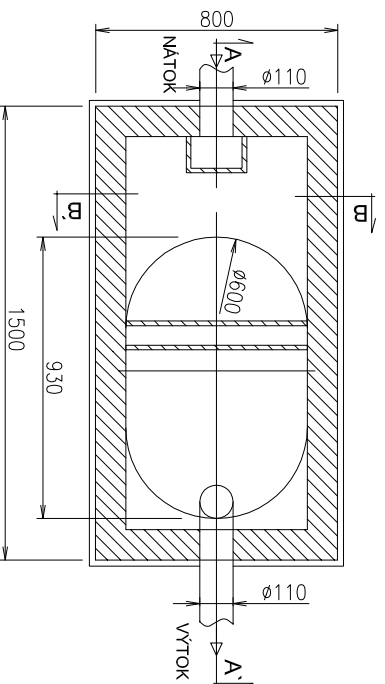

LAPAČ TUKOV KL LT 1	KLARTEC, spol. s r. o. Mikovůvino 8 917 01 Trnava
------------------------	---

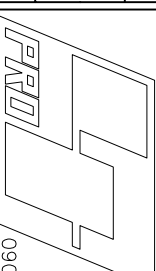ZODP.PROJEKTANT: Ing. Tonhauser Jaroslav	
HL.IING.PROJEKTU:	VYPRACOVAL:
ING.ARCH. J. TVRDOŇ	Ing.Tonhauserová Veronika
INVESTOR: BANSKOBVSTRICKÝ SAMOSPRÁVNÝ KRAJ	
OBJEKT: SO 01 - ZDRAVOTECHNIKA	
STAVBA:	STREDNÁ ODBORNÁ ŠKOLA POD BANOŠOM - MODERNIZÁCIA VZDELÁVANIA K.Ú. SÁSOVÁ, č.p. 2364/4, 2364/5, 2364/19, 2364/45, 2363/32
MIESTO STAVBY: BANSKÁ BYSTRICA, K.Ú. SÁSOVÁ	
VÝKRES:	LAPAČ TUKOV
	
0904 263587 www.pro4.webnode.sk jaroslav.tonhauser@gmail.com	
STUPEŇ	DSP
±0,000	
DÁTUM	07/2025
FORMÁT	A4
MIERKA	Č.VÝKRESU
1:25	11