
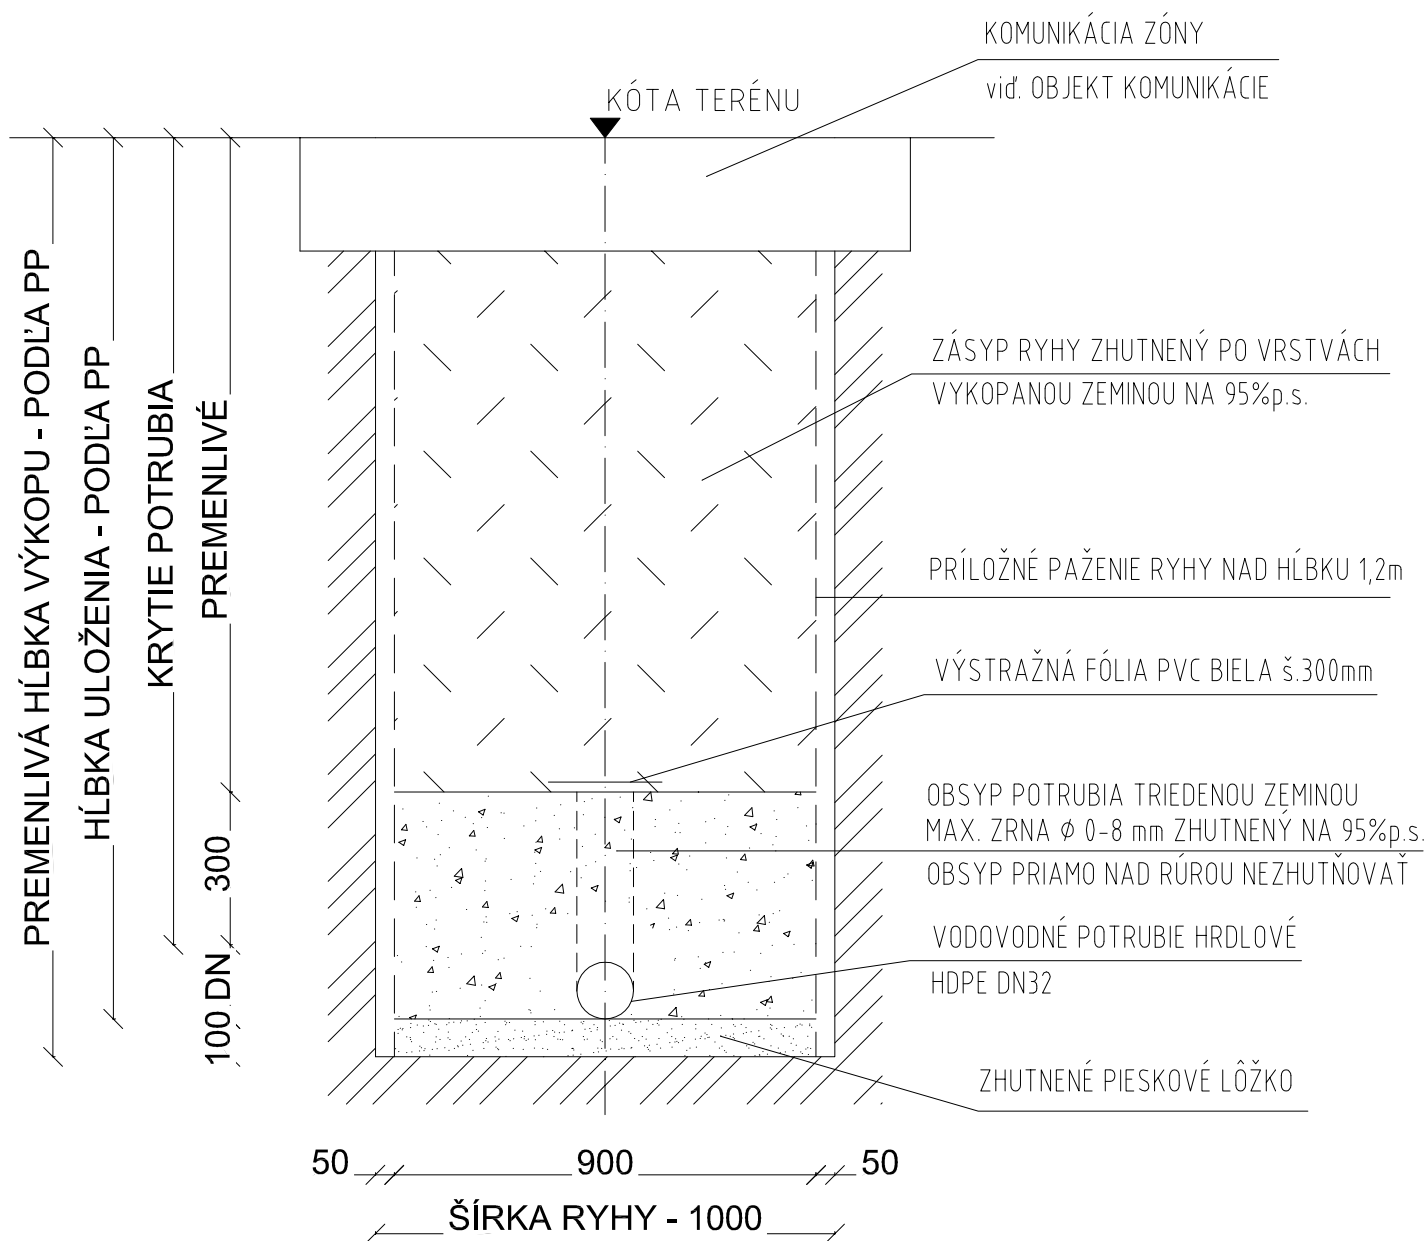


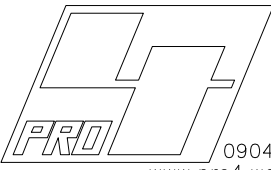

ZODP.PROJEKTANT: Ing. Tonhauser Jaroslav		 0904 263587 www.pro4.webnode.sk jaroslav.tonhauser@gmail.com	
HL.ING.PROJEKTU:	VYPRACOVAL:		
ING.ARCH. J. TVRDOŇ	Ing.Tonhauserová Veronika		
INVESTOR: BANSKOBYSSTRICKÝ SAMOSPRÁVNÝ KRAJ			
OBJEKT: SO 01 - ZDRAVOTECHNIKA			
STAVBA: STREDNÁ ODBORNÁ ŠKOLA POD BÁNOŠOM - MODERNIZÁCIA VZDELÁVANIA k.ú. SÁSOVÁ, č.p. 2364/4, 2364/5, 2364/19, 2364/45, 2363/32		STUPEŇ	DSP
		±0,000	
MIESTO STAVBY: BANSKÁ BYSTRICA, K.Ú. SÁSOVÁ		DÁTUM	07/2025
		FORMÁT	A4
VÝKRES: VZOROVÝ PRIEČNY REZ - VODOVOD		MIERKA	Č.VÝKRESU 13