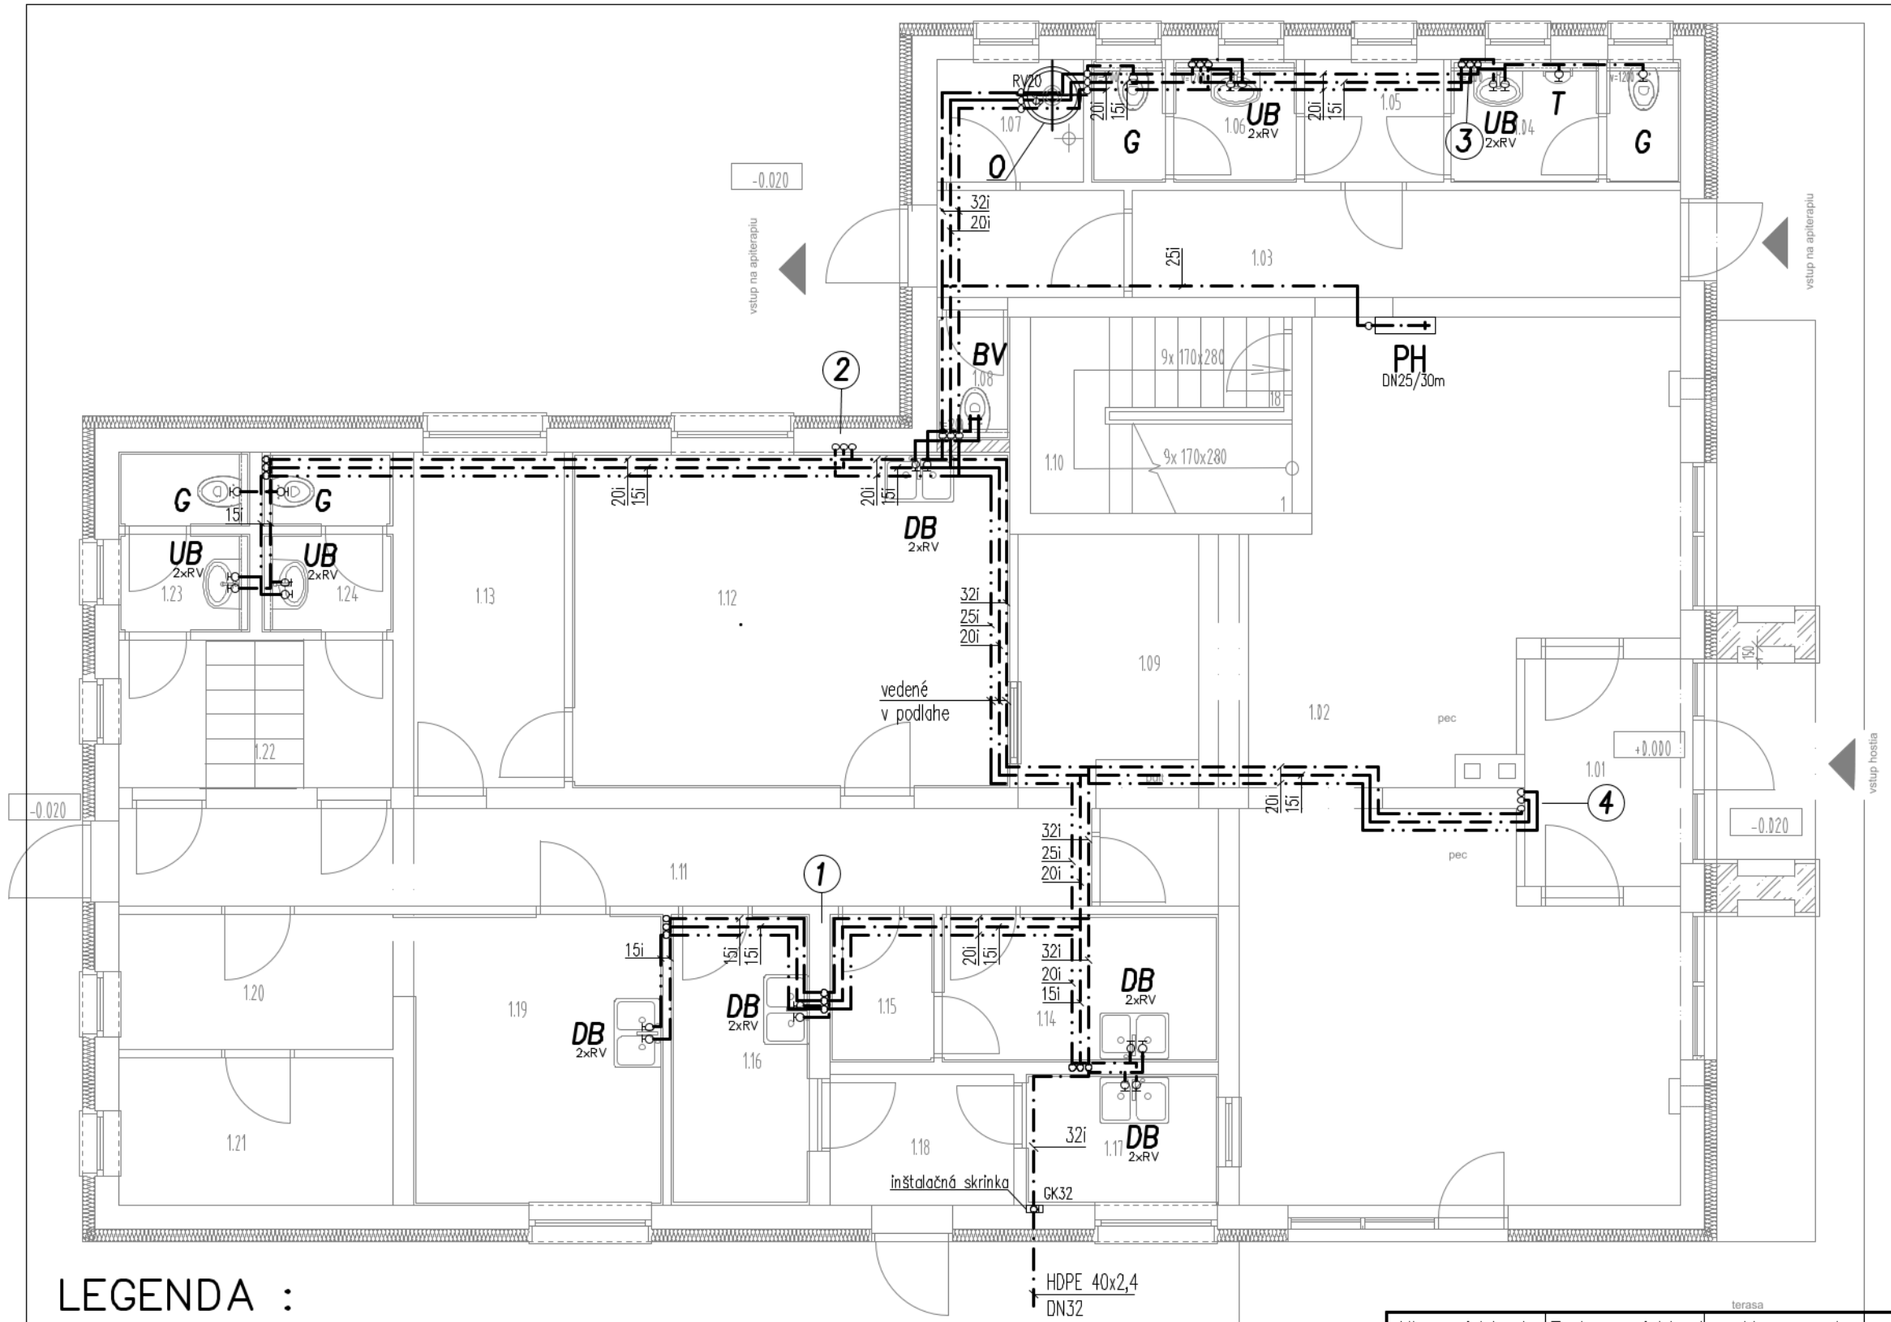


LEGENDA :

O	BIVALENTNÝ SOLÁRNY OHRIEVAČ TÚV, V = 285 l; Pel = 4,5 kW
DB	Drezová stojančeková páková batéria IDEAL STANDARD + 2xRV TE 66
UB	Umývadlová stojančeková páková batéria IDEAL STANDARD + 2xRV TE 66
G	Inštalačný systém GEBERIT KOMBIFIX 110.800
RV	Rohový ventil TE 66
T	Oplachovací ventil pre pisoár JIKA
BV	Batéria pre výlevku IDEAL STANDARD
PH	Požiarny hydrant s plnoprierezovou hadicou (NOHA) 25/30

* Potrubie je plasthliníkové, izolované izoláciou IZOFLEX príslušných dimenzií

Hl. projektant	Zodp. projektant	Vypracoval	Kreslil	Kontroloval
	Ing. Vlačuška	Ing. Rus	Ing. Rus	Ing. Vlačuška
	[redacted]			
Miesto stavby	Banská Bystrica			
Investor	Banskobystrický samosprávny kraj			

LEDEX – Ing.V. Vlačuška
ul. Šumperská 27 Prievidza
tel./fax 046/5424 056

Stavba: **SOŠ Pod Bánošom – modernizácia odborného vzdelávania k.ú. Sásová, č.p. 2364/4, 2364/5, 2364/19, 2364/45**

Objekt: SO 01 – cvičné pracovisko
Časť: Zdravotechnika

Obsah výkresu: **Pôdorys 1.NP – vodovod**

Zväzok	
Formát	2xA4
Dátum	09/2020
Účel	DSP
Číslo zákazky	071/2020
Mierka	1:75
Číslo výkresu	S001–02