


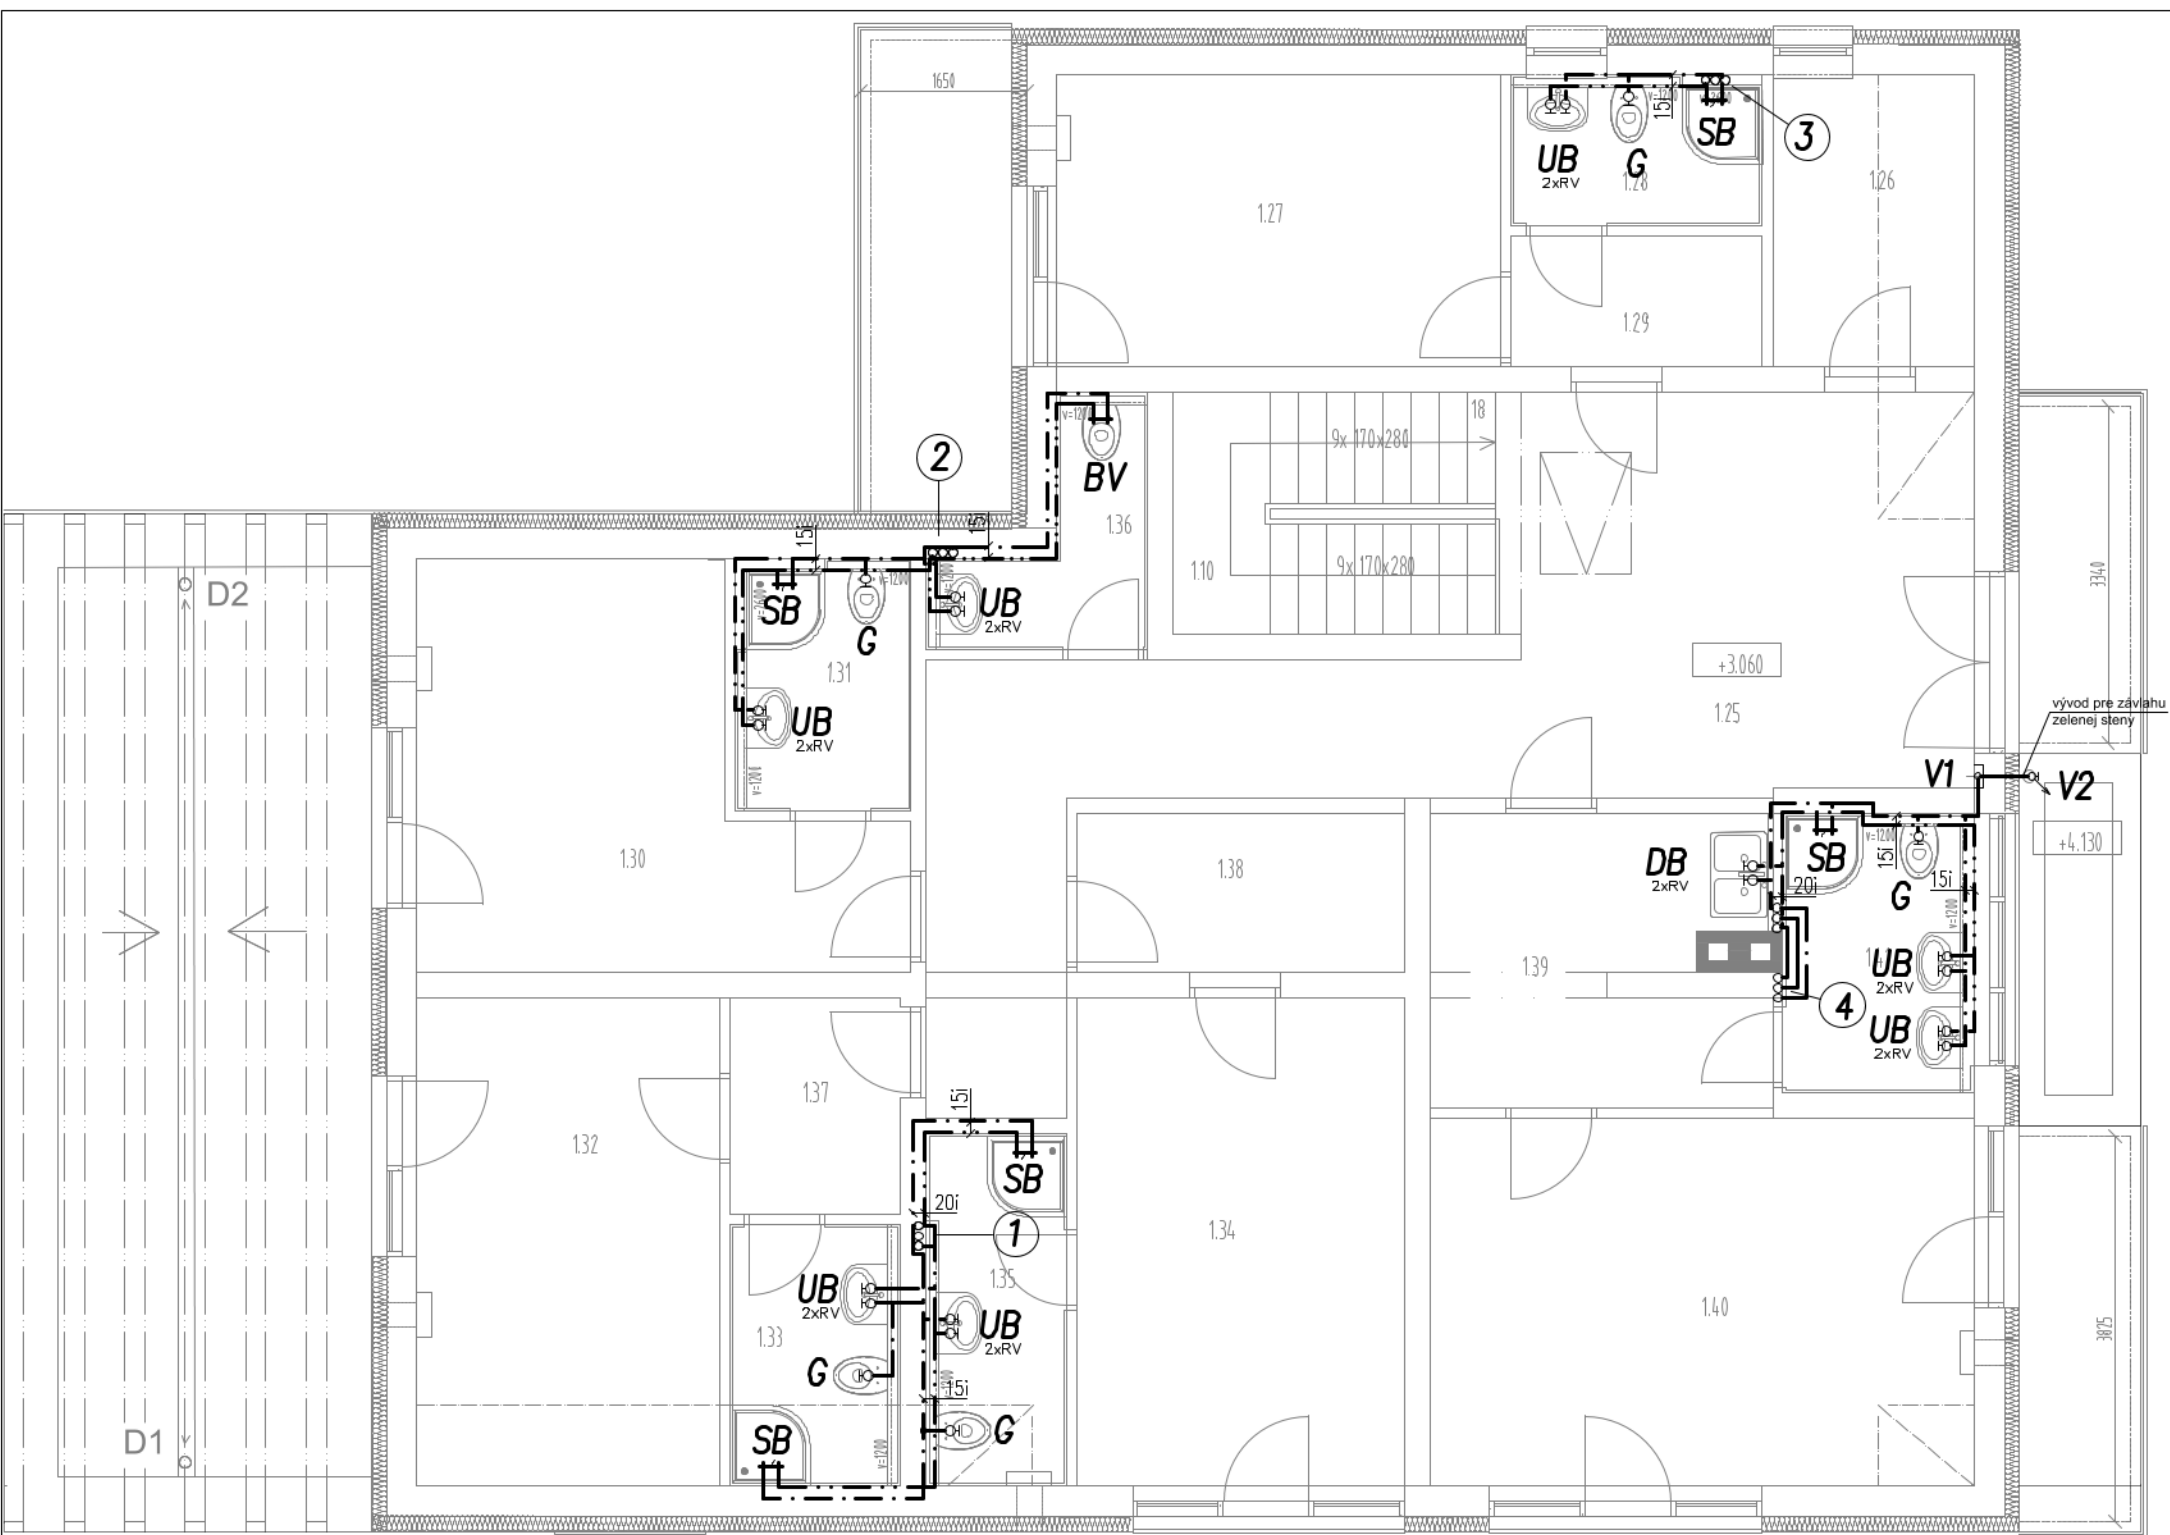

LEGENDA :

- DB Drezová stojančeková páková batéria IDEAL STANDARD + 2xRV TE 66
- UB Umývadlová stojančeková páková batéria IDEAL STANDARD + 2xRV TE 66
- G Inštalačný systém GEBERIT KOMBIFIX 110.800
- RV Rohový ventil TE 66
- SB Sprchová batéria + sprcha IDEAL STANDARD
- BV Batéria pre výlevku IDEAL STANDARD
- V1 Gulový ventil IDEAL FF, DN15 + vypúšťací ventil
- V2 Záhradný ventil V.I. TRADE – IT 13212, DN15

* Potrubie je plasthliníkové, izolované izoláciou IZOFLEX príslušných dimenzií

Hl. projektant	Zodp. projektant	Vypracoval	Kreslil	Kontroloval	LEDEX – Ing.V. Vlačuška ul. Šumperská 27 Prievidza tel./fax 046/5424 056	
	Ing. Vlačuška	Ing. Rus	Ing. Rus	Ing. Vlačuška		
Miesto stavby	Banská Bystrica					
Investor	Banskobystrický samosprávny kraj				Zväzok	
Stavba	SOŠ Pod Bánošom – modernizácia odborného vzdelávania k.ú. Sásová, č.p. 2364/4, 2364/5, 2364/19, 2364/45				Formát	2xA4
					Dátum	09/2020
					Účel	DSP
					Číslo zákazky	071/2020
Objekt	SO 01 – cvičné pracovisko				Mierka	Číslo výkresu
Časť	Zdravotechnika				1: 75	S001–03
Obsah výkresu	Pôdorys 2.NP – vodovod					