


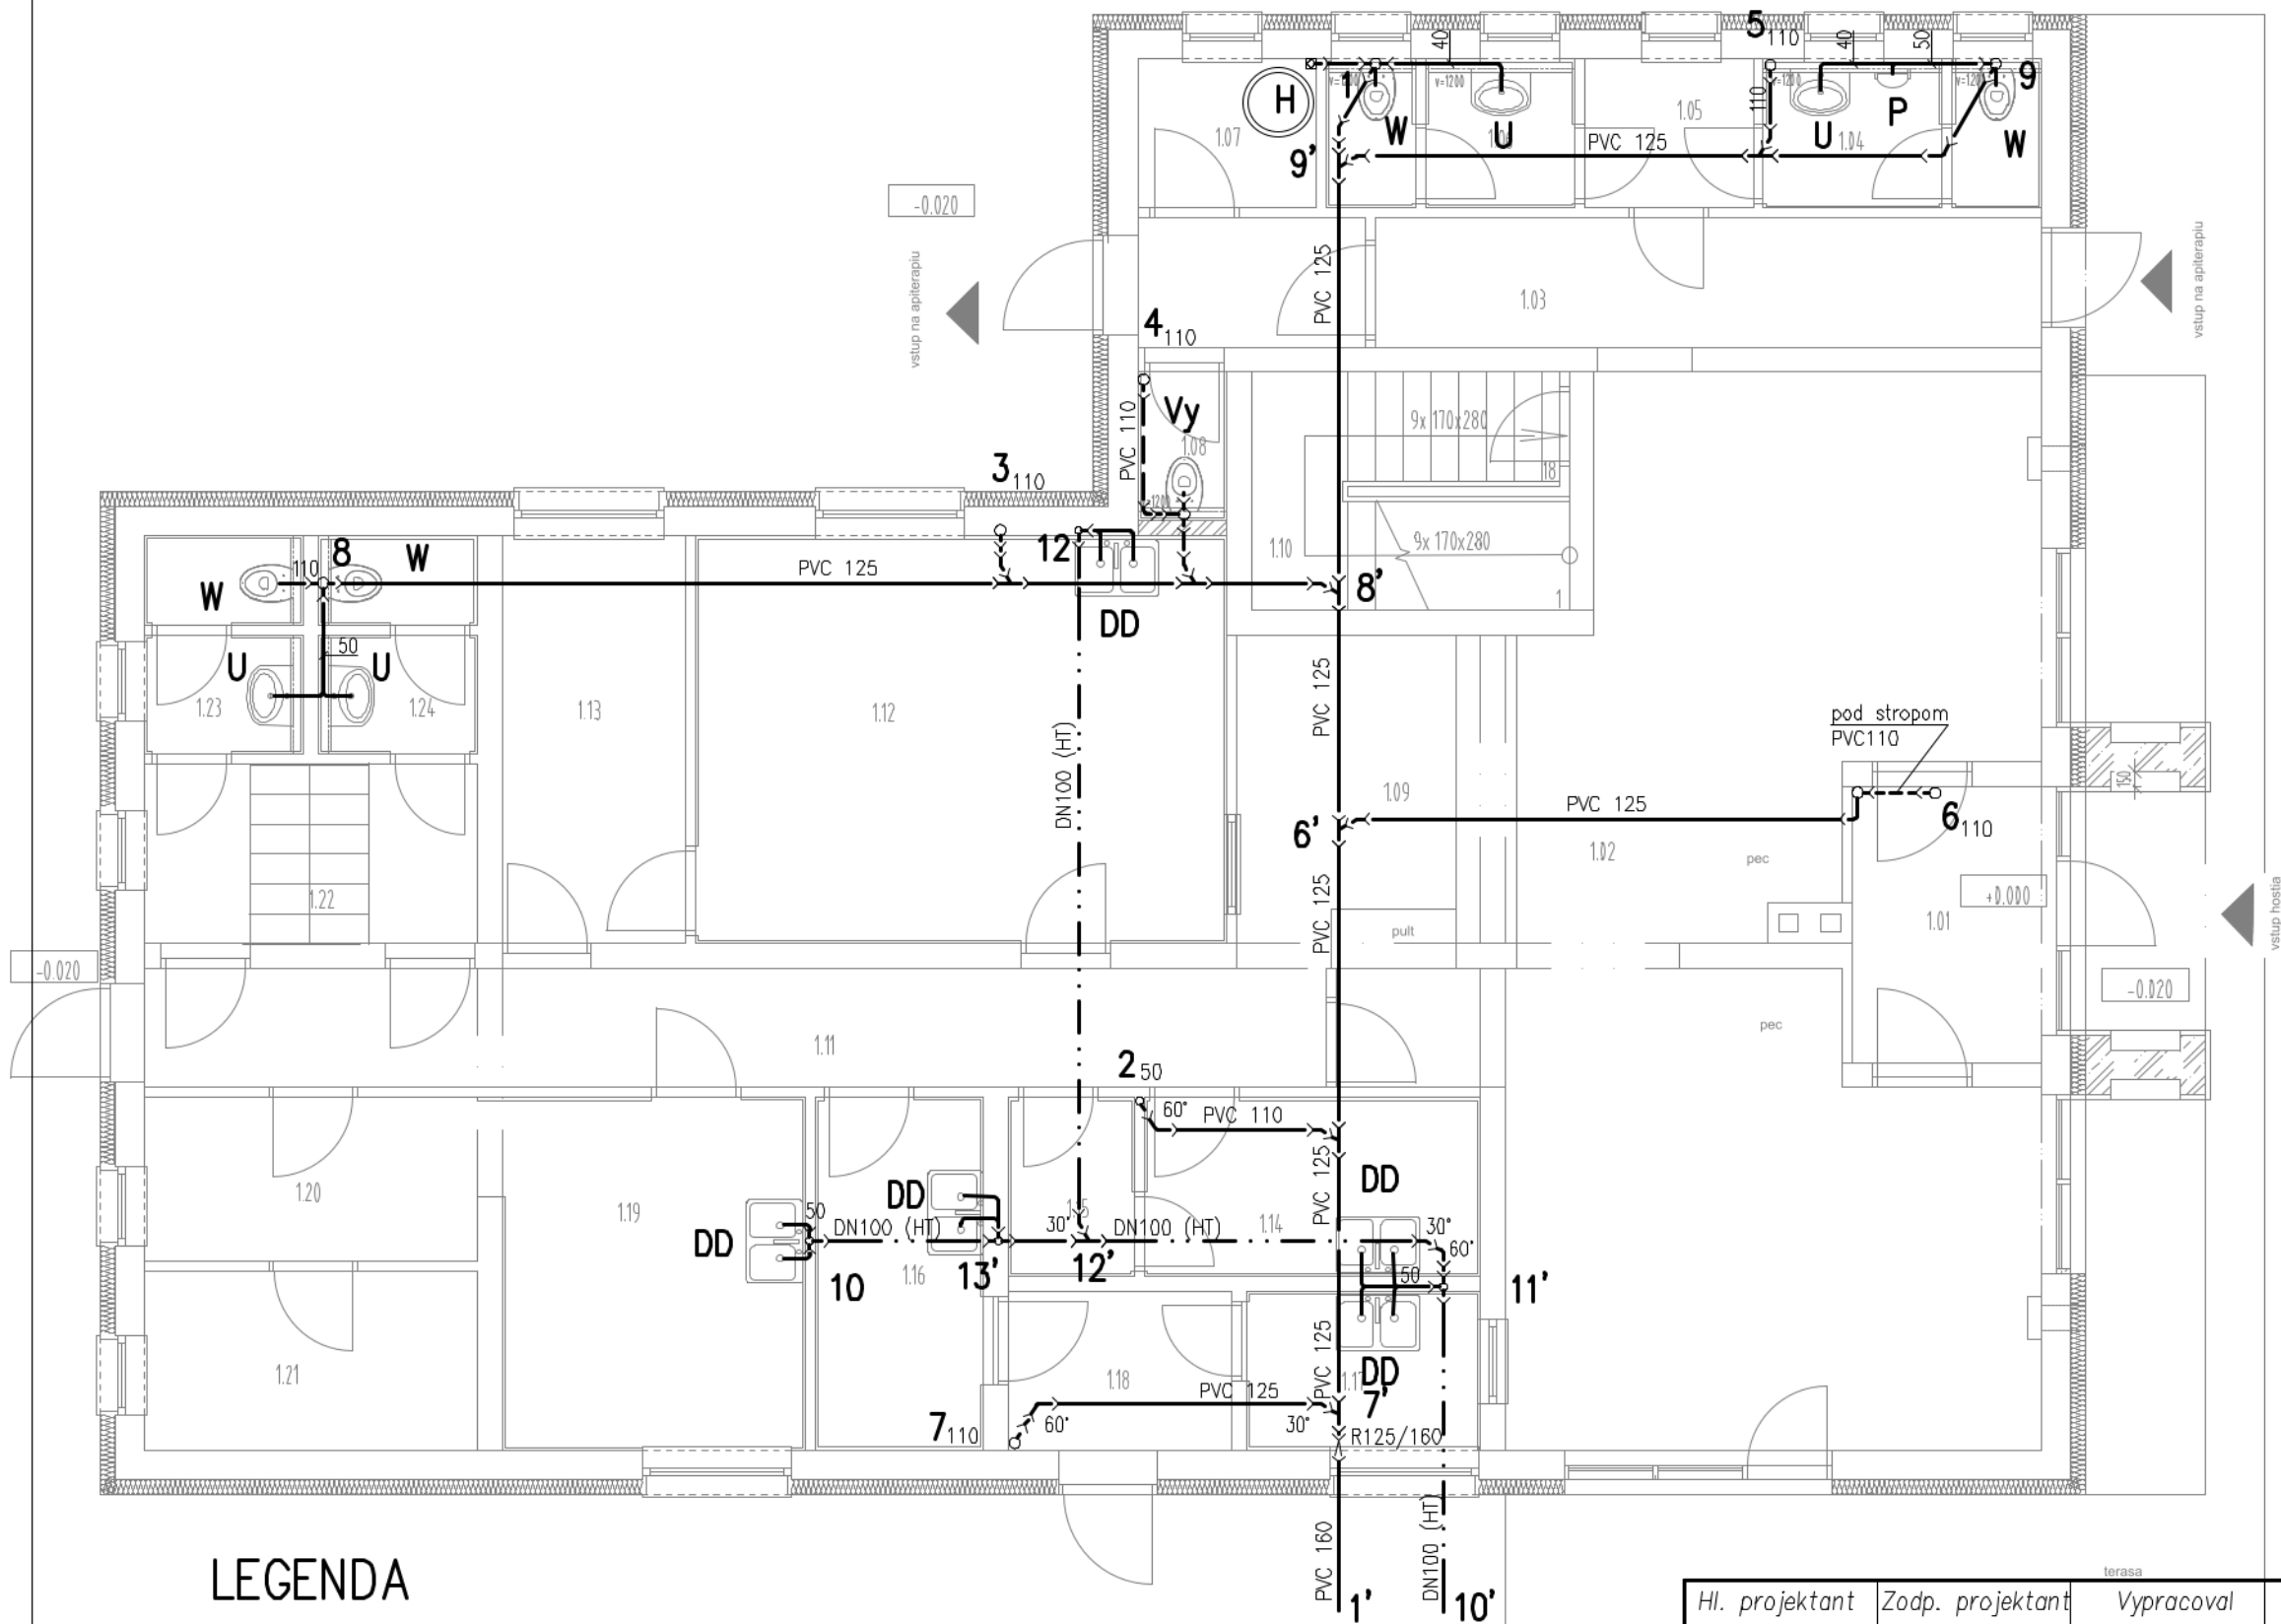

LEGENDA

- W** Závesná WC misa JIKA LUKAS 2029.0
U ZAPUSTENÉ UMÝVADLO JIKA LUKAS
DD KUCHYNSKÝ DVOJDREZ NEREZOVÝ
Vy Závesná výlevka JIKA Mira
P Pisoár JIKA Domino
H Lievik PP pod ohrievačom – HL 21

* Potrubie je prevedené z tvaroviek PVC.



Hl. projektant	Zodp. projektant	Vypracoval	Kreslil	Kontroloval	LEDEX – Ing.V. Vlačuška ul. Šumperská 27 Prievidza tel./fax 046/5424 056	
	Ing. Vlačuška	Ing. Rus	Ing. Rus	Ing. Vlačuška		
Miesto stavby	Banská Bystrica				Zväzok	
Investor	Banskobystrický samosprávny kraj				Formát	2xA4
Stavba	SOŠ Pod Bánošom – modernizácia odborného vzdelávania k.ú. Sásová, č.p. 2364/4, 2364/5, 2364/19, 2364/45				Dátum	10/2020
Objekt	SO 01 – cvičné pracovisko				Účel	DSP
Časť	Zdravotechnika				Číslo zákazky	071/2020
Obsah výkresu	Pôdorys 1.NP – kanalizácia				Mierka	Číslo výkresu
					1:75	S001-04