


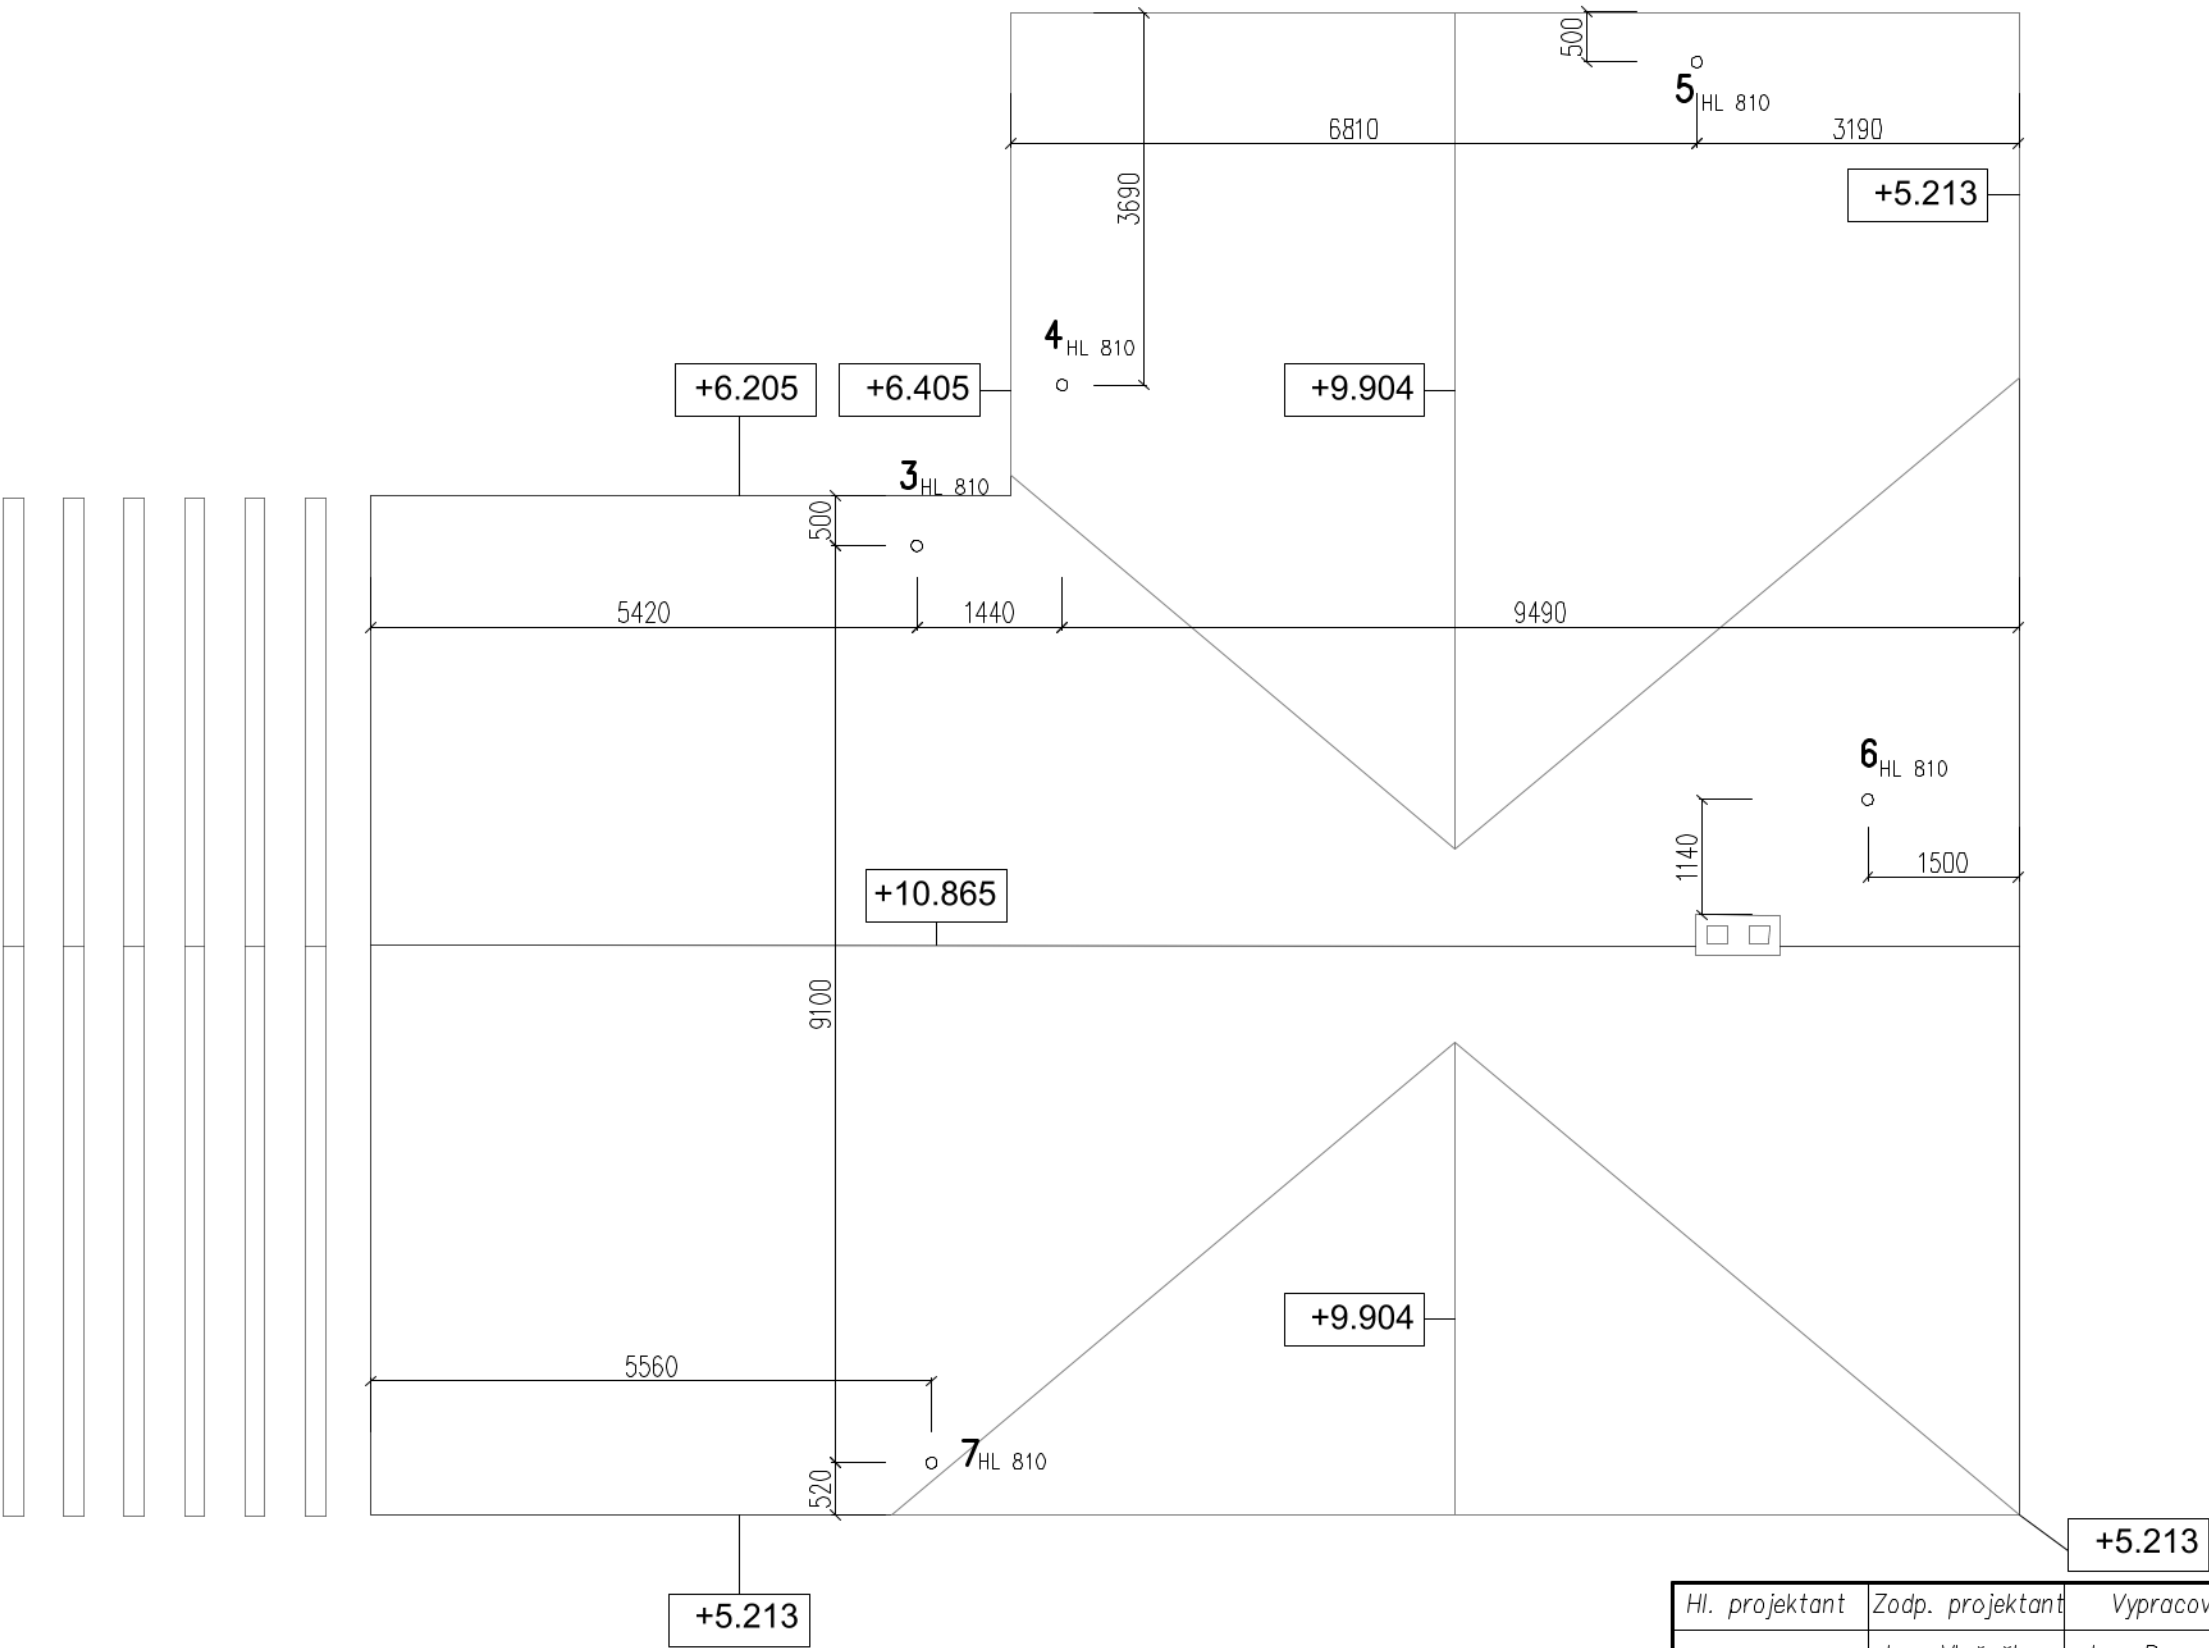

LEGENDA

K3-7 Splaškové odpadové potrubia (nad strechou ukončené vetracími hlavicami HL810)

Hl. projektant	Zodp. projektant	Vypracoval	Kreslil	Kontroloval	LEDEX – Ing.V. Vlačuška ul. Šumperská 27 Prievidza tel./fax 046/5424 056	
	Ing. Vlačuška	Ing. Rus	Ing. Rus	Ing. Vlačuška		
Miesto stavby	Banská Bystrica					
Investor	Banskobystrický samosprávny kraj				Zväzok	
Stavba	SOŠ Pod Bánošom – modernizácia odborného vzdelávania k.ú. Sásová, č.p. 2364/4, 2364/5, 2364/19, 2364/45				Formát	2xA4
					Dátum	09/2020
					Účel	DSP
					Číslo zákazky	071/2020
Objekt	SO 01 – cvičné pracovisko				Mierka	Číslo výkresu
Časť	Zdravotechnika				1: 75	S001-06
Obsah výkresu	Pôdorys strechy – kanalizácia					