


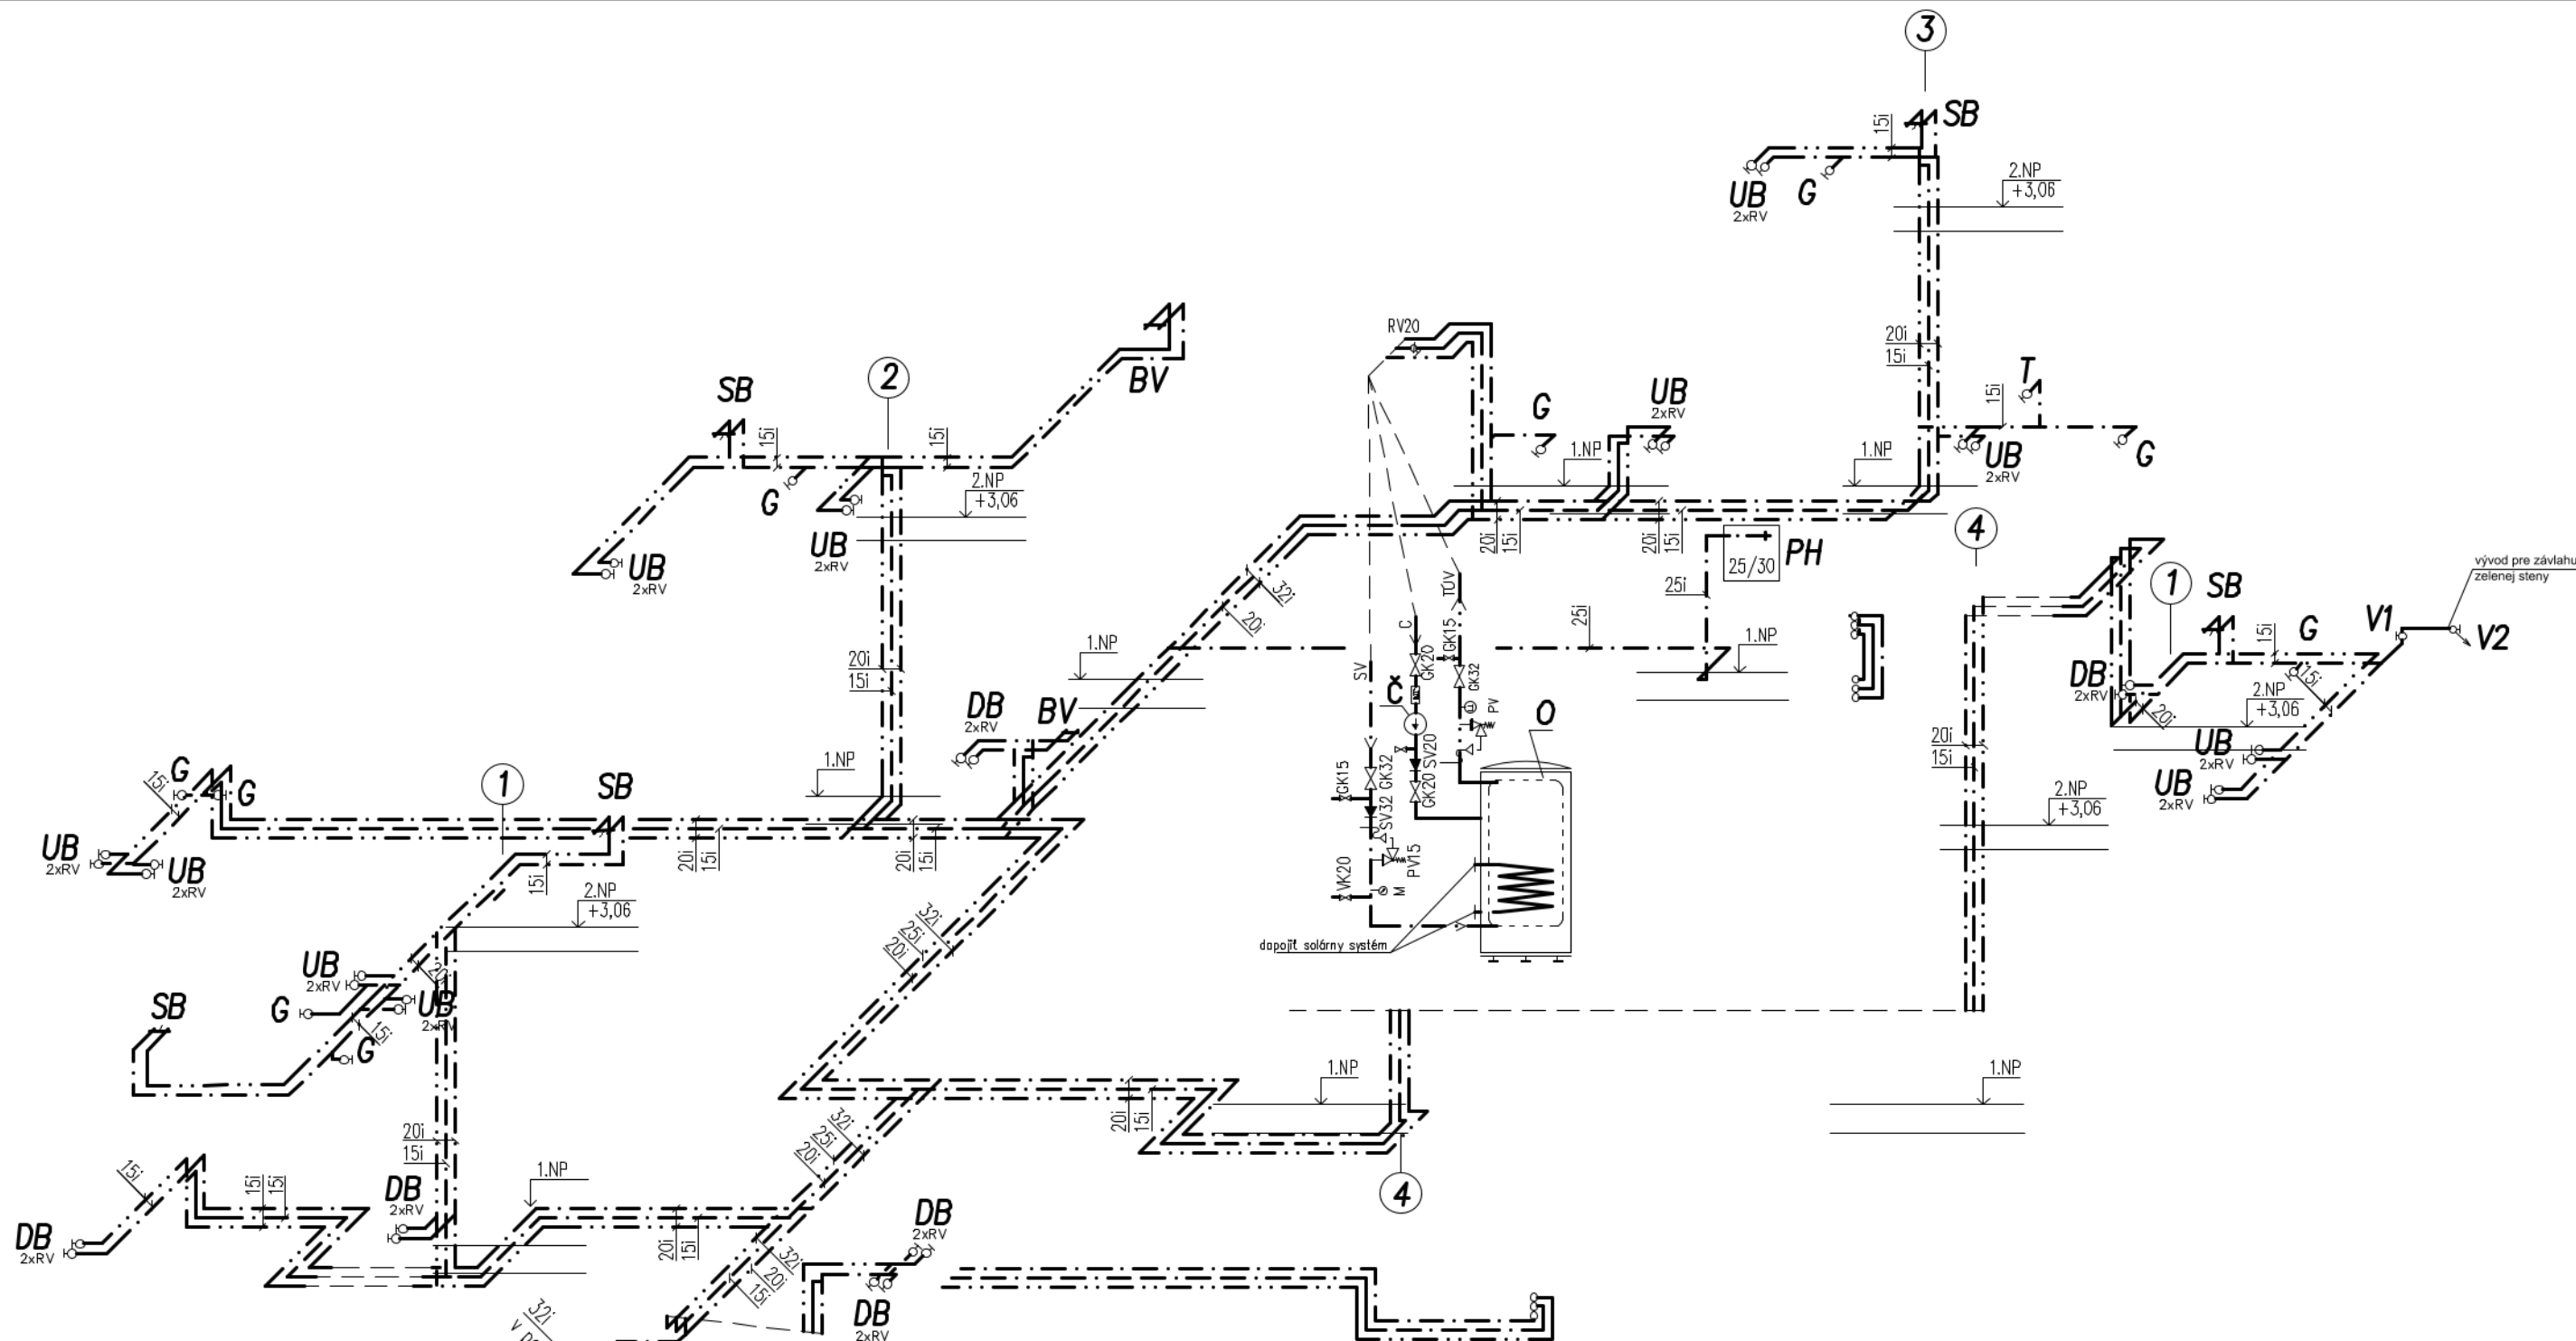

LEGENDA :

- O** BIVALENTNÝ SOLÁRNY OHRIEVAČ TÚV, V = 285 l; Pel = 4,5 kW
DB Drezová stojančeková páková batéria IDEAL STANDARD + 2xRV TE 66
UB Umývadlová stojančeková páková batéria IDEAL STANDARD + 2xRV TE 66
G Inštalačný systém GEBERIT KOMBIFIX 110.800
RV Rohový ventil TE 66
T Oplachovací ventil pre pisoár JIKA
BV Batéria pre výlevku IDEAL STANDARD
SB Sprchová batéria + sprcha IDEAL STANDARD
PH Požiarň hydrant s plnoprierezovou hadicou (NOHA) 25/30
V1 Gulový ventil IDEAL FF, DN15 + vypúšťací ventil
V2 Záhradný ventil V.I. TRADE – IT 13212, DN15

* Potrubie je plastlinikové, izolované izoláciou IZOFLEX príslušných dimenzií

Hl. projektant	Zodp. projektant	Vypracoval	Kreslil	Kontroloval	LEDEX – Ing.V. Vlačuška ul. Šumperská 27 Prievidza tel./fax 046/5424 056	
	Ing. Vlačuška	Ing. Rus	Ing. Rus	Ing. Vlačuška		
Miesto stavby	Banská Bystrica				Zväzok	
Investor	Banskobystrický samosprávny kraj				Formát	2xA4
Stavba	SOŠ Pod Bánošom – modernizácia odborného vzdelávania k.ú. Sásová, č.p. 2364/4, 2364/5, 2364/19, 2364/45				Dátum	09/2020
Objekt	SO 01 – cvičné pracovisko				Účel	DSP
Časť	Zdravotechnika				Číslo zákazky	071/2020
Obsah výkresu	Izometria				Mierka	Číslo výkresu
					1:75	S001-07