
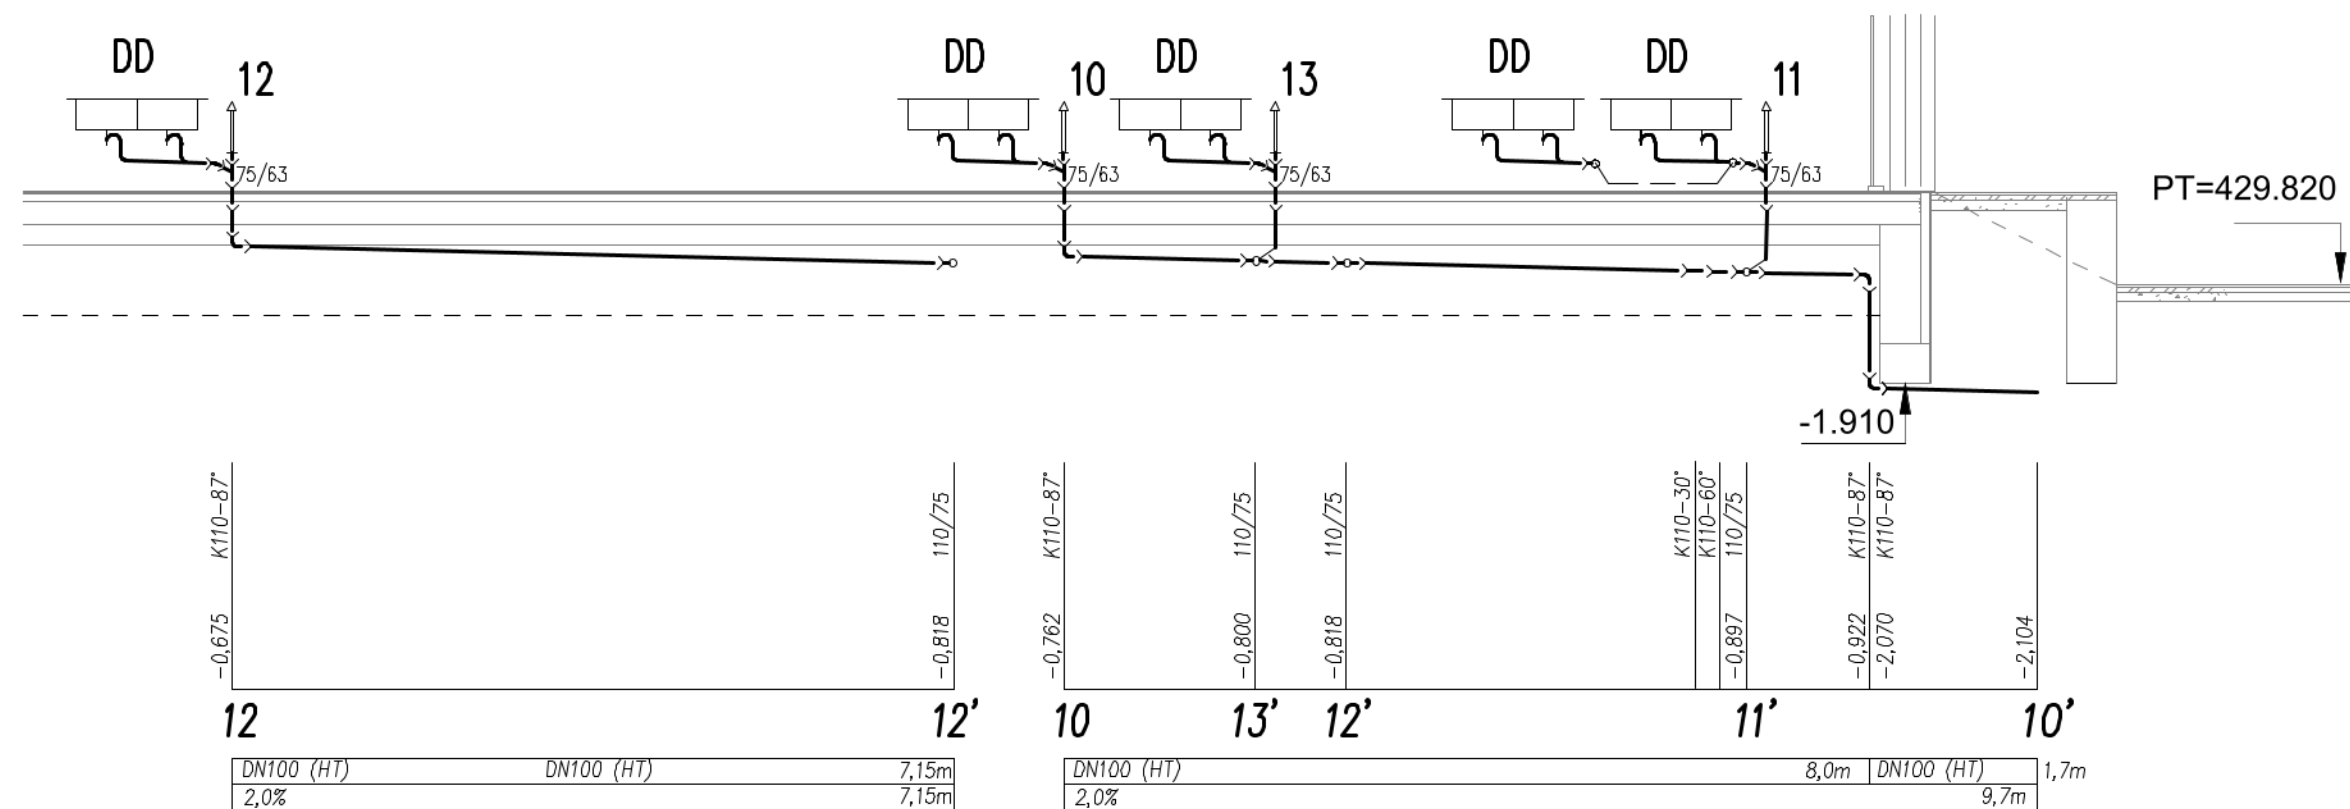
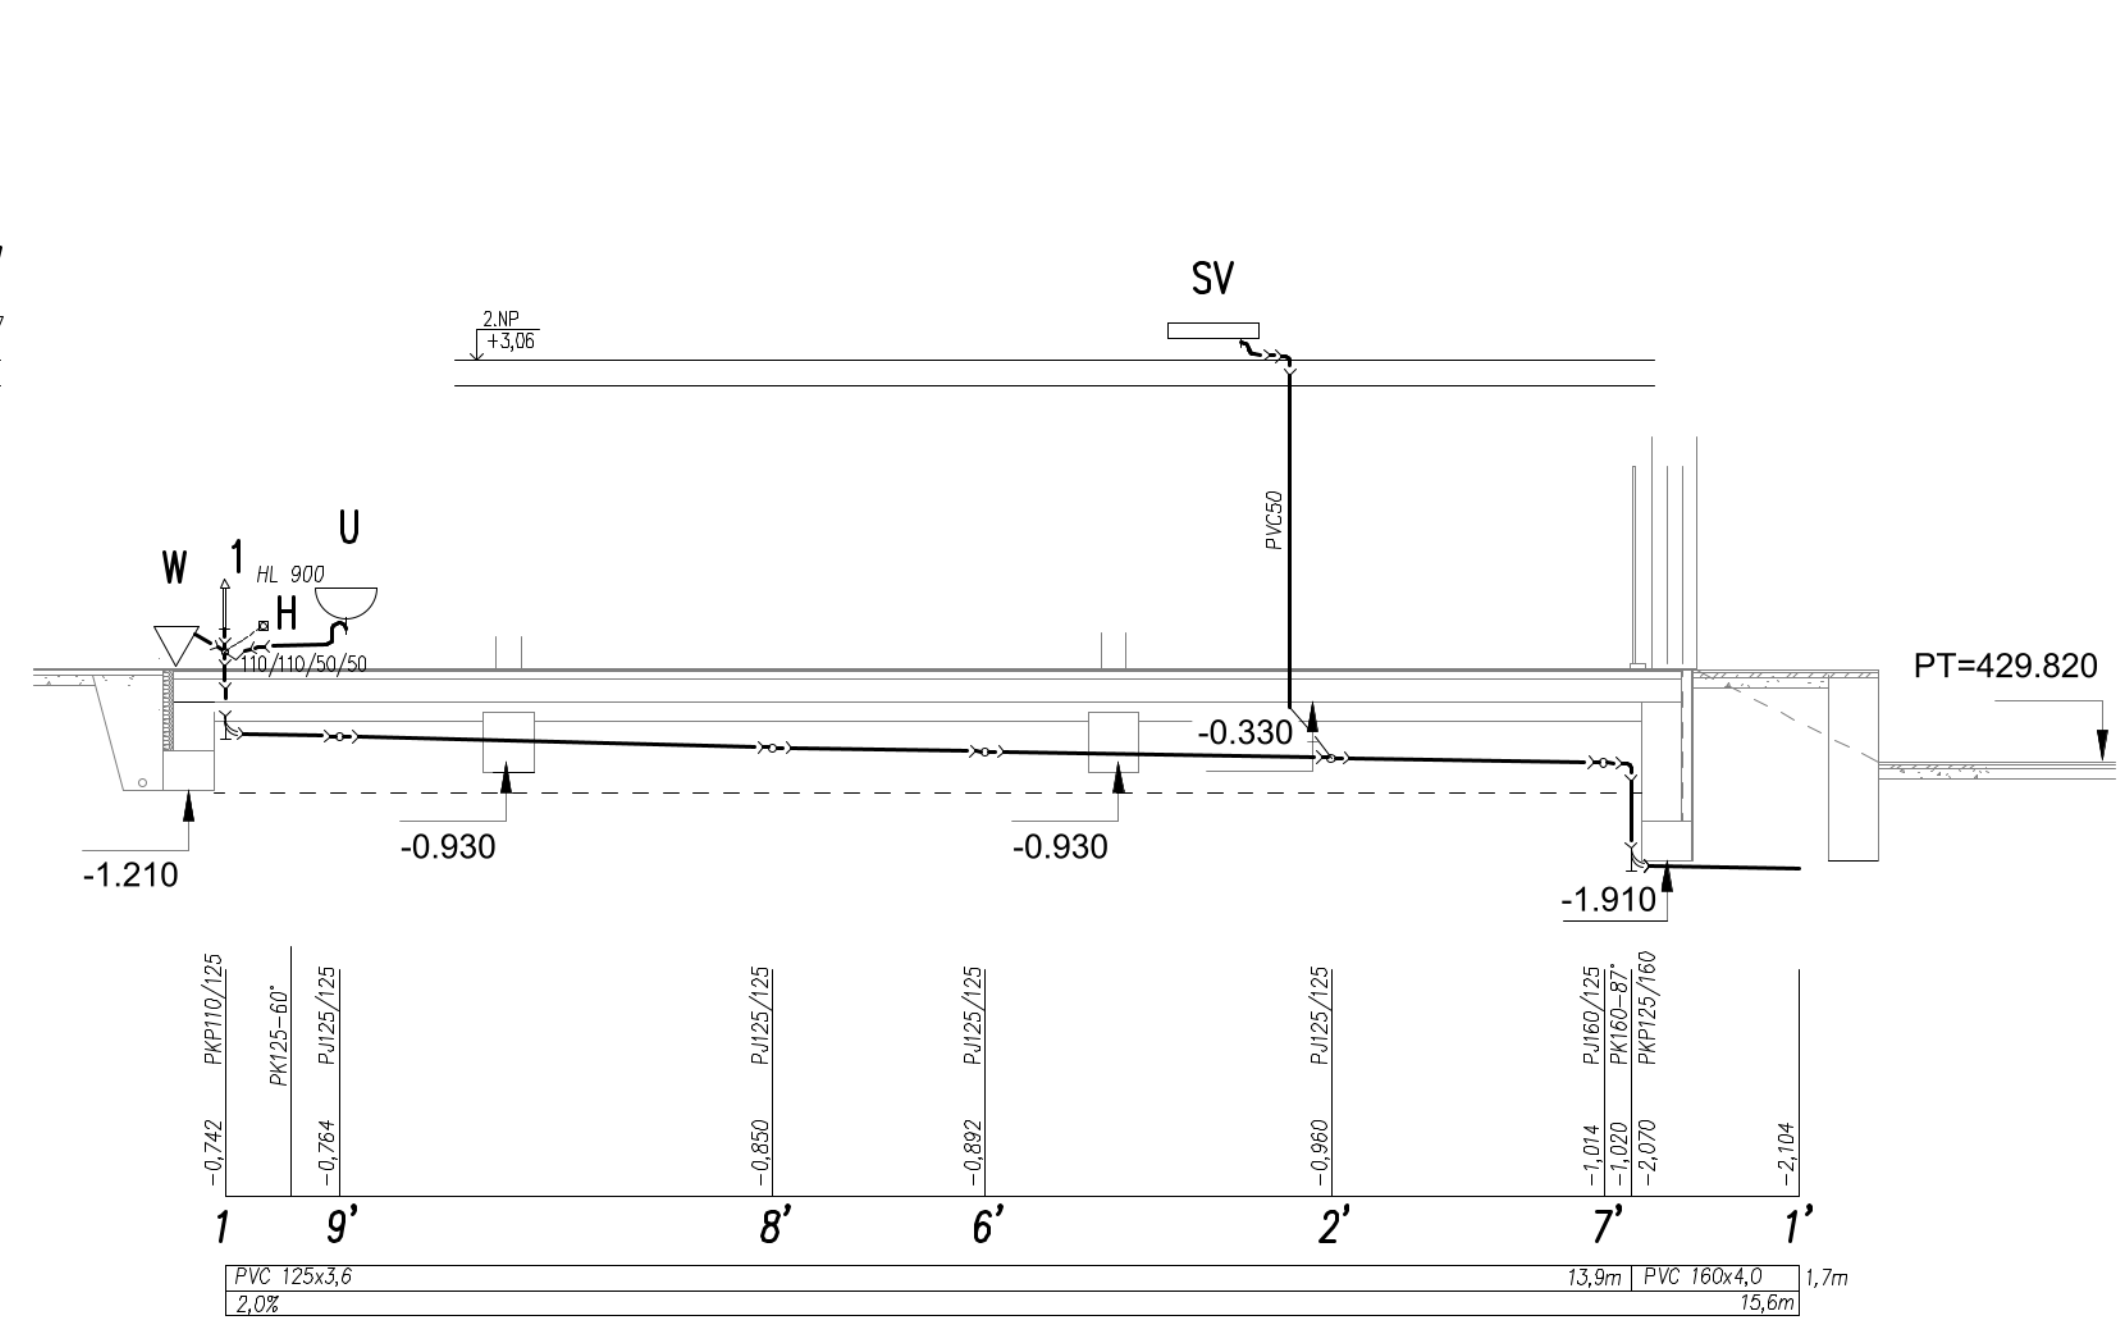
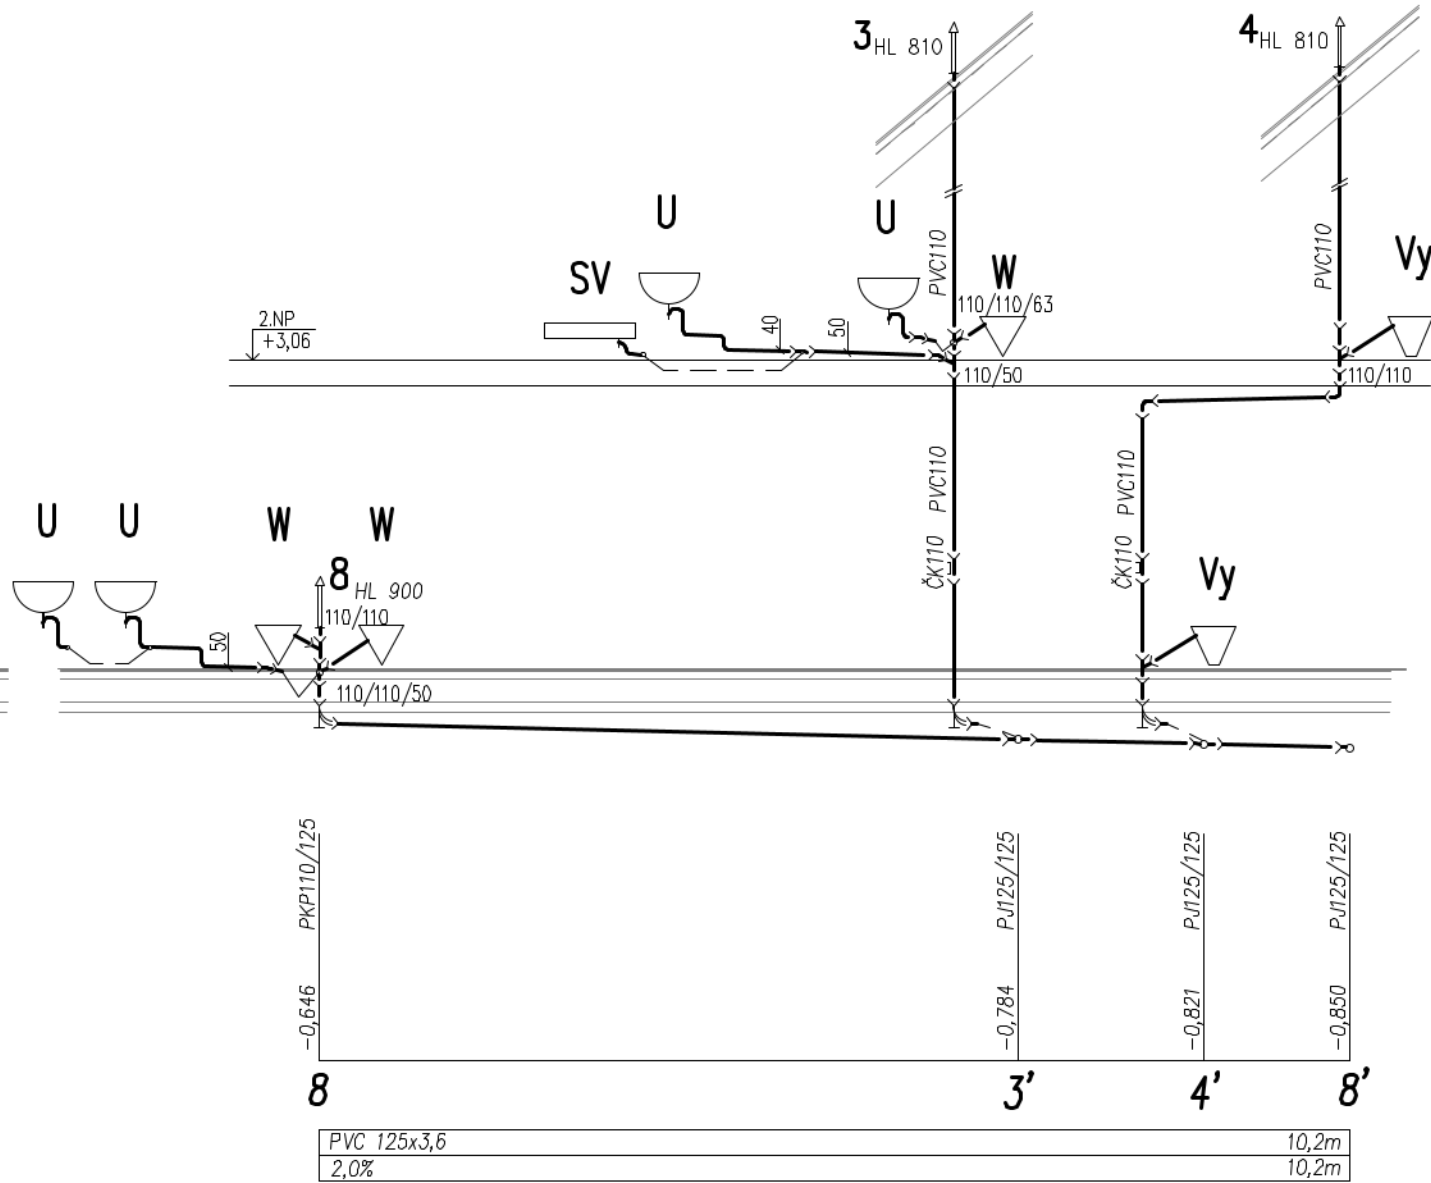


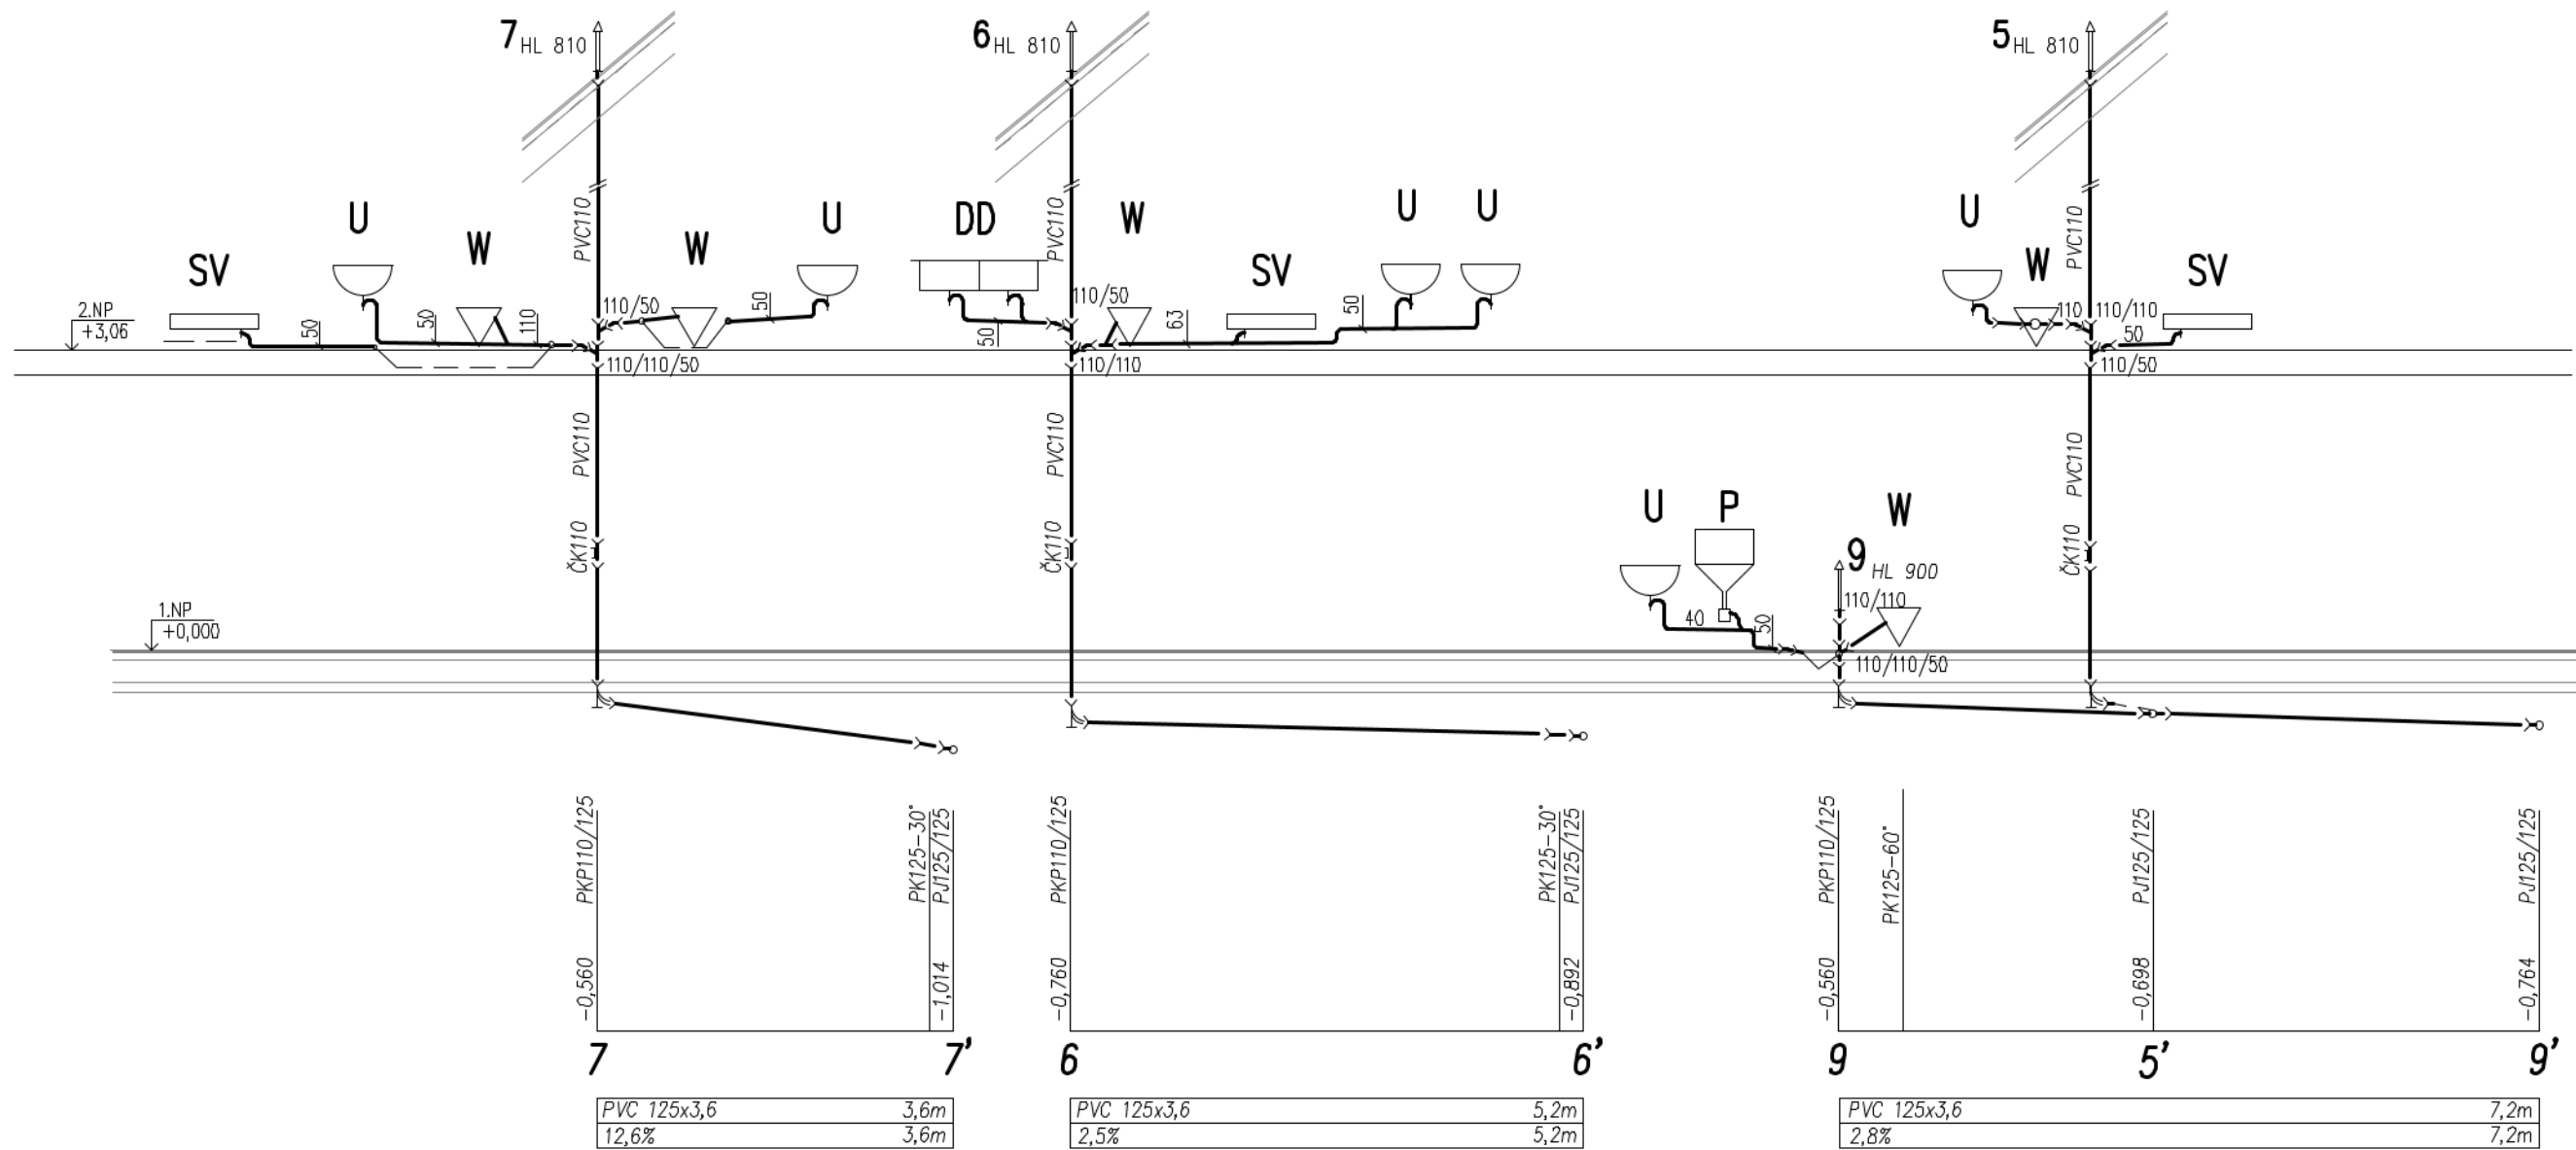

LEGENDA

- W Závesná WC misa JIKA LUKAS 2029.0
- U ZAPUSTENÉ UMÝVADLO JIKA LUKAS
- DD KUCHYNSKÝ DVOJDREZ NEREZOVÝ
- Vy Závesná výlevka JIKA Mira
- P Písaár JIKA Domino
- H Lievik PP pod ohrievačom – HL 21
- SV Sprchovací vanička ARIES so zástenou

Hl. projektant	Zodp. projektant	Vypracoval	Kreslil	Kontroloval	LEDEX – Ing.V. Vlačuška ul. Šumpeřská 27 Prievidza tel./fax 046/5424 056	
	Ing. Vlačuška	Ing. Rus	Ing. Rus	Ing. Vlačuška		
Miesto stavby	Banská Bystrica				Zväzok	4x4
Investor	Banskobystrický samosprávny kraj				Dátum	10/2020
Stavba	SOŠ Pod Bánošom – modernizácia odborného vzdelávania k.ú. Sásová, č.p. 2364/4, 2364/5, 2364/19, 2364/45				Účel	DSP
Objekt	SO 01 – cvičné pracovisko				Číslo zákazky	071/2020
Časť	Zdravotechnika				Mierka	Číslo výkresu
Obsah výkresu	Rovinaté rezy				1: 75	S001-08