


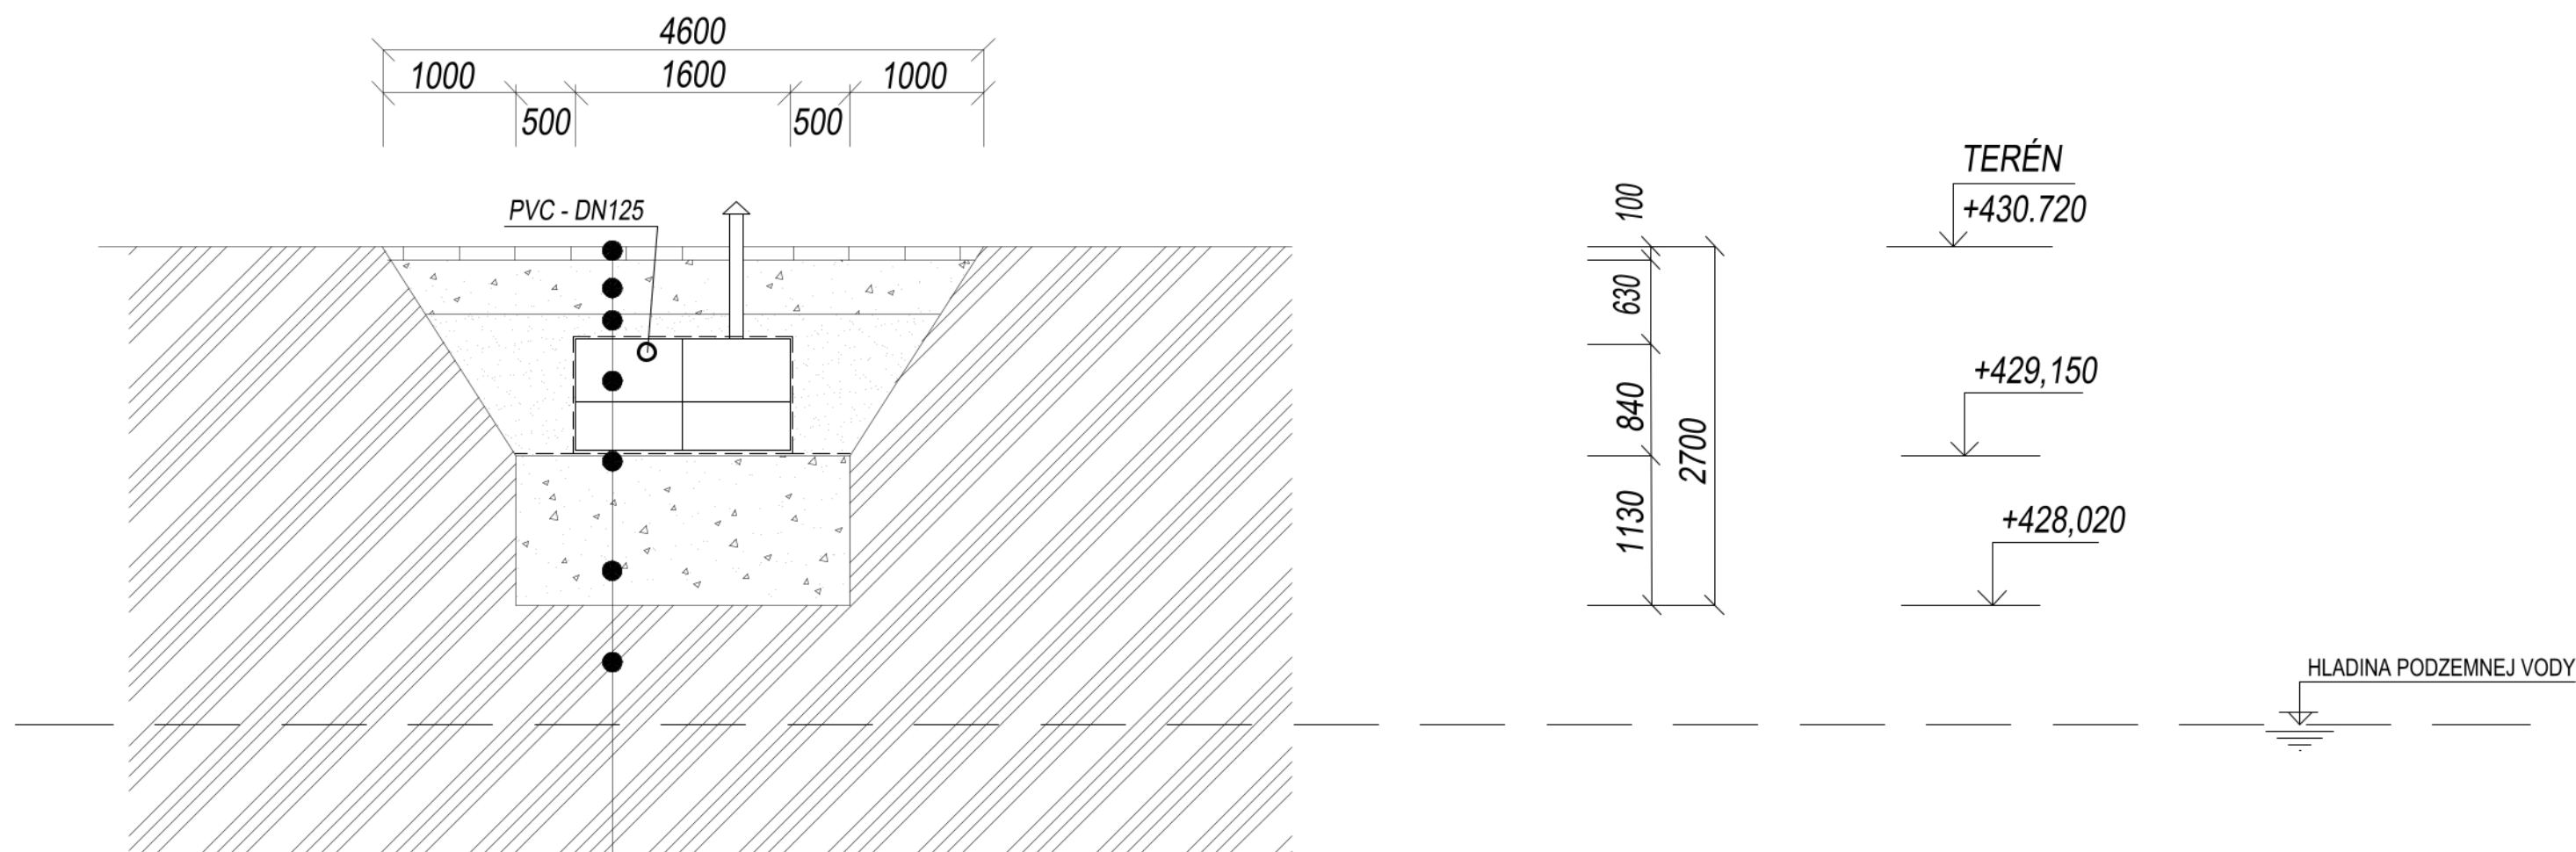

podla terénnych úprav
zásyp výkopovou zeminou
obsyp štrkopieskom
vsakovacie bloky obalené geotextíliou
geotextília
filtračná vrstva, vymenený podklad za kamanivo fr. 64-128
rastlý terén

Poznámka:

* Po začatí výkopových prác a upresnení hydrogeologických pomerov je potrebné, aby sa upravilo uloženie blokov v zemi.

Hl. projektant	Zodp. projektant	Vypracoval	Kreslil	Kontroloval	LEDEX - Ing.V. Vlačuška ul. Šumperská 27 Prievidza tel./fax 046/5424 056	
	Ing. Vlačuška	Ing. Rus	Ing. Rus	Ing. Vlačuška		
Miesto stavby	Banská Bystrica					
Investor	Banskobystrický samosprávny kraj				Zväzok	
Stavba	SOŠ Pod Bánošom - modernizácia odborného vzdelávania k.ú. Sásová, č.p. 2364/4, 2364/5, 2364/19, 2364/45				Formát	2xA4
					Dátum	10/2020
Objekt	SO 01 – cvičné pracovisko				Účel	DSP
Časť	Zdravotechnika				Číslo zákazky	079/2020
Obsah výkresu	Uloženie vsak. blokov v zemi				Mierka	Číslo výkresu
					1:250	S001-09