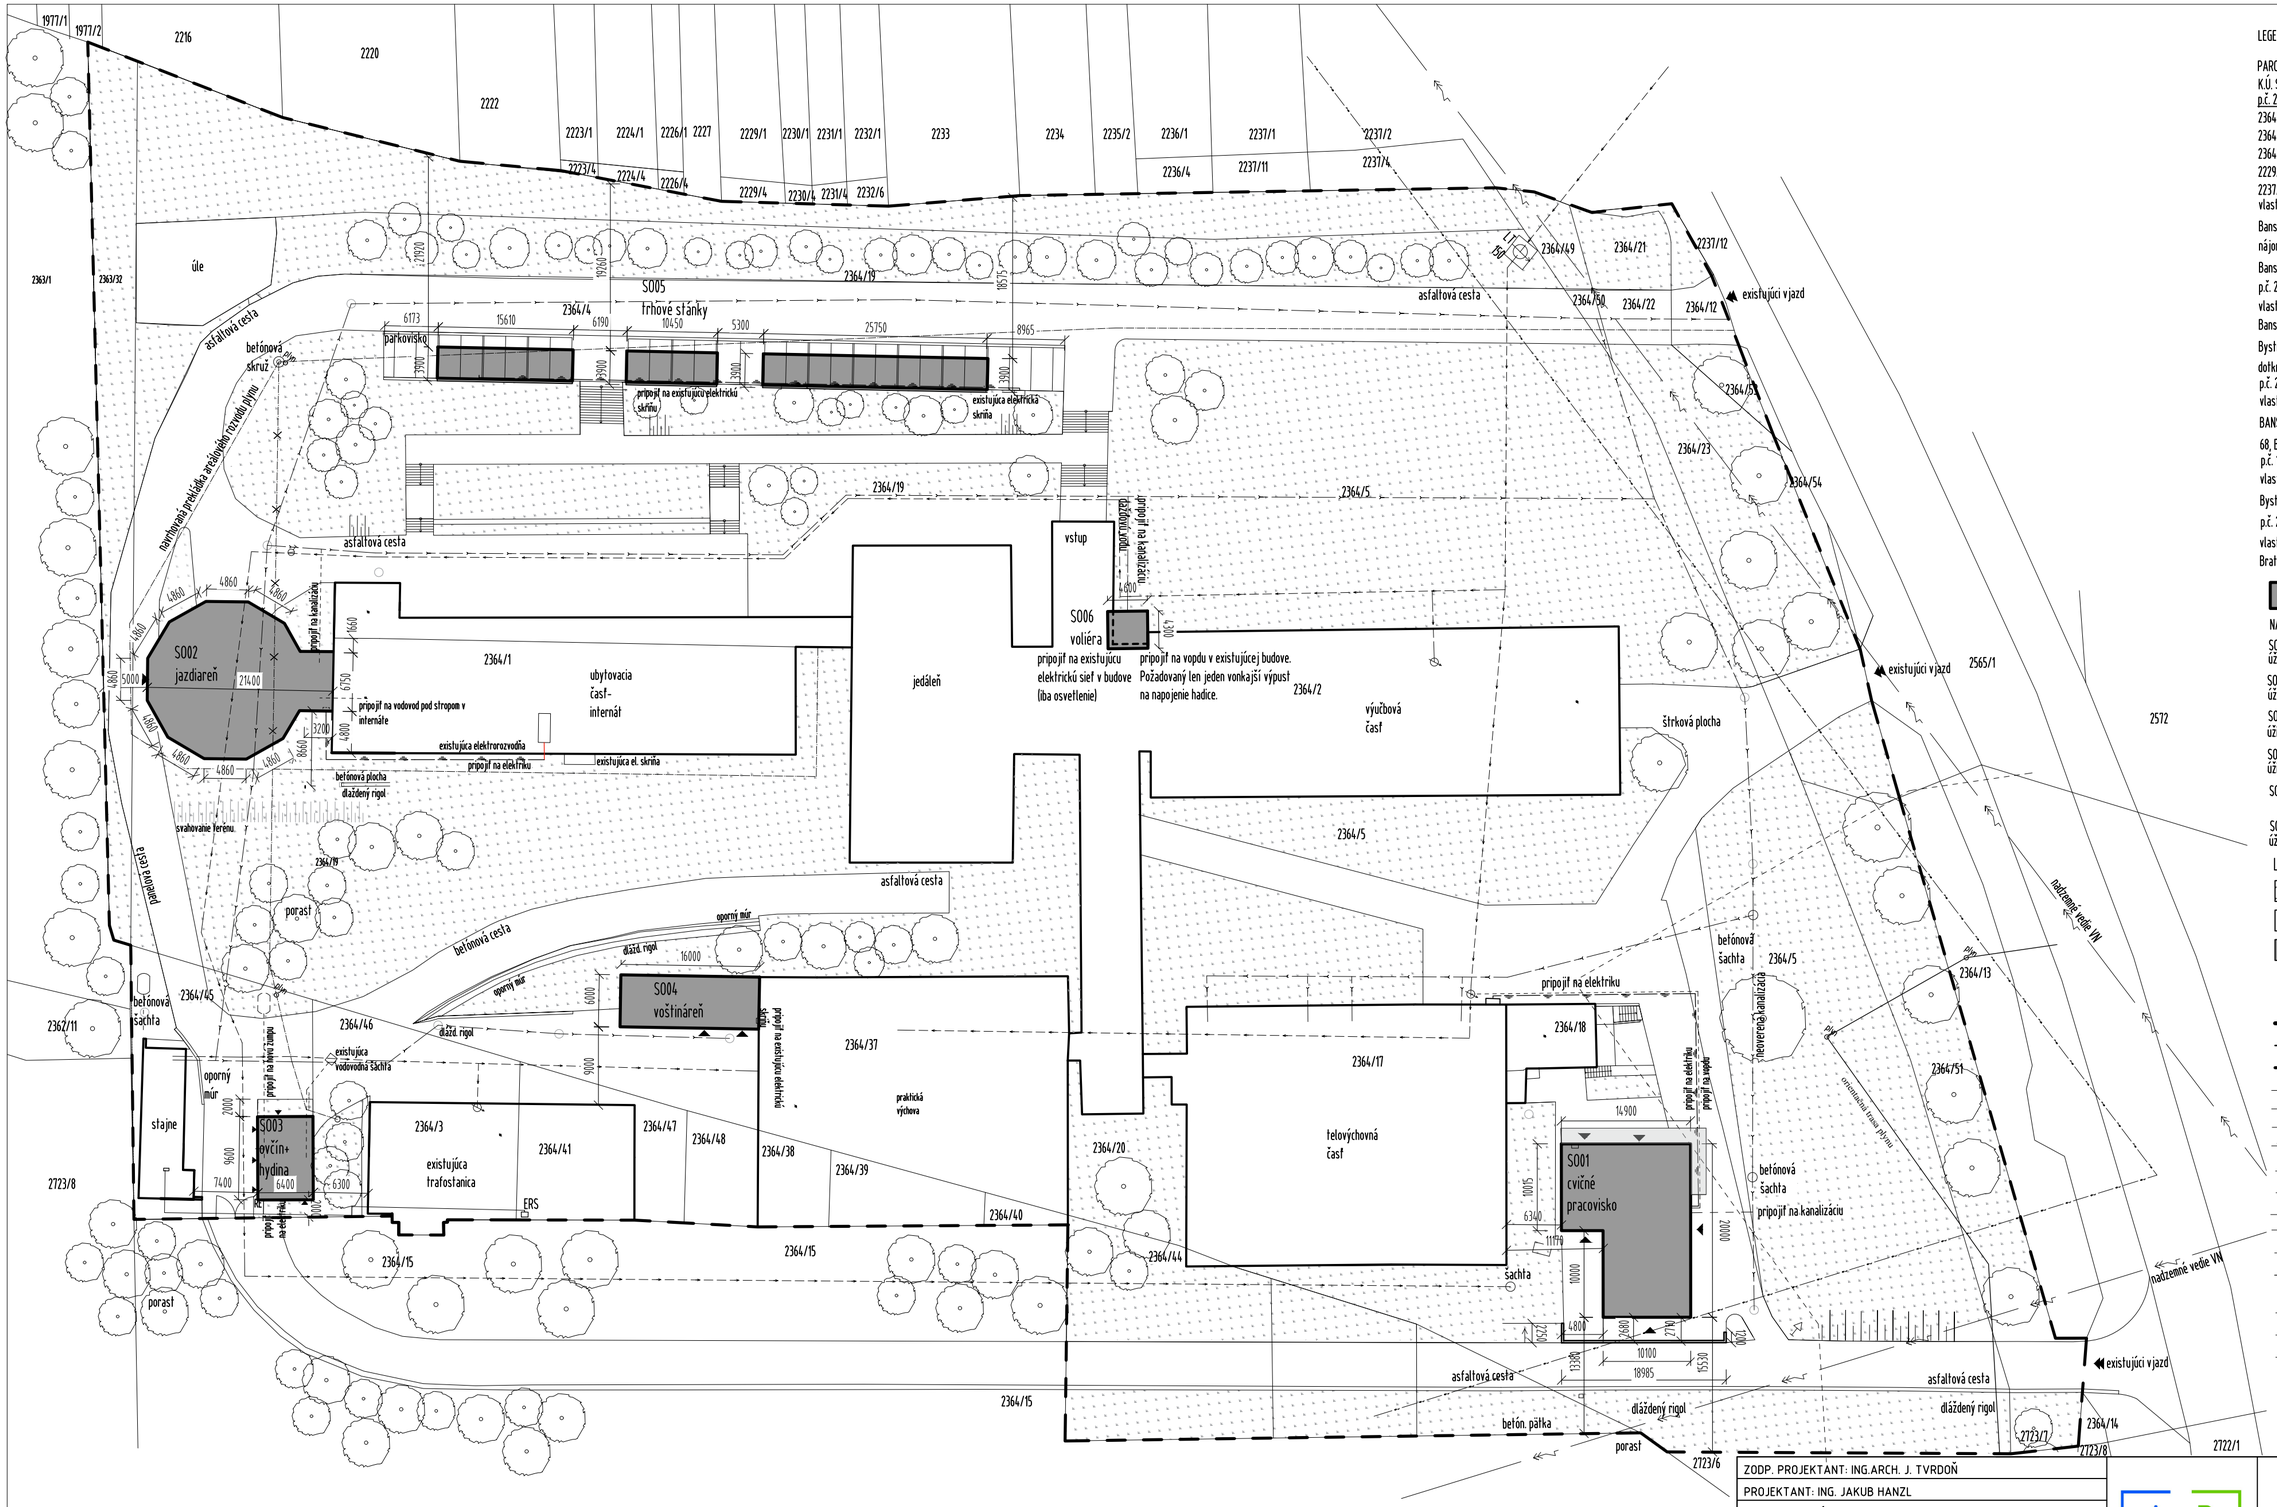

LEGENDA VLASTNÍCKYCH VZŤAHOV

PARCELY AREÁLU ŠKOLY
KÚ. SÁSOVÁ
p.č. 2364/4, 2364/5, 2364/19, 2363/32, 2364/45, 2364/2, 2364/1, 2364/17, 2364/18, 2364/20, 2364/21, 2364/22, 2364/37, 2364/44, 2364/49, 2364/50, 2364/52, 2223/4, 2224/4, 2226/4, 2229/4, 2230/4, 2231/4, 2232/6, 2236/4, 2237/11, 2237/4
vlastník: Banskobystrický samosprávny kraj, Nám. SNP 23, Banská Bystrica, PSČ 97401
nájomca: Stredná odborná škola, Pod Bánošom 80, Banská Bystrica, PSČ 974 11
p.č. 2364/3, 2364/46
vlastník: STYKOVÁ Zuzana (15/120)
Banskobystrický samosprávny kraj, Nám. SNP 23, Banská Bystrica, PSČ 97401 (7/8)
dotknuté parcely
p.č. 2216
vlastník: MOROVÁ KATARÍNA ING.,POD BÁNOŠOM 68, BANSKÁ BYSTRICA (1/2+1/6), MORA PAVOL ING. BÁNOŠOM 68, Banská Bystrica, PSČ 974 01, (2/6),
p.č. 1977/2
vlastník: Kochan Radim r. Kochan, Dlhá 2039/8, Banská Bystrica, PSČ 974 05,
p.č. 2363/1
vlastníkov zastupuje : Slovenský pozemkový fond Bratislava, Búdková 36, 817 47 Bratislava 11,

NAVRHOVANÉ STAVEBNÉ OBJEKTY

SO 01 - CVIČNÉ PRACOVISKO zast. plocha 250m²
úžitková plocha 364m² obost. priestor 2054,89m²

SO 02 - JAZDIAREŇ zast. plocha 287m²
úžitková plocha 274m² obost. priestor 1412m²

SO 03 - OVČÍN + HYDINÁREŇ z.p. 61,44m²
úžitková plocha 54m² obost. priestor 306,14m²

SO 04 -VOŠTINÁREŇ zast. plocha 96m²
úžitková plocha 82m² obost. priestor 432 m²

SO 05 - TRHOVÉ STÁNKY zast. plocha 181,33m²
obost. priestor 521,31 m²

SO 06 - VOLIÉRA zast. plocha 19,78m²
úžitková plocha 19m² obost. priestor 59,34m²

LEGENDA

- TRÁVNATÉ PLOCHY
- SPEVNENÁ PLOCHA
- RIEŠENÝ OBJEKT
- HLAVNÉ VSTUPY DO AREÁLU
- VJAZD DO AREÁLU
- RIEŠENÝ OBJEKT
- SUSEDNÉ OBJEKTY AREÁLU
- HRANICA AREÁLU
- TRASA VTL PLYNU
- OCHRANNÉ PÁSMO VTL PLYNU 20M
- AREÁLOVÝ ROZVOD PLYNU
- PRELOŽENÝ AREÁLOVÝ ROZVOD PLYNU
- AREÁLOVÝ ROZVOD VODY
- NAVRHOVANÁ VODOVODNÁ PRÍPOJKA
- TRASA VZDUŠNÉHO VN
- OCHRANNÉ PÁSMO VZDUŠNÉHO VN 10M
- AREÁLOVÝ ROZVOD ELEKTRIKY(ZEMNÝ)
- NAVRHOVANÁ ELEKTRICKÁ PRÍPOJKA ZEMNÁ
- AREÁLOVÁ KANALIZÁCIA (ZMIEŠANÁ)
- PRIPOJENIE NA NOVÚ ŽUMPU
- PRIPOJENIE NA KANALIZÁCIU

ZODP. PROJEKTANT: ING.ARCH. J. TVRDOŇ
PROJEKTANT: ING. JAKUB HANZL
OKRES: BANSKÁ BYSTRICA
MESTO: BANSKÁ BYSTRICA
INVESTOR: BANSKOBYSTRICKÝ SAMOSPRÁVNY KRAJ

A B

Architectural & Building Management s.r.o.
architectservices.eu

STREDNÁ ODBORNÁ ŠKOLA POD BÁNOŠOM - MODERNIZÁCIA VZDELÁVANIA

k.ú SÁSOVÁ, č.p. 2364/4, 2364/5, 2364/15, 2364/19, 2364/45, 2364/46

ARCHITEKTONICKO STAVEBNÉ RIEŠENIE

S003- SITUÁCIA AREÁLU

FORMÁT:	A2
DÁTUM:	12/2020
STUPEŇ PD:	DSP
ČÍS.ZÁKAZKY:	
MIERKA:	1:500
ČÍSLO VÝKRESU:	02