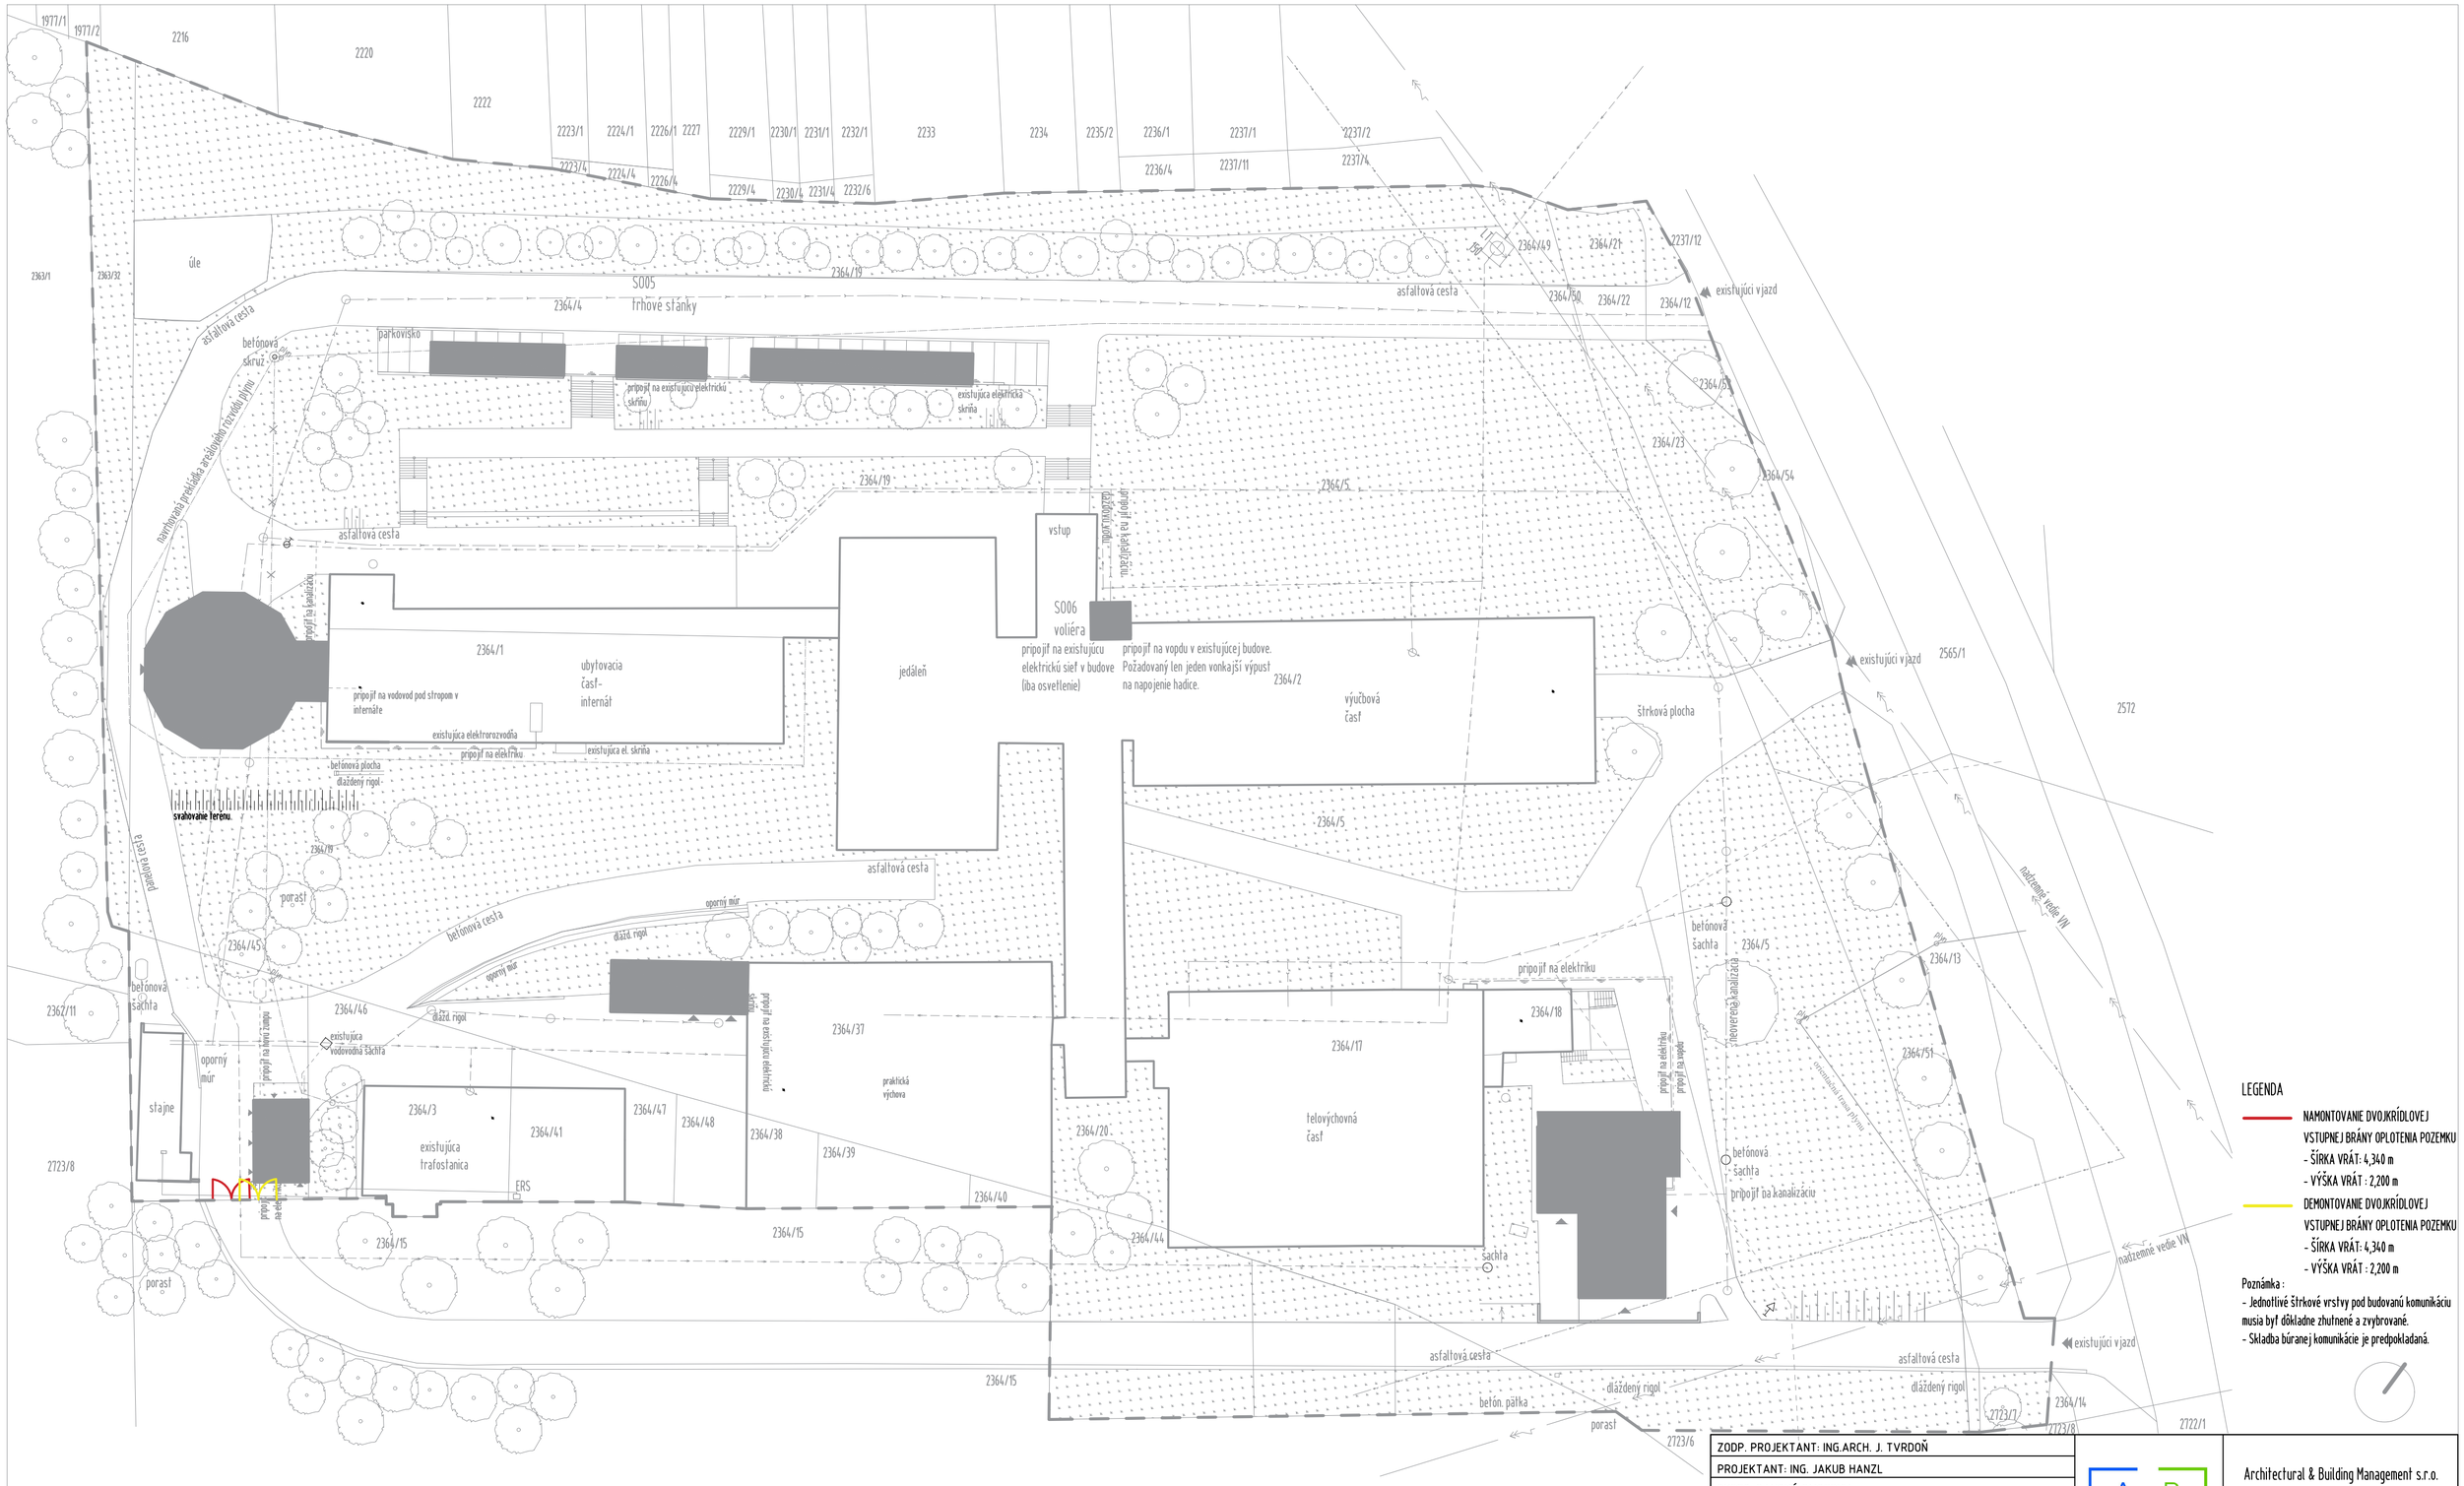

LEGENDA

NAMONTOVANIE DVOJKRÍDLOVEJ VSTUPNEJ BRÁNY OPLOTENIA POZEMKU
- ŠÍRKA VRÁT: 4,340 m
- VÝŠKA VRÁT : 2,200 m

DEMONTOVANIE DVOJKRÍDLOVEJ VSTUPNEJ BRÁNY OPLOTENIA POZEMKU
- ŠÍRKA VRÁT: 4,340 m
- VÝŠKA VRÁT : 2,200 m

Poznámka :
- Jednotlivé štrkové vrstvy pod budovanú komunikáciu musia byť dôkladne zhutnené a zvybrované.
- Skladba búranej komunikácie je predpokladaná.

ZODP. PROJEKTANT: ING.ARCH. J. TVRDOŇ	A B	Architectural & Building Management s.r.o. architectservices.eu
PROJEKTANT: ING. JAKUB HANZL		
OKRES: BANSKÁ BYSTRICA		
MESTO: BANSKÁ BYSTRICA		
INVESTOR: BANSKOBYSTRICKÝ SAMOSPRÁVNY KRAJ		

STREDNÁ ODBORNÁ ŠKOLA POD BÁNOŠOM - MODERNIZÁCIA VZDELÁVANIA
k.ú SÁSOVÁ, č.p. 2364/4, 2364/5, 2364/15, 2364/19, 2364/45, 2364/46

ARCHITEKTONICKO STAVEBNÉ RIEŠENIE

FORMÁT:	A2
DÁTUM:	12/2020
STUPEŇ PD:	DSP
ČÍS.ZÁKAZKY:	

S003- SITUÁCIA AREÁLU - PREKLÁDKY

MIERKA:	ČÍSLO VÝKRESU:
1:500	02b