
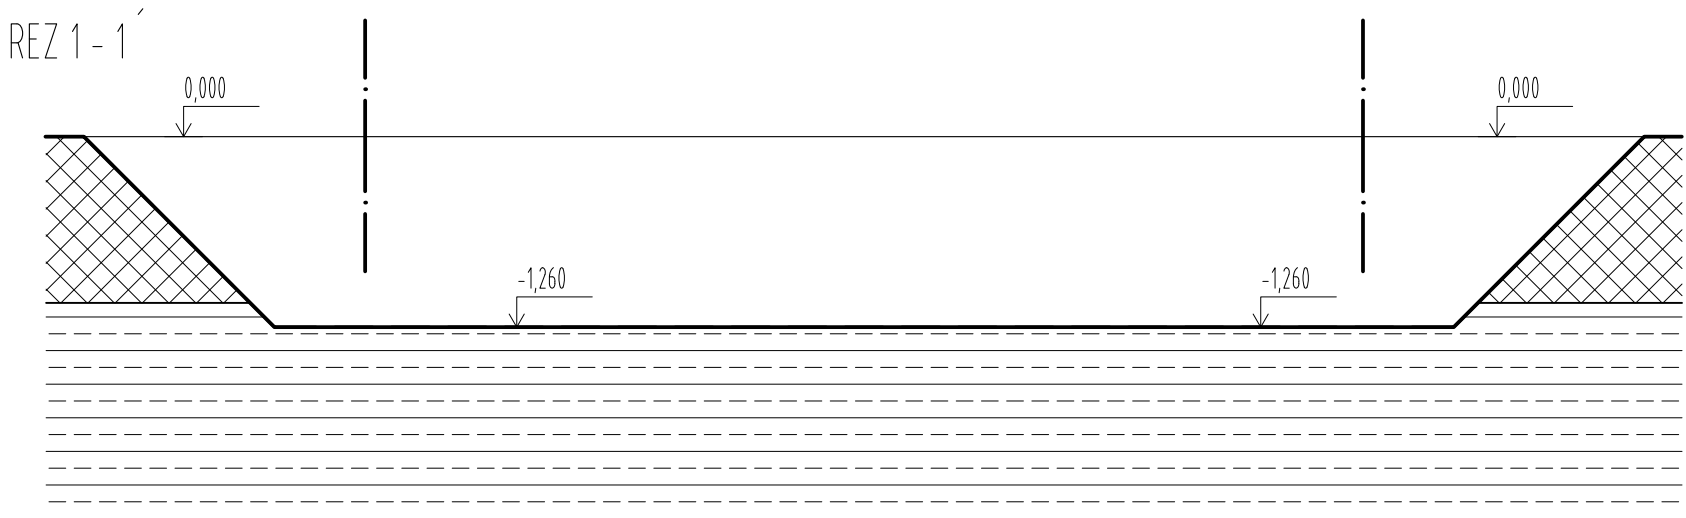
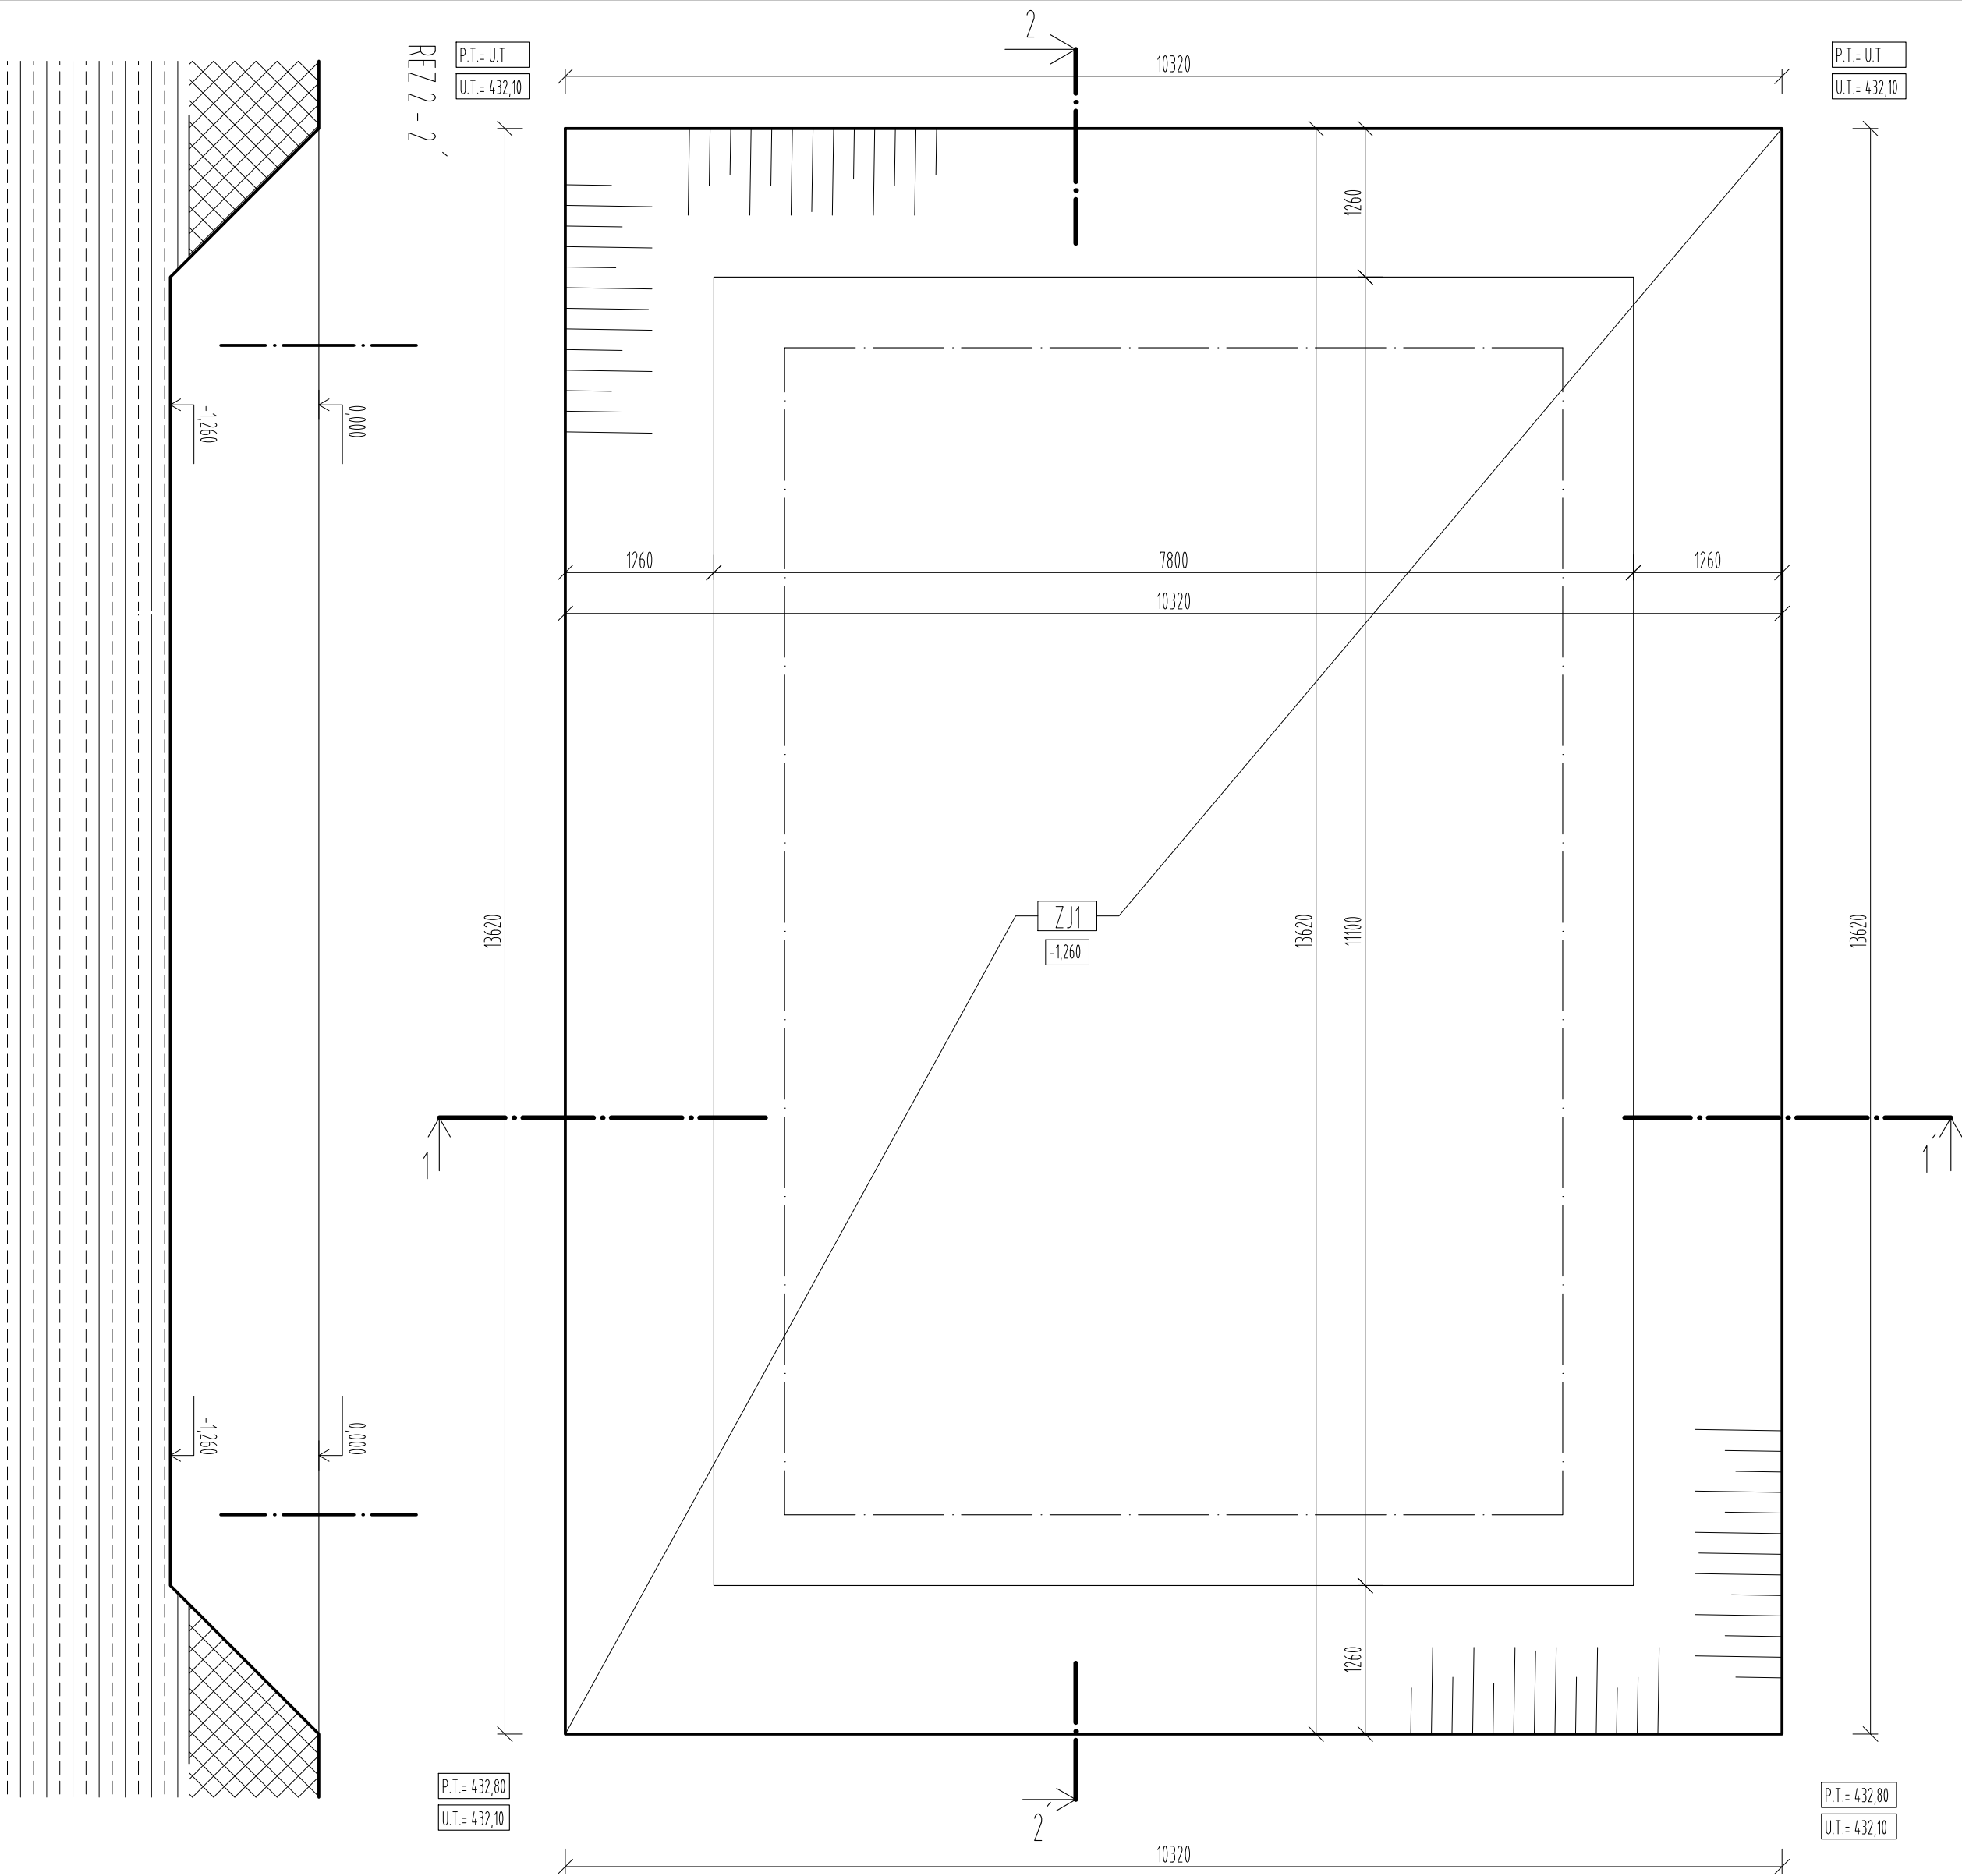
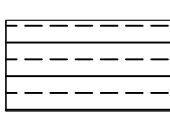


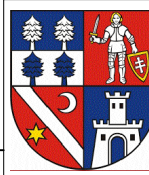

LEGENDA MATERIÁLOV

-  ZHUTNENÝ ŠTRKOVÝ NÁSYP CELOPLOŠNE POD OBJEKTOM S Ø4mm - Ø16mm - VYBROVANÉ
-  EXISTUJÚCA NAVÁŽKA - vid' IGP, prieksum
-  VRSTVA ZEMINY - ÍL - F6 CL VYPLIVAJÚCI Z IGP PRIESKUMU

±0,000 ± PODLAHA 1.NP				
ZODP. PROJEKTANT: ING.ARCH. J. TVRDOŇ	A B	Architectural & Building Management s.r.o. architectservices.eu		
PROJEKTANT: ING. JAKUB HANZL				
OKRES: BANSKÁ BYSTRICA				
MESTO: BANSKÁ BYSTRICA				
INVESTOR: BANSKOBYSTRICKÝ SAMOSPRÁVNÝ KRAJ				
STREDNÁ ODBORNÁ ŠKOLA POD BÁNOŠOM - MODERNIZÁCIA VZDELÁVANIA k.ú. SÁSOVÁ, ě.p. 2364/4, 2364/5, 2364/15, 2364/19, 2364/45, 2364/46			FORMÁT:	A2
			DÁTUM:	12/2020
			STUPEŇ PD:	DSP
			ČÍS.ZÁKAZKY:	
ARCHITEKTONICKO STAVEBNÉ RIEŠENIE				
S003 - PÔDORYS VÝKOPOV		MIERKA:	1:50	ČÍSLO VÝKRESU: 04