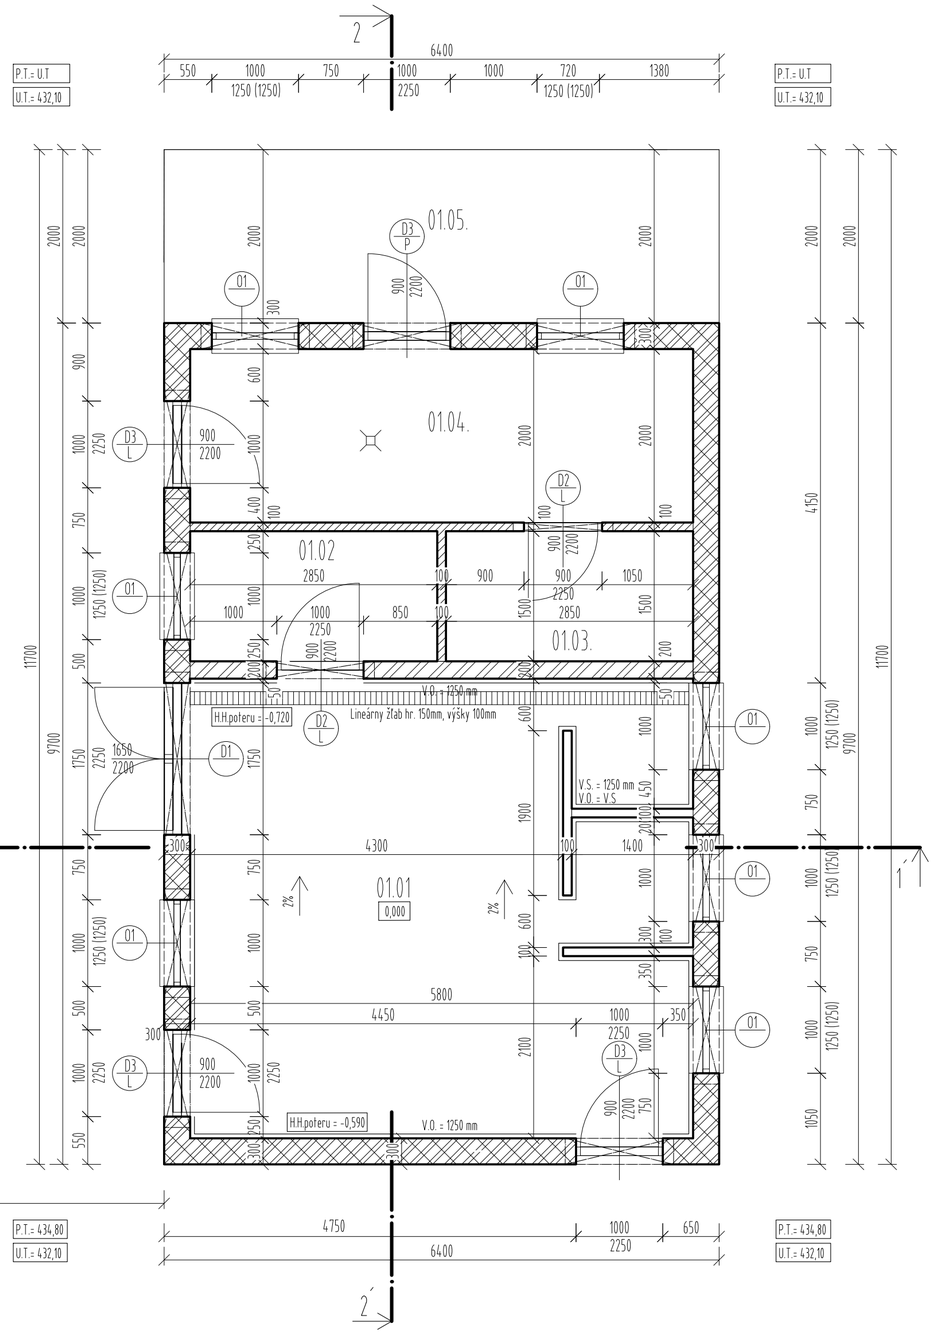


LEGENDA MIESTNOSTÍ

P.Č.	NÁZOV MIESTNOSTI	PLOCHA	PODLAHA	STROP	POZNÁMKA
01.01	OVČÍN	30,26m2	PODSTIELKA	DREVENNÝ PODHĽAD z OSB DOSÁK	DREVENNÝ OBKLAD Z FOŠNÍ HR. 20mm a ŠÍRKY 250mm
01.02	SKLAD	4,27 m2	PODKLADOVÝ BETÓN	DREVENNÝ PODHĽAD z OSB DOSÁK	
01.03	SKLAD	4,27 m2	PODKLADOVÝ BETÓN	DREVENNÝ PODHĽAD z OSB DOSÁK	
01.04	HYDINÁREŇ	11,60m2	PODKLADOVÝ BETÓN	DREVENNÝ PODHĽAD z OSB DOSÁK	
01.05	VÝBEH HYDINY	12,80m2	PODSTIELKA	DREVENNÝ PODHĽAD z OSB DOSÁK	

LEGENDA MATERIÁLOV

MURIVO OBVODOVÉ Z BRÚSENÝCH TEHÁL POROTHERM 30 PROFI DRYFIX V PEVNOSTI P8, SÚČINITEĽ TEPELNEJ VODIVOSTI λ = 0,062 W/mK

MURIVO NOSNEJ VNÚTORNEJ STENY Z BRÚSENÝCH TEHÁL POROTHERM 20 PROFI DRYFIX V PEVNOSTI P12, SÚČINITEĽ TEPELNEJ VODIVOSTI λ = 0,280 W/mK

MURIVO NOSNEJ VNÚTORNEJ STENY Z BRÚSENÝCH TEHÁL POROTHERM 10 PROFI DRYFIX V PEVNOSTI P12,

ĽAHKÁ DREVENÁ STĹPIKOVÁ PLOTOVÁ KONŠTRUKCIA VÝŠKY 1250mm PRE VYMEDZENIE PRIESTORU K POTREBÁM OVČÍNA.

Pr1 PREKLAD Porotherm KPP 10 dĺ. od 1250 mm, šírky 100mm, výšky 80mm (2x)

Pr2 PREKLAD Porotherm KPP 10 dĺ. od 1950 mm, šírky 100mm, výšky 80mm (2x)

Pr3 PREKLAD Porotherm KPP 10 dĺ. od 1150 mm, šírky 100mm, výšky 80mm (2x)

Pr4 PREKLAD Porotherm KPP 10 dĺ. od 1150 mm, šírky 100mm, výšky 80mm (1) V INTERIÉROVEJ PRIEČKE hr. 100mm

POZNÁMKA :
NEVYHNUTNÝM ZARIADENÍM OBJEKTU OVČÍNA JE MOBILNÁ OHRADA / PANELY (VENTIS) PRE VÝBEH OVIEC - PLOCHA POTREBNÁ NA OHRADENIE JE ≈ 100 m²

±0,000 = PODLAHA 1.N.P

ZODP. PROJEKTANT: ING.ARCH. J. TVRDOŇ	
PROJEKTANT: ING. JAKUB HANZL	
OKRES: BANSKÁ BYSTRICA	
MESTO: BANSKÁ BYSTRICA	
INVESTOR: BANSKOBYSTRICKÝ SAMOSPRÁVNY KRAJ	

A B

Architectural & Building Management s.r.o.
architectservices.eu

STREDNÁ ODBORNÁ ŠKOLA POD BÁNOŠOM - MODERNIZÁCIA VZDELÁVANIA
k.ú SÁSOVÁ, č.p. 2364/4, 2364/5, 2364/15, 2364/19, 2364/45, 2364/46

FORMÁT:	A2
DÁTUM:	12/2020
STUPEŇ PD:	DSP
ČÍS.ZÁKAZKY:	

ARCHITEKTONICKO STAVEBNÉ RIEŠENIE

S003 - PÔDORYS 1. NADZEMNÉHO PODLAŽIA

MIERKA: 1:50

ČÍSLO VÝKRESU: 06