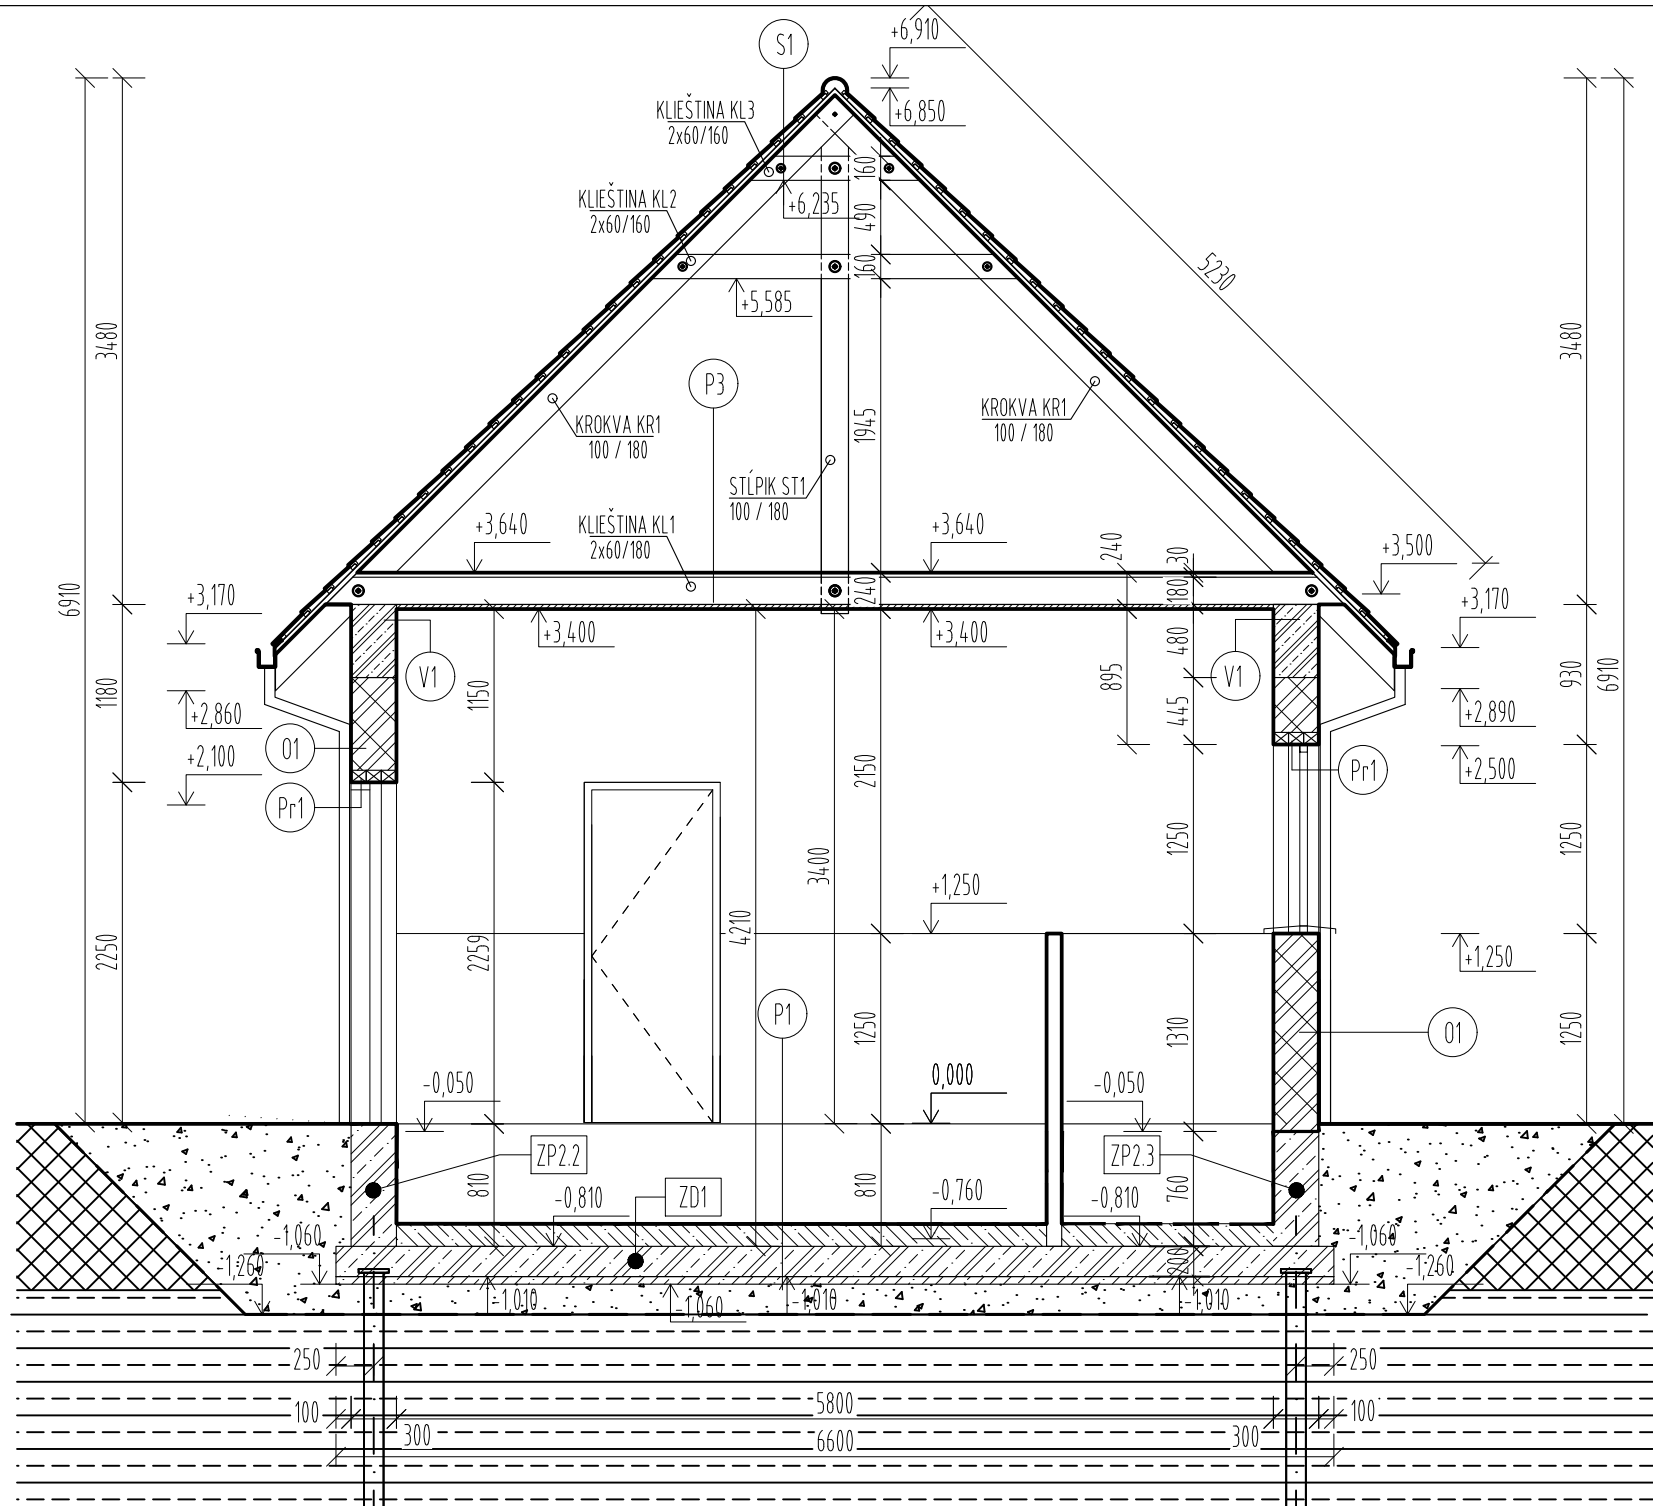
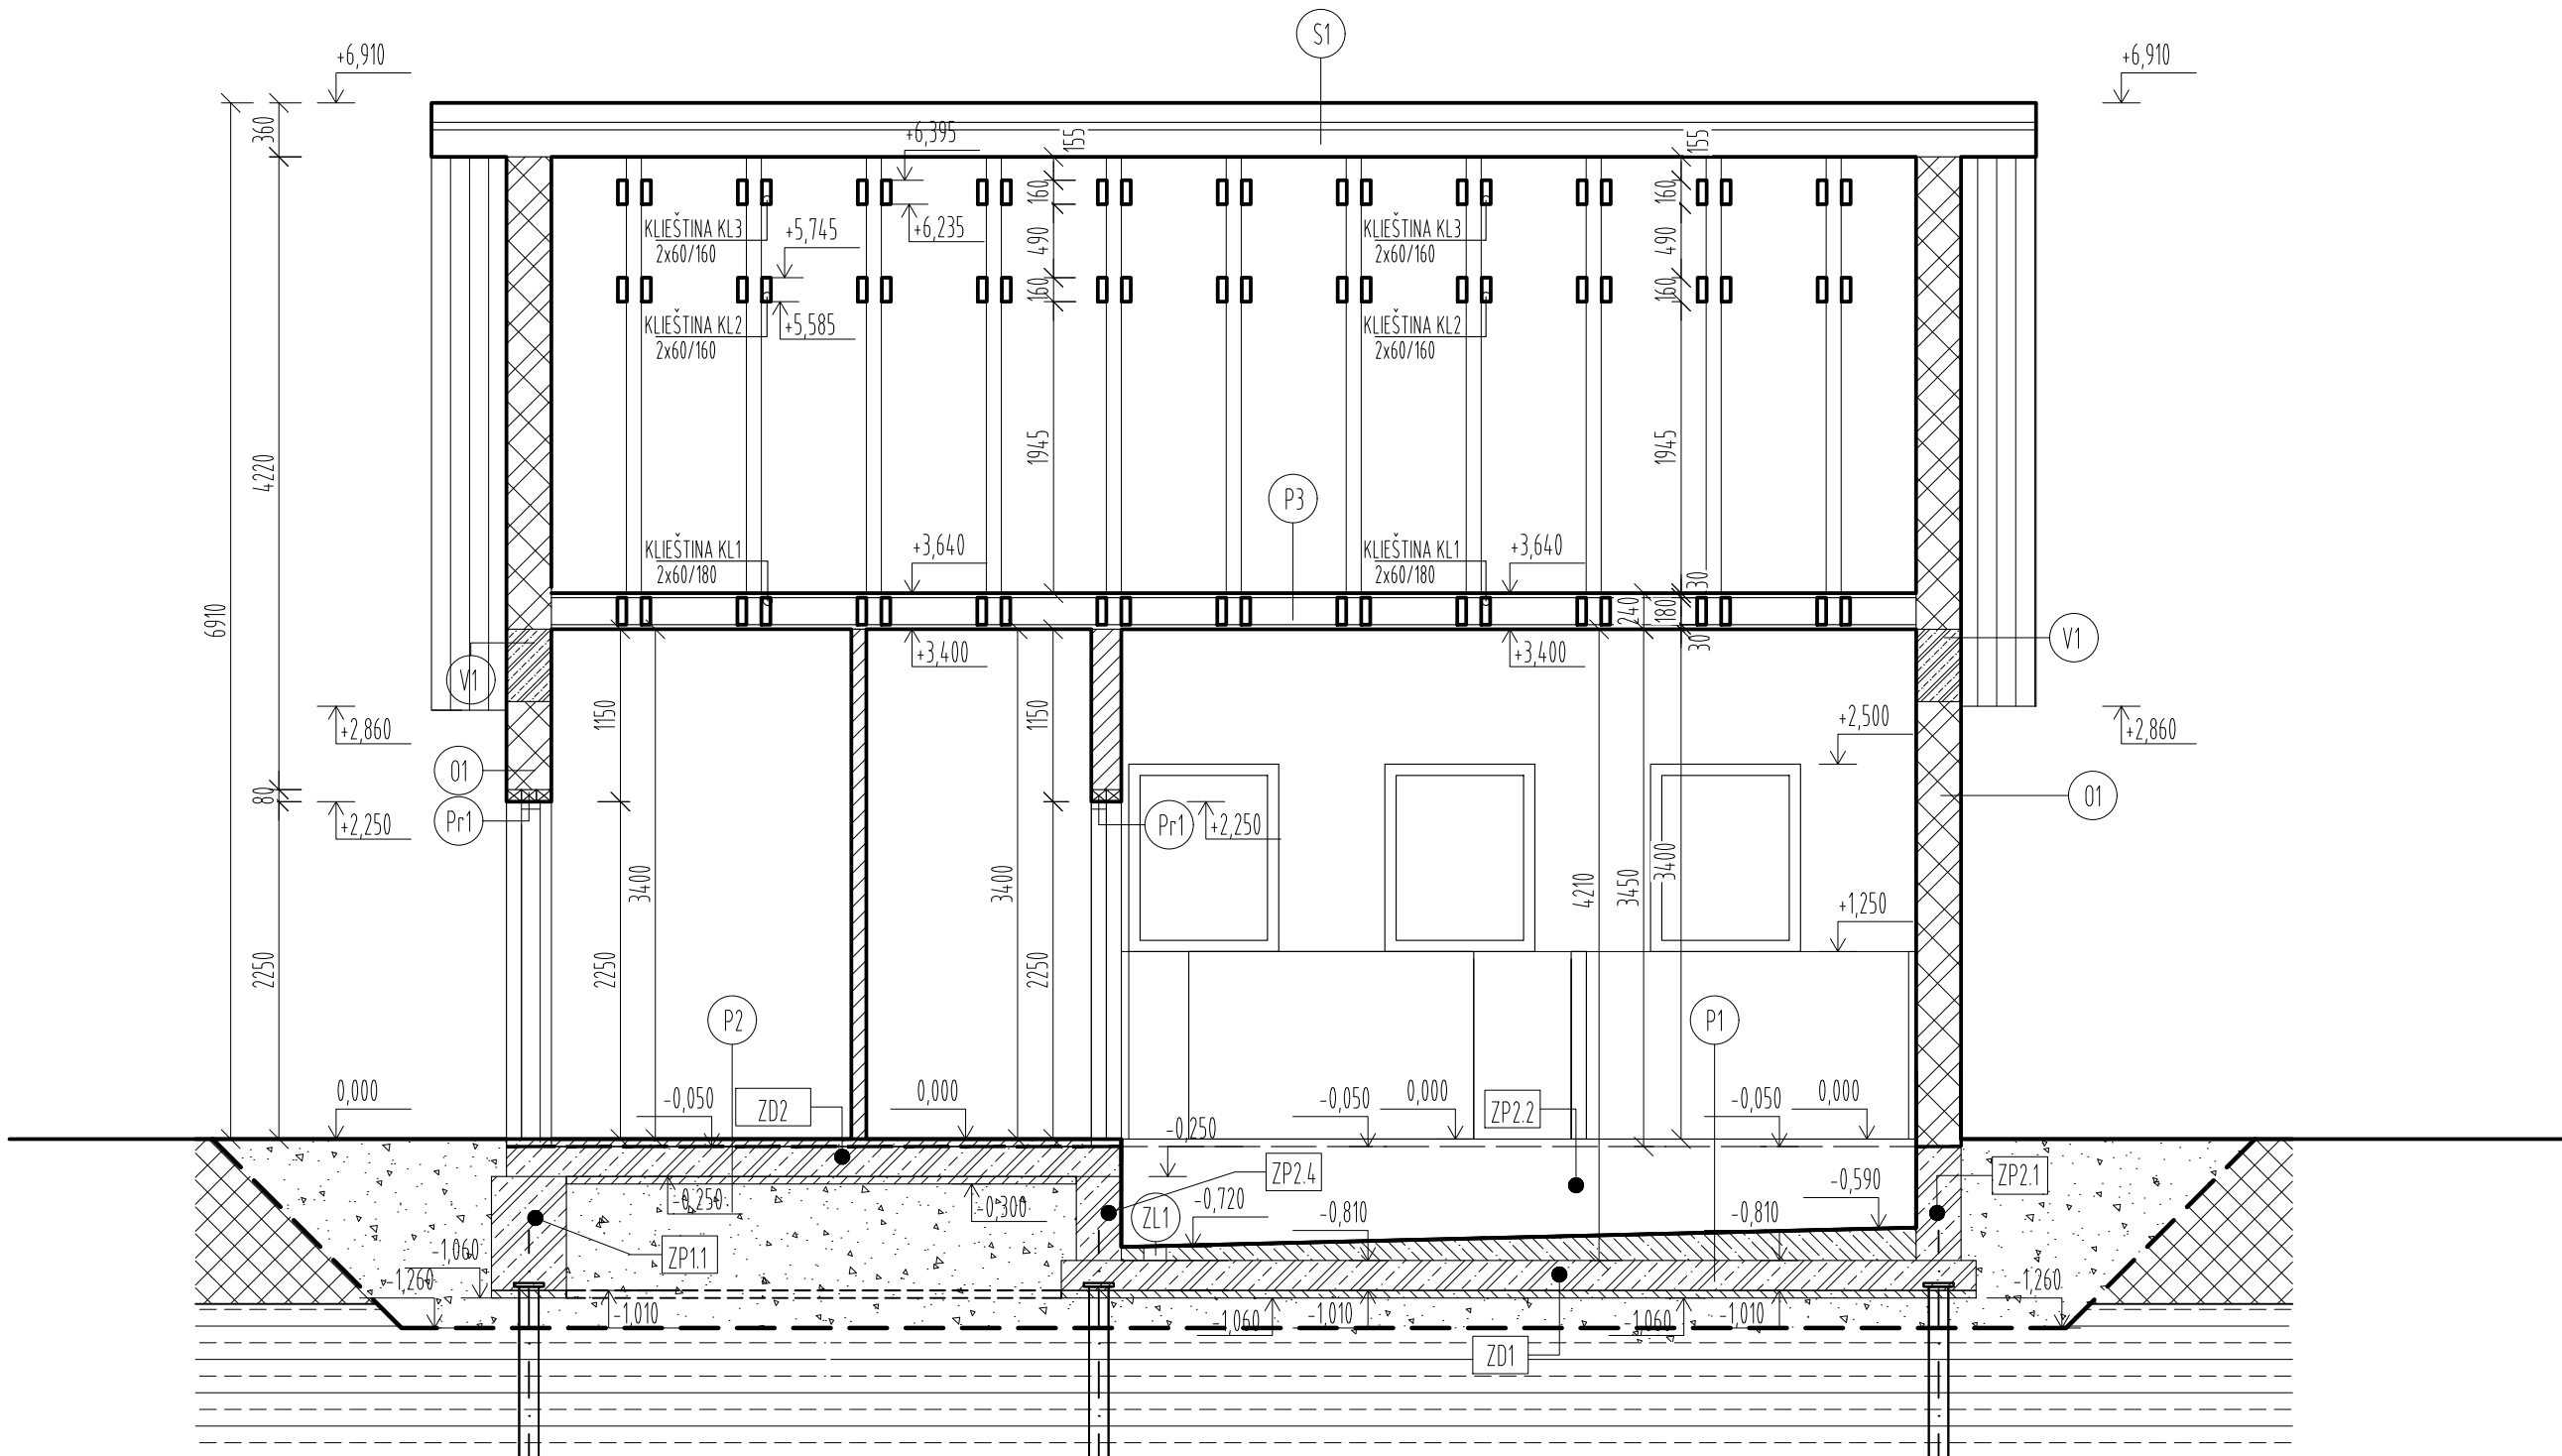


REZ 1 - 1



REZ 2 - 2



LEGENDA SKLADIEB

- S1** ŠIKMÁ STRECHA

 - KERAMICKÁ KRYTINA BRAMAC TEGALIT PROTECTOR S ROZMERMÍ 330x420mm
 - LATOVANIE 20x40 mm S OSOVOU VZDIAL. 315 - 34 cm
 - POISTNÁ HYDROIZOLÁCIA TYVEK SOFT Antireflex
 - OSB DOSKA hr. 30mm
 - DREVENÝ HAMBÁLKOVÝ KROV - DREVENÉ KROKVVY S ROZMERMY 100x180x5230mm
- P1** PODLAHA OVČÍN

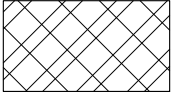
 - KRYŠTALICKÁ IZOLÁCIA DO PROSTREDIA MAŠTALÍ SIKKATON ISOL
 - VYSPÁDOVANIE VYTVORENÉ POMOCOU CEMENTOVÉHO POTERU hr.90-220mm
 - HYDROIZOLÁCIA SPODNEJ STAVBY EKOPLAST 806
 - ŽELEZOBETÓNOVÁ VANA hr. 200mm
 - PODKLADOVÝ PROSTÝ BETÓN hr. 50mm
 - ZHUTNENÝ ŠTRKOVÝ NÁSYP CELOPLOŠNE POD OBJEKTOM S Ø4mm - Ø16mm - VYBROVANÉ
- P2** PODLAHA SKLAD / HYDINÁREŇ

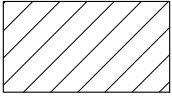
 - CEMENTOVÝ POTER hr. 50mm - nášlapná vrstva
 - HYDROIZOLÁCIA SPODNEJ STAVBY EKOPLAST 806
 - BETÓN ZÁKLADOVEJ VANE V OVČINE - STN EN 206-1-C25/30-XC4, XS3, XA1
 - PODKLADOVÝ PROSTÝ BETÓN hr. 50mm
 - ZHUTNENÝ ŠTRKOVÝ NÁSYP CELOPLOŠNE POD OBJEKTOM S Ø4mm - Ø16mm - VYBROVANÉ
- P3** STROPNÁ KONŠTRUKCIA

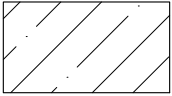
 - OSB DOSKA hr. 30mm
 - DREVENÉ KLIEŠTINY S ROZMERMY 2x60x180x6740 mm
 - OSB DOSKA hr. 30mm
- O1** OBVODOVÝ PLÁŠŤ

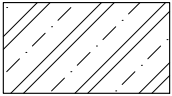
 - MINERÁLNA TENKOV. OMIETKA BAUMIT NANOPORTOP ČÍSLO FARBY 0016 S ØZRNA 1,5mm
 - SKLOTEXTILNÁ SÍTKA NA CELOPLOŠNÉ VYSTUŽENIE OMIETKY, VEĽKOSŤ OKA CCA 8 MM
 - CEMENTOVÝ PREDNÁSTREK NA ZLEPŠENIE PRÍDRŽNOSTI OMIETKY K PODKLADU
 - MURIVO OBVODOVÉ Z BRÚSENÝCH TEHÁL POROTHERM 20 PROFI DRYFIX V PEVNOSTI P12, SÚČINITEL TEPELNEJ VODIVOSTI λ = 0,280 W/mK
 - MINERÁLNA TENKOV. OMIETKA BAUMIT NANOPORTOP ČÍSLO FARBY 0016 S ØZRNA 1,5mm

LEGENDA MATERIÁLOV

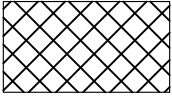
- 

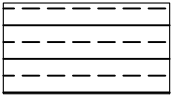
MURIVO OBVODOVÉ Z BRÚSENÝCH TEHÁL POROTHERM 20 PROFI DRYFIX V PEVNOSTI P12, SÚČINITEL TEPELNEJ VODIVOSTI λ = 0,280 W/mK
- 

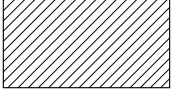
MUROVANÉ PRIEČKY Z BRÚSENÝCH TEHÁL POROTHERM 10 PROFI DRYFIX hr. 100mm V PEVNOSTI P8 SÚČINITEL TEPELNEJ VODIVOSTI λ = 0,210 W/mK
- 

PROSTÝ BETÓN STN EN 206-1, C 20/25, Dmax16
- 

BETÓN ZÁKLADOV - STN EN 206-1-C25/30-XC2
BETÓN ZÁKLADOVEJ VANE A DOSKY V OVČINE - STN EN 206-1-C25/30-XC4, XS3, XA1
BETÓN HORNEJ STAVBY - STN EN 206-1-C25/30-XC4, XF1
- 

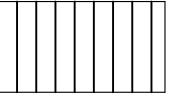
ZHUTNENÝ ŠTRKOVÝ NÁSYP CELOPLOŠNE POD OBJEKTOM S Ø4mm - Ø16mm - VYBROVANÉ
- 

EXISTUJÚCA NÁVÄŽKA - vid IGP, prieksum
- 

VRSTVA ZEMINY - ÍL - F6 CL VYPLIVAJÚCI Z IGP PRIEKSUMU
- 

DREVENÁ OSB DOSKA hr. 30mm
- 

DREVENÁ STREŠNÁ POMŮRNICA S ROZMERMY 100x100x7010 mm
- 

HYDROIZOLÁCIA SPODNEJ STAVBY EKOPLAST 806
- Pr1** PREKLAD Porotherm KPP 10 dĺ. od 1250 - 1700 mm, šírky 100mm výšky 80mm
- V1** ŽELEZOBETÓNOVÝ VENIEC VÝŠKY 480 mm - vid projekt statiky
- ZL1** LINEÁRNY ŽLAB PRE ODVOD MOČOVINY HR. 150mm S VÝŠKOU 150mm
- 

LATOVANIE PRESAHU STRECHY DREVENÝMI FOŠŇAMI HR.100mm

POZNÁMKA :
DREVENÉ KONŠTRUKCIE BUĎ OŠETRENÉ IMPREGNÁCIOU A LAKOM. POD ZÁKLADOVÉ KONŠTRUKCIE JE NUTNOSŤ VYTVORIŤ VRSTVU HRUBÚ 50mm Z PROSTÉHO BETÓNU

±0,000 ± PODLAHA 1.NP	ZODP. PROJEKTANT: ING.ARCH. J. TVRDOŇ	A B	Architectural & Building Management s.r.o. architectservices.eu	
	PROJEKTANT: ING. JAKUB HANZL			
	OKRES: BANSKÁ BYSTRICA			
	MESTO: BANSKÁ BYSTRICA			
	INVESTOR: BANSKOBYSŤRICKÝ SAMOSPRÁVNÝ KRAJ			
STREDNÁ ODBORNÁ ŠKOLA POD BÁNOŠOM - MODERNIZÁCIA VZDELÁVANIA k.ú. SÁSOVÁ, ě.p. 2364/4, 2364/5, 2364/15, 2364/19, 2364/45, 2364/46			FORMÁT:	A2
			DÁTUM:	12/2020
			STUPEŇ PD:	DSP
			ČÍS.ZÁKAZKY:	
ARCHITEKTONICKO STAVEBNÉ RIŠENIE			MIERKA:	1:50
S003 - REZ 1 - 1, REZ 2 - 2			ČÍSLO VYKRESU:	08