



POHĽAD SEVEROVÝCHODNÝ

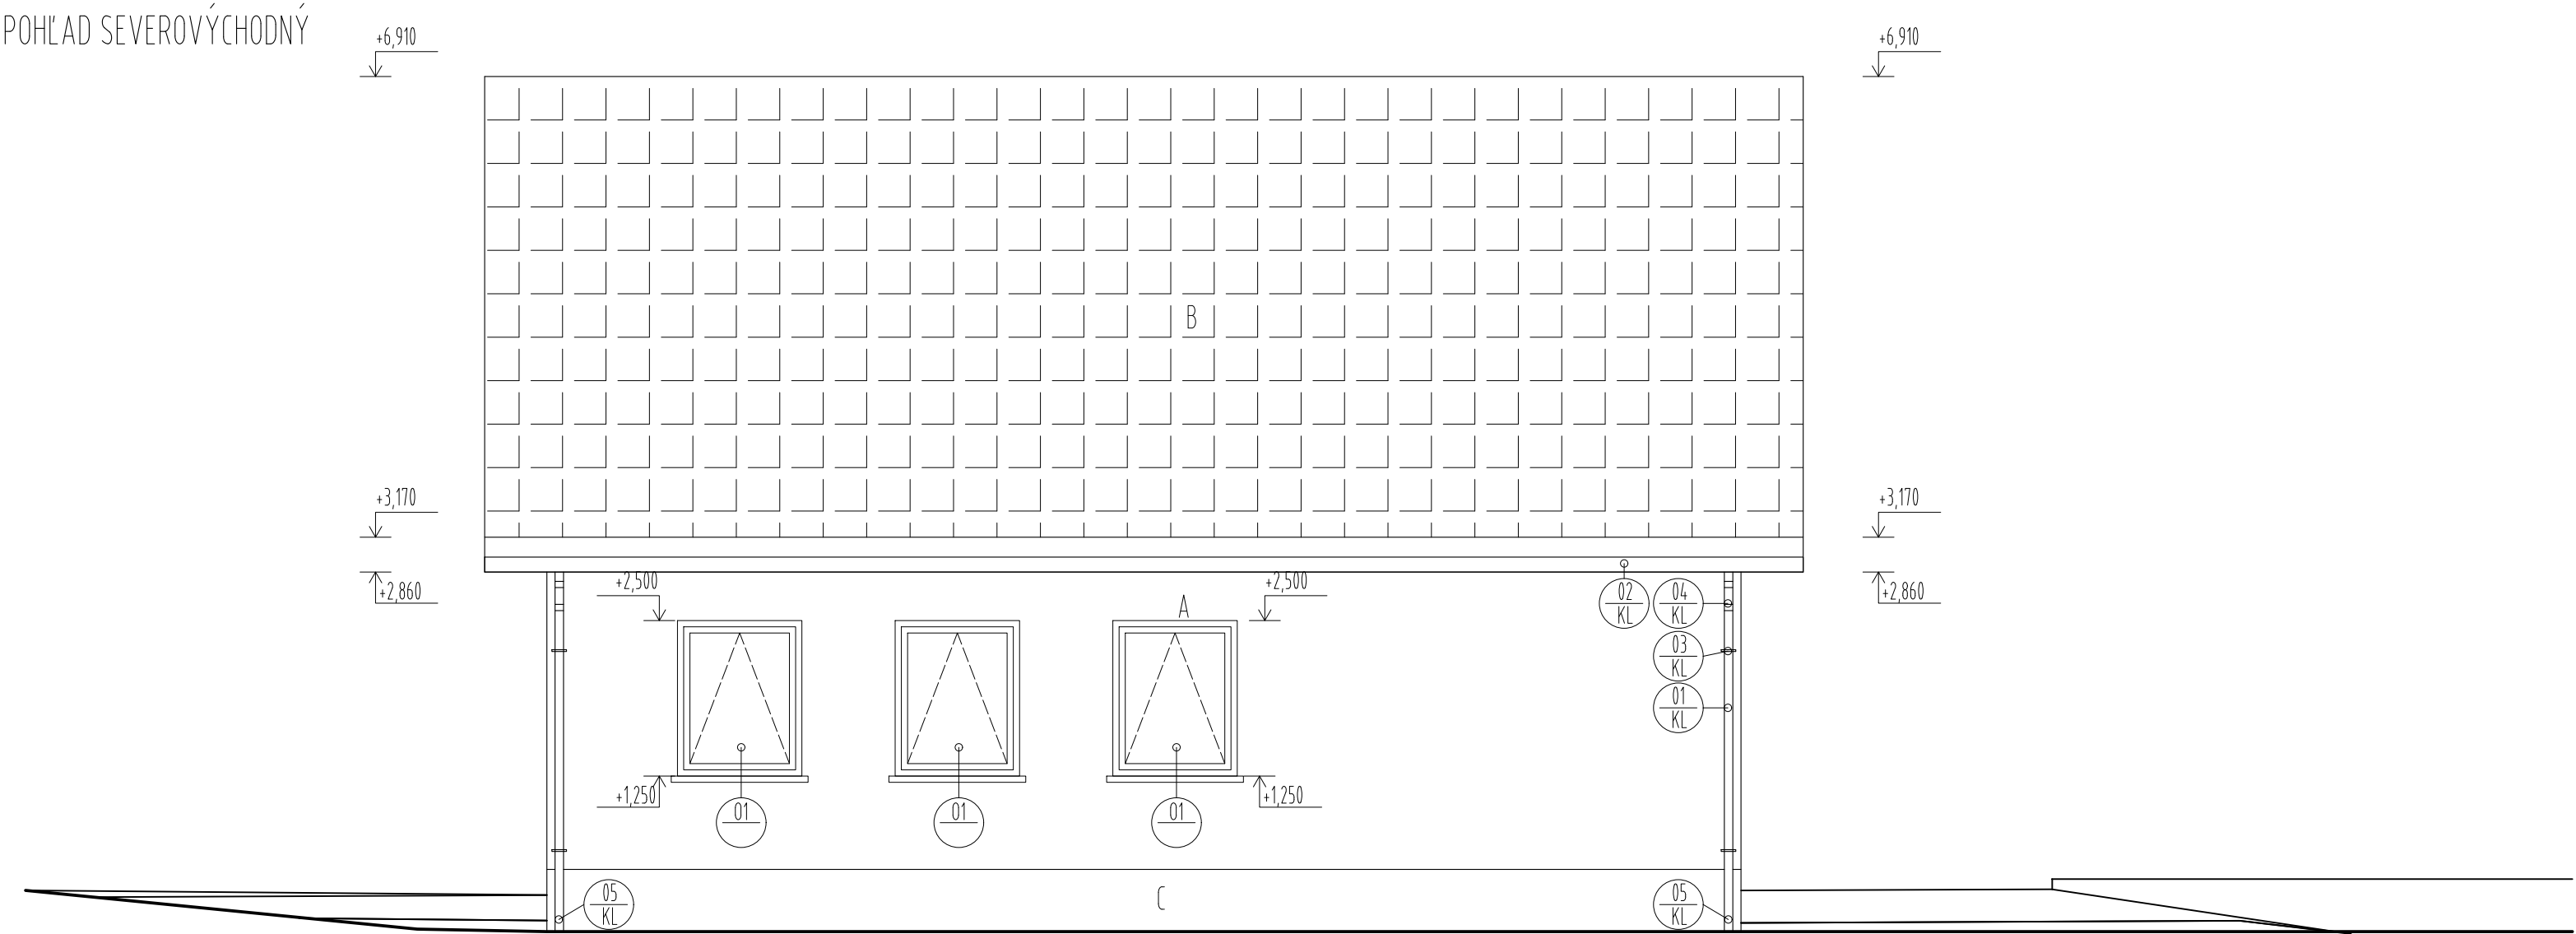

POHĽAD JUHOVÝCHODNÝ

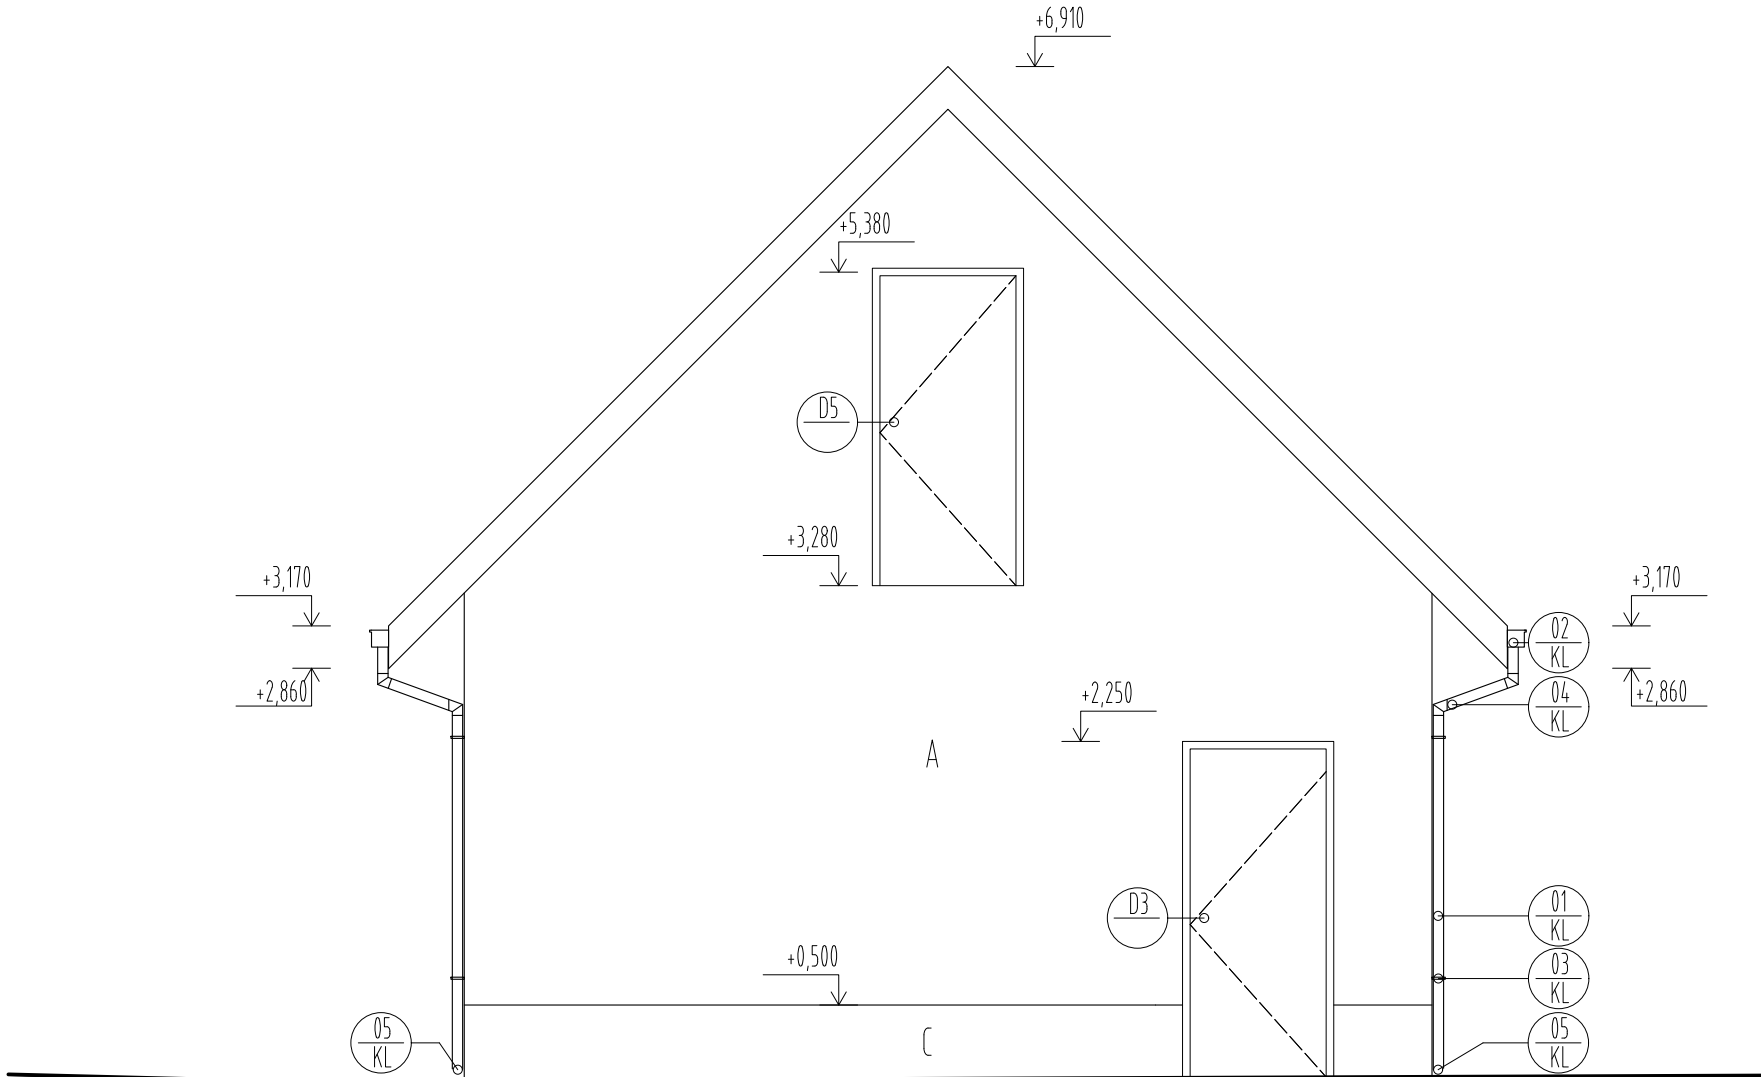

LEGENDA POLOŽIEK

- A BAUMIT NANOPORTOP ČÍSLO FARBY 0016
- B KERAMICKÁ KRYTINA BRAMAC TEGALIT PROTECTOR S ROZMERM 330x420mm
- C SOKLOVÁ OMIETKA BAUMIT - MOSAIKTOP Z PESTRÝCH KAMENKOV - Č.F. M330
- 01 KL DAŽĎOVÝ ZVOD Z POZINKOVANÉHO PLECHU S Ø60 mm, RAL 7016 (ANTRACIT)
- 02 KL DAŽĎOVÝ ŽLAB Z POZINKOVANÉHO PLECHU ŠÍRKY 125 / 75 mm, RAL 7016 (ANTRACIT)
- 03 KL ZVODOVÁ OBJÍMKA Z POZINKOVANÉHO PLECHU RAL 7016 (ANTRACIT)
- 04 KL KOLENO DAŽĎOVÉHO ZVODU Z POZINKOVANÉHO PLECHU RAL 7016 (ANTRACIT)
- 05 KL KOLENO DAŽĎOVÉHO ZVODU Z POZINKOVANÉHO PLECHU RAL 7016 (ANTRACIT)

POZNÁMKA : PRE PODROBNEJŠIE ZOBRAZENIE JEDNOTLIVÝCH OKENNÝCH A DVERNÝCH KONŠTRUKCIÍ / VÝPLNÍ vid. VÝPIS OKIEN A DVERÍ
PRE PODROBNEJŠIE ZOBRAZENIE JEDNOTLIVÝCH KLAMPIARSKÝCH VÝROBKOV vid. VÝPIS KLAMPIARSKÝCH PRÁČ

±0,000 = PODLAHA 1.NP			
ZODP. PROJEKTANT: ING.ARCH. J. TVRDOŇ	A B	Architectural & Building Management s.r.o. architectservices.eu	
PROJEKTANT: ING. JAKUB HANZL			
OKRES: BANSKÁ BYSTRICA			
MESTO: BANSKÁ BYSTRICA			
INVESTOR: BANSKOBYSSTRICKÝ SAMOSPRÁVNÝ KRAJ			
STREDNÁ ODBORNÁ ŠKOLA POD BÁNOŠOM - MODERNIZÁCIA VZDELÁVANIA k.ú. SÁSOVÁ, ě.p. 2364/4, 2364/5, 2364/15, 2364/19, 2364/45, 2364/46			
		FORMÁT:	A2
		DÁTUM:	12/2020
		STUPEŇ PD:	DSP
ARCHITEKTONICKO STAVEBNÉ RIEŠENIE		ČÍS.ZAKAZKY:	
S003 - POHĽADY		MIERKA:	ČÍSLO VÝKRESU:
		1:50	09