POHĽAD JUHOZÁPADNÝ

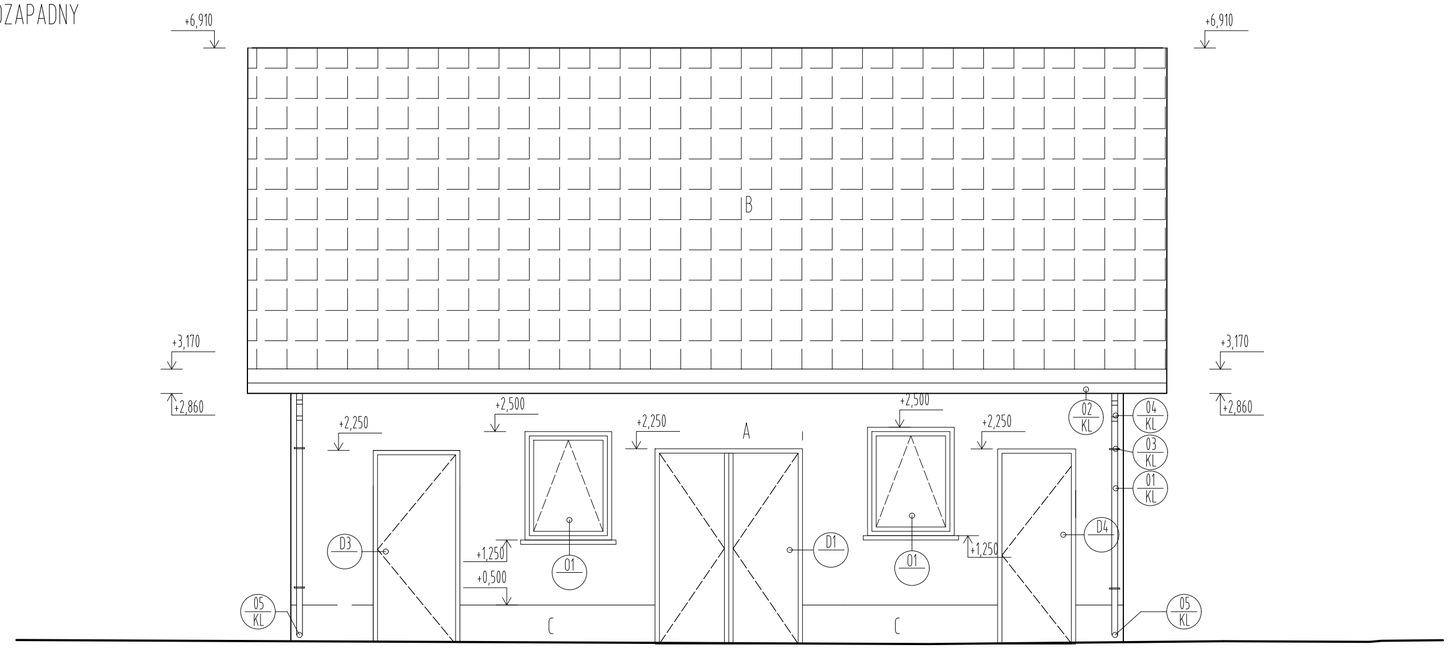

POHĽAD SEVEROZÁPADNÝ

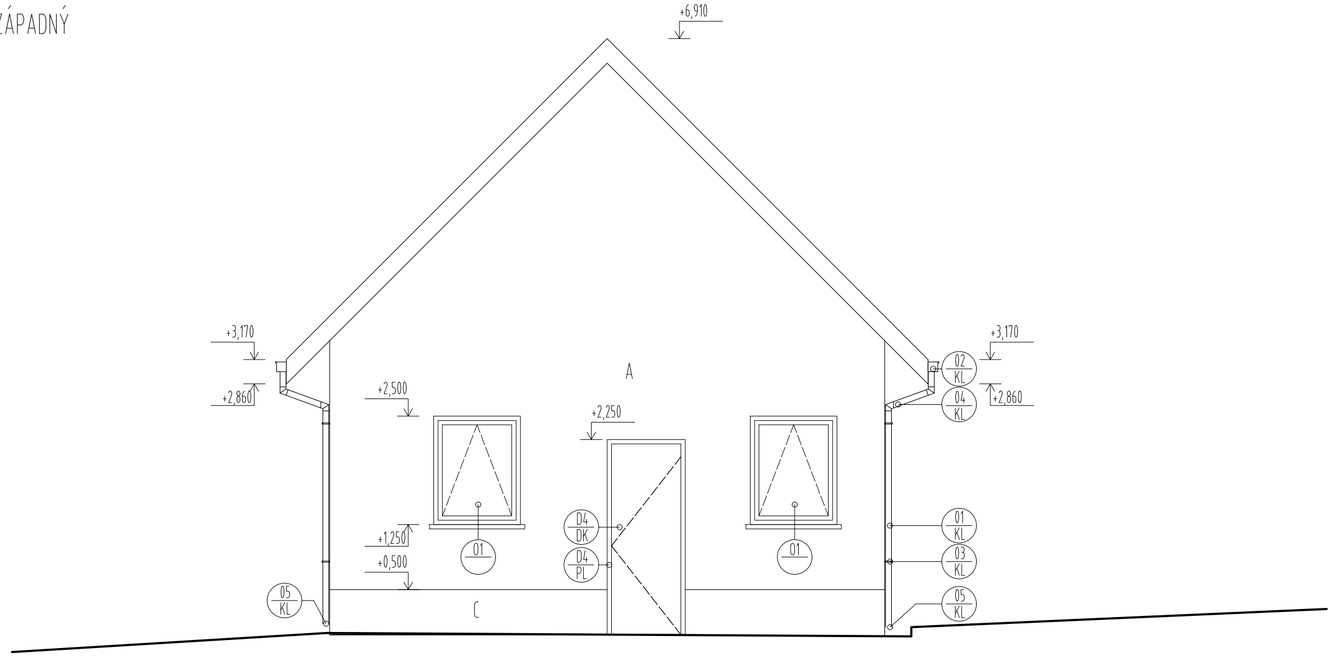

LEGENDA POLOŽIEK

A	BAUMIT NANOPORTOP ČÍSLO FARBY 0016
B	KERAMICKÁ KRYTINA BRAMAC TEGALIT PROTECTOR S ROZMERMI 330x420mm
C	SOKLOVÁ OMIETKA BAUMIT - MOSAIKTOP Z PESTRÝCH KAMIENKOV - Č.F. 0016
01 KL	DAŽĎOVÝ ZVOD Z POZINKOVANÉHO PLECHU S Ø60 mm, RAL 7016 (ANTRACIT)
02 KL	DAŽĎOVÝ ŽLAB Z POZINKOVANÉHO PLECHU ŠÍRKY 125 / 75 mm, RAL 7016 (ANTRACIT)
03 KL	ZVODOVÁ OBJÍMKA Z POZINKOVANÉHO PLECHU RAL 7016 (ANTRACIT)
04 KL	KOLENO DAŽĎOVÉHO ZVODU Z POZINKOVANÉHO PLECHU RAL 7016 (ANTRACIT)
05 KL	KOLENO DAŽĎOVÉHO ZVODU Z POZINKOVANÉHO PLECHU RAL 7016 (ANTRACIT)

POZNÁMKA : PRE PODROBNEJŠIE ZOBRAZENIE JEDNOTLIVÝCH OKENNÝCH A DVERNÝCH KONŠTRUKCIÍ / VÝPLNÍ vid. VÝPIS OKIEN A DVERÍ
PRE PODROBNEJŠIE ZOBRAZENIE JEDNOTLIVÝCH KLAMPIARSKÝCH VÝROBKOV vid. VÝPIS KLAMPIARSKÝCH PRÁC

±0,000 = PODLAHA 1.N.P

ZODP. PROJEKTANT: ING.ARCH. J. TVRDOŇ	A B	Architectural & Building Management s.r.o. architectservices.eu
PROJEKTANT: ING. JAKUB HANZL		
OKRES: BANSKÁ BYSTRICA		
MESTO: BANSKÁ BYSTRICA		
INVESTOR: BANSKOBYSTRICKÝ SAMOSPRÁVNY KRAJ		

STREDNÁ ODBORNÁ ŠKOLA POD BÁNOŠOM - MODERNIZÁCIA VZDELÁVANIA k.ú SÁSOVÁ, č.p. 2364/4, 2364/5, 2364/15, 2364/19, 2364/45, 2364/46	FORMÁT:	A2
	DÁTUM:	12/2020
	STUPEŇ PD:	DSP
	ČÍS.ZÁKAZKY:	
ARCHITEKTONICKO STAVEBNÉ RIEŠENIE		
S003 - POHĽADY	MIERKA: 1:50	ČÍSLO VÝKRESU: 10