


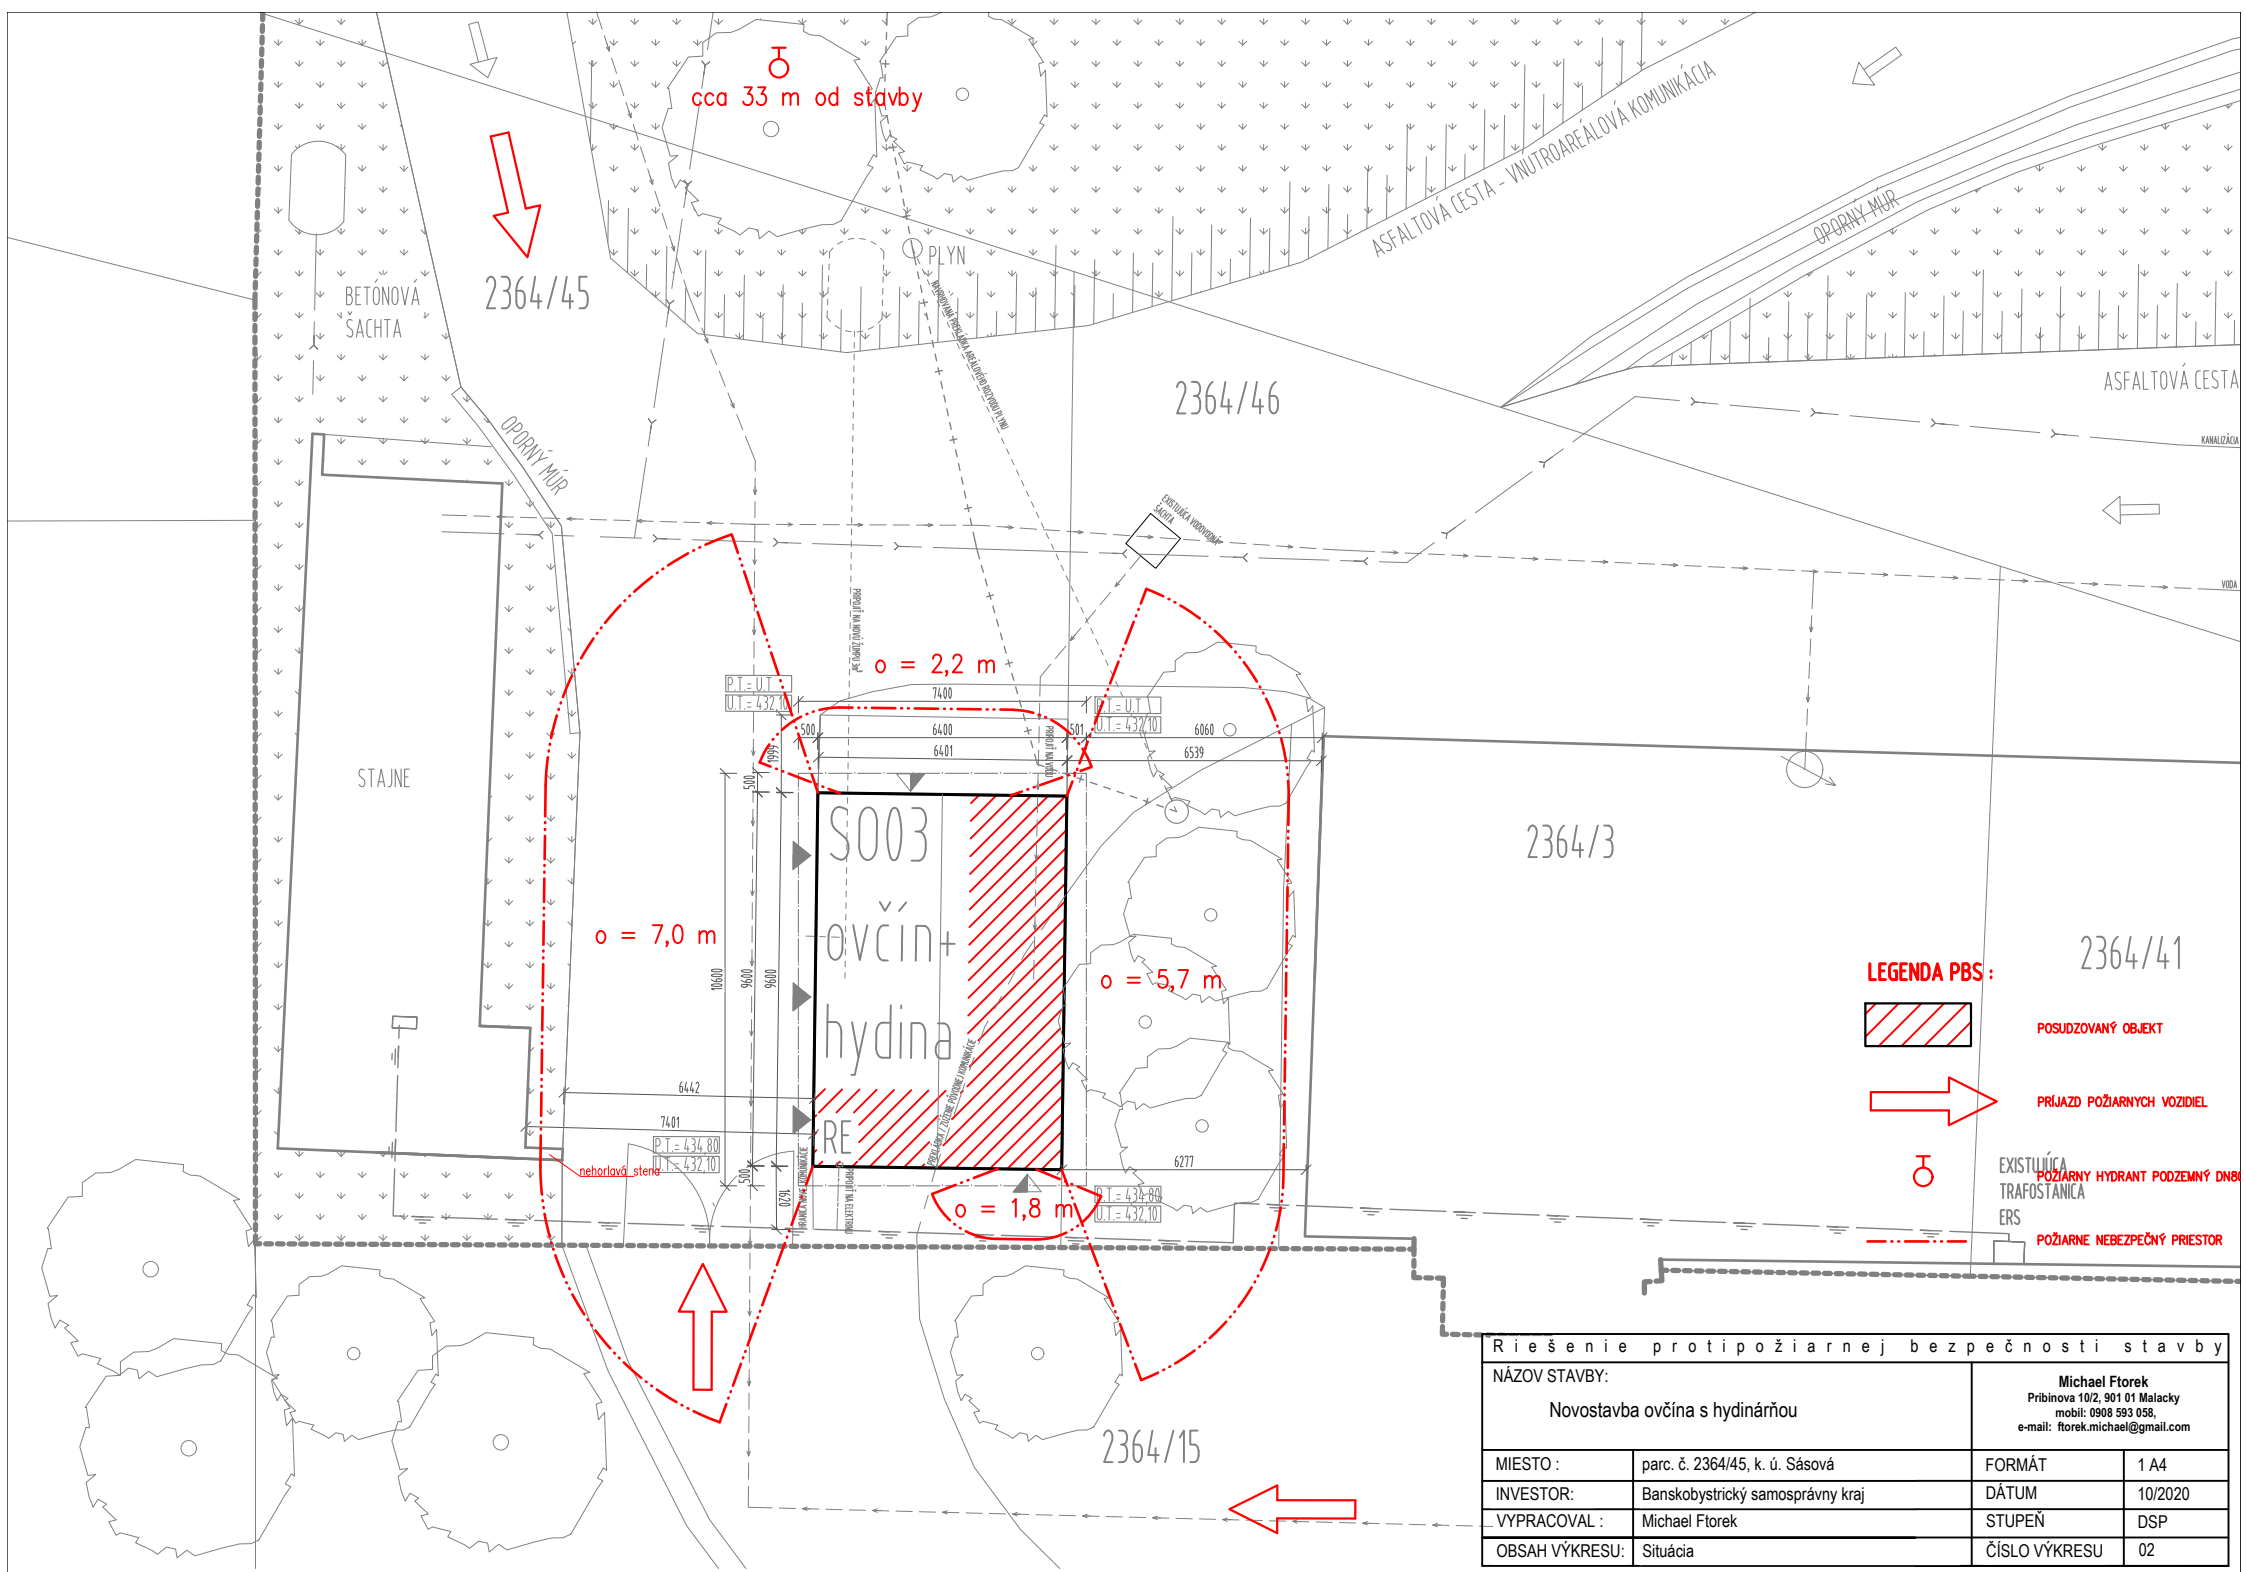

LEGENDA PBS :

-  POSUDZOVANÝ OBJEKT
-  PRIJAZD POŽIARNÝCH VOZIDIEL
-  EXISTUJÚCA TRAFOSTANICA
POŽIARNY HYDRANT PODZEMNÝ DNBS
-  POŽIARNE NEBEZPEČNÝ PRIESTOR

Riešenie protipožiarnej bezpečnosti stavby			
NÁZOV STAVBY:		Michael Ftorek Pribinova 10/2, 901 01 Malacky mobit: 0908 593 058 e-mail: ftorek.michael@gmail.com	
Novostavba ovčína s hydinnárňou			
MIESTO :	parc. č. 2364/45, k. ú. Sásová	FORMÁT	1 A4
INVESTOR:	Banskobystrický samosprávny kraj	DÁTUM	10/2020
VYPRACOVAL :	Michael Ftorek	STUPEŇ	DSP
OBSAH VÝKRESU:	Situácia	ČÍSLO VÝKRESU	02