



P.T.= U.T.
U.T.= 432,10

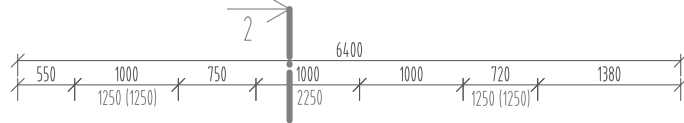

P.T.= U.T.
U.T.= 432,10

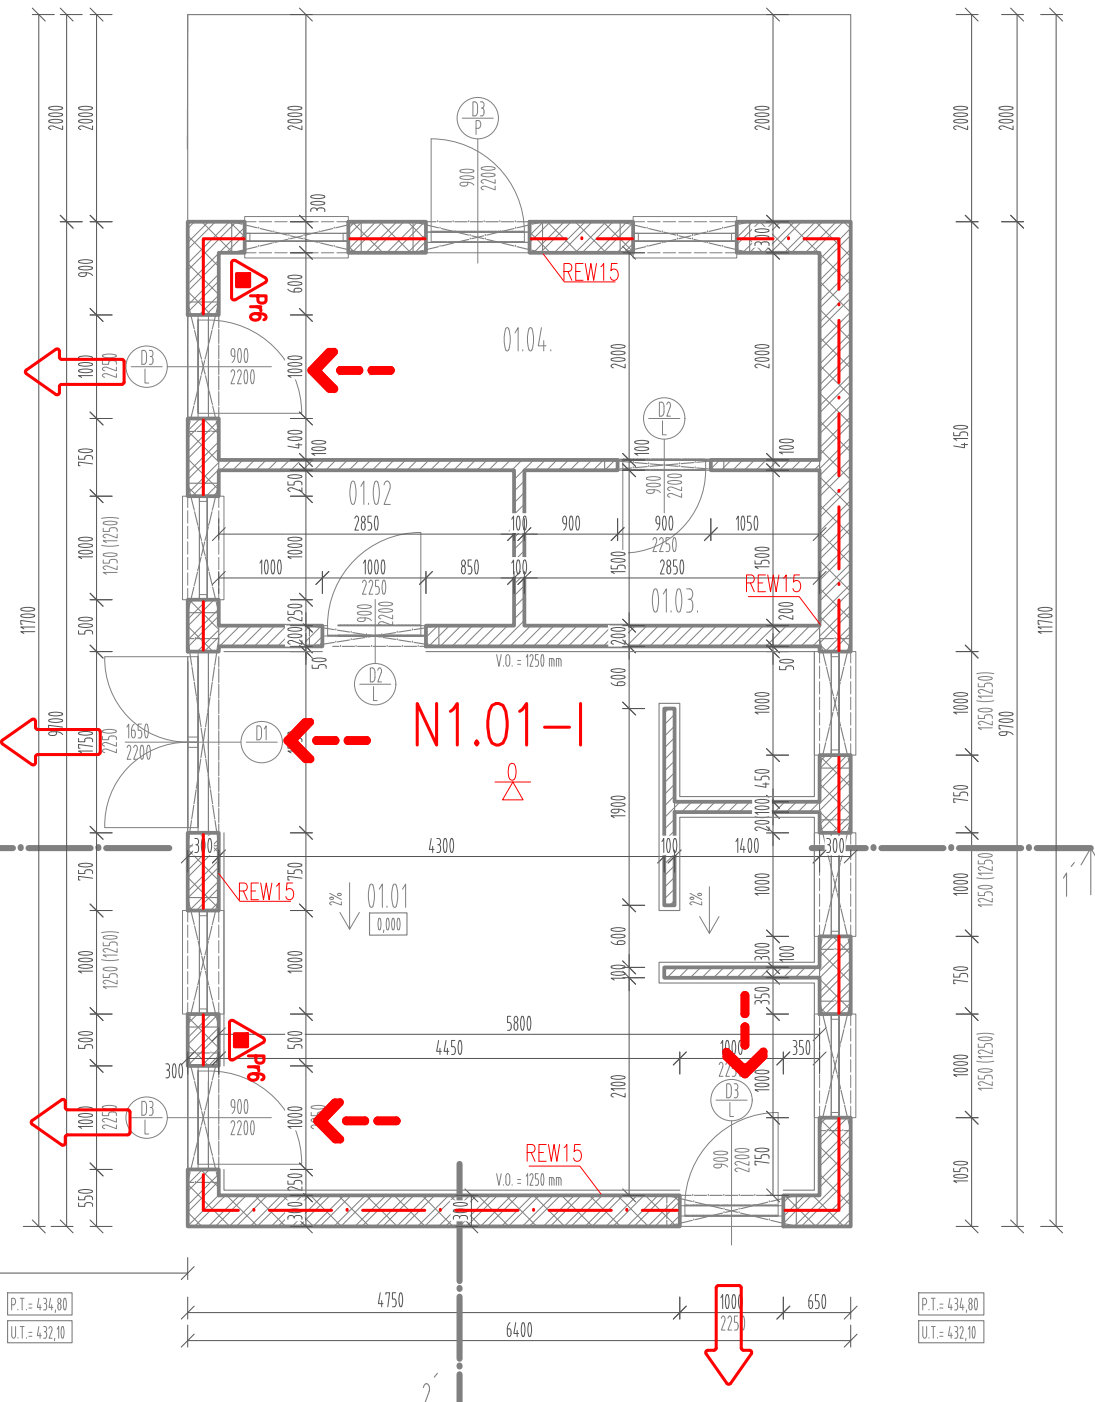

P.T.= 434,80
U.T.= 432,10

P.T.= 434,80
U.T.= 432,10

LEGENDA MIESTNOSTÍ

P.Č.	NÁZOV MIESTNOSTI	PLOCHA	PODLAHA	STROP	POZNÁMKA
01.01	OVČIN	32,50m ²	PODSTIELKA	DREVENÝ PODHLAD z OSB DOSÁK	DREVENÝ OKLAD Z FOŠNÍ HR. 20mm a ŠÍRKY 250mm
01.02	SKLAD	4,43 m ²	PODKLADOVÝ BETÓN	DREVENÝ PODHLAD z OSB DOSÁK	
01.03	SKLAD	4,43 m ²	PODKLADOVÝ BETÓN	DREVENÝ PODHLAD z OSB DOSÁK	
01.04	HYDINÁREŇ	12,00m ²	PODKLADOVÝ BETÓN	DREVENÝ PODHLAD z OSB DOSÁK	
01.05	VÝBEH HYDINY	12,80m ²	PODSTIELKA	DREVENÝ PODHLAD z OSB DOSÁK	

LEGENDA MATERIÁLOV



MURIVO OBVODOVÉ Z BRÚSENÝCH TEHÁL POROTHERM 30 PROFÍ DRYFIX V PEVNOSTI P8, SÚČINITEL TEPELNEJ VODIVOSTI $\lambda = 0,062 \text{ W/mK}$



MURIVO NOSNEJ VNÚTORNEJ STENY Z BRÚSENÝCH TEHÁL POROTHERM 20 PROFÍ DRYFIX V PEVNOSTI P12, SÚČINITEL TEPELNEJ VODIVOSTI $\lambda = 0,280 \text{ W/mK}$



MUROVANÉ PRIEČKY Z BRÚSENÝCH TEHÁL POROTHERM 10 PROFÍ DRYFIX hr. 100mm V PEVNOSTI P8 SÚČINITEL TEPELNEJ VODIVOSTI $\lambda = 0,210 \text{ W/mK}$

N á z o v	Grafická značka
Požiarno deliaca konštrukcia (ohraničenie požiarného úseku)	---
Východ na voľné priestranstvo	→
Úniková cesta, označenie smeru	→
Uniková cesta, únikový východ	→
Požiarny úsek a stupeň požiarnej bezpečnosti	N1.01-I
Požiarna odolnosť stropnej konštrukcie	REI30D1
Požiarna odolnosť konštrukcie	REW30
ABC práškový prenosný hasiaci prístroj – 6 kg	Pr6

Riešenie protipožiarnej bezpečnosti stavby			
NÁZOV STAVBY:		Michael Ftorek Pribinova 10/2, 901 01 Malacky mobit: 0908 593 058, e-mail: ftorek.michael@gmail.com	
Novostavba ovčína s hydinárňou			
MIESTO :	parc. č. 2364/45, k. ú. Sásová	FORMÁT	1 A4
INVESTOR:	Banskobystrický samosprávny kraj	DÁTUM	10/2020
VYPRACOVAL :	Michael Ftorek	STUPEŇ	DSP
OBSAH VÝKRESU:	Pôdorys I.NP	ČÍSLO VÝKRESU	01