

LEGENDA MIESTNOSTÍ


P.Č.	NÁZOV MIESTNOSTI	PLOCHA
0101	OVČIN	32,50m ²
0102	SKLAD	4,43 m ²
0103	SKLAD	4,43 m ²
0104	HYDRAREN	12,00m ²
0105	VÝBEH HYDINY	12,80m ²

LEGENDA ELEKTRO

-  Stropné svetidlo, LED žiarovka
-  Prístroj spínača jednopólového, radenie 1
-  Prístroj spínača sériového, radenie 5
-  Prístroj prepínača striedavého, radenie 6
-  Prístroj prepínača striedavého, radenie 5a (6+6)
-  Prístroj prepínača striedavého, radenie 7
-  Prístroj prepínača s vyšším krytím IP44
-  1~ vývod 230V - kábel CYKY 3Cx2,5
-  Zásuvka jednonásobná/dvónásobná, 2P+PE, IP44
-  Zásuvka jednonásobná/dvónásobná, 2P+PE, IP20
-  Ochranné pospojovanie
-  Rozvodnica
-  Káble: 2Ax1,5; 3Ax1,5; 3Cx1,5
-  Káble: 3Cx2,5
-  Káble: 4Bx10

NAPÁĽOVÁ SÚSTAVA:

- 3 PEN, 3 NPE, AC 50 Hz 230/400V TN-C-S
- Ochrana pred zásahom elektrickým prúdom - STN 33 2000-4-41/2007
411. ochranné opatrenie: samočné odpojenie napájania
- 411.2 požiadavky na základnú ochranu (ochranu pred priamym dotykom)
- príloha a: a1 - základná izolácia živých častí
- a2 - zabrány alebo kryty
- príloha b: prekážky a umiestnenie mimo dosah
- 411.3 požiadavky na ochranu pri poruche (ochrana pred nepriamym dotykom
- 411.3.1 ochranné uzemnenie a pospájanie
- 411.3.2 samočné odpojenie pri poruche
- 415 doplnková ochrana
- 415.1 prúdové chrániče
- 415.2 doplnkové ochranné pospájanie
- uzemnenie: STN 33 2000-4-41, STN 33 2000-5-54:2008-03
- Poznámky:
- projektant neesie zodpovednosť za zmeny vykonané bez jeho písomného súhlasu
- zhotoviteľ je povinný o zistených chybách v dokumentácii neodkladne informovať projektanta
- rozdiely zistené na stavbe oproti PD je nutné v technickom riešení odsúhlasiť s projektantom a autorom ešte pred samotnou realizáciou
- v projekte je uvažované s napájaním zariadení, ktorých poloha bude upresnená pri realizácii
- projekt pre stavebné povolenie nenahrádza realizačný projekt

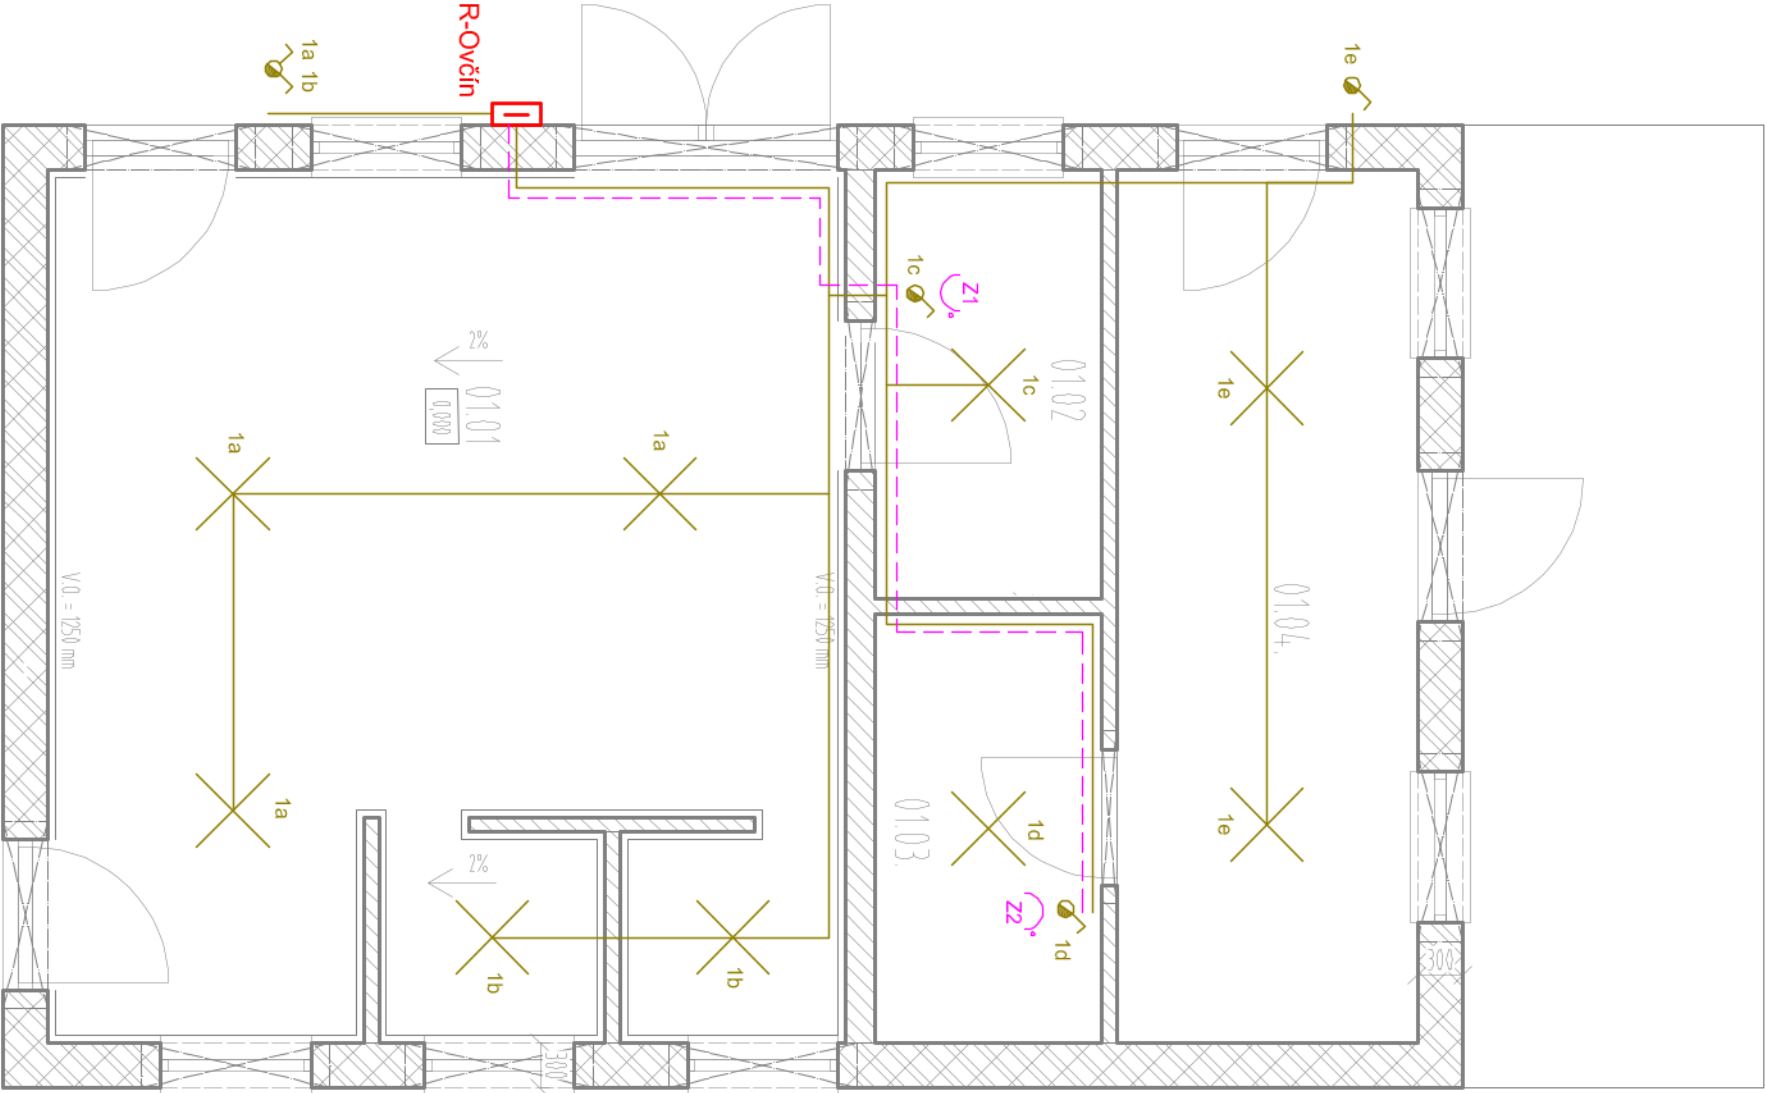

ZODP. PROJEKTANT: ING. JURAJ SZABO		A B		Architectural & Building Management s.r.o.	
PROJEKTANT: MGR. ERIK NÉMETH					
OKRES: BANSKÁ BYSTRICA					
MESTO: BANSKÁ BYSTRICA, K.Ú. SÁSOVÁ					
INVESTOR: BANSKOBYSSTRICKÝ SAMOSPRÁVNÝ KRAJ					
STREDNÁ ODBORNÁ ŠKOLA POD BÁNOŠOM - MODERNIZÁCIA VZDEĽÁVANIA k.ú. BRAVÄČOVO, č.p. 1206, 1207/1, 1207/2, 1208,1371				FORMÁT: 2xA4	
ELEKTROINŠTALÁCIA				DÁTUM: 10/2020	
				STUPEŇ PD: DSP	
				ČÍS.ZÁKAZY:	
				MIERKA: 1:50	
S003 - PÔDORYS 1. NADZEMNÉHO PODLAŽIA				ČÍSLO VÝKRESU: 03	