



ROZVÁDZAČ R-Ovčín

Schrack Nástená rozvodnica IP65 2-radová, 2x12 modulov
dym.dvere bezhalogénová, UV stabilná
odolná proti nepriaznivému počasiu, 1500V DC

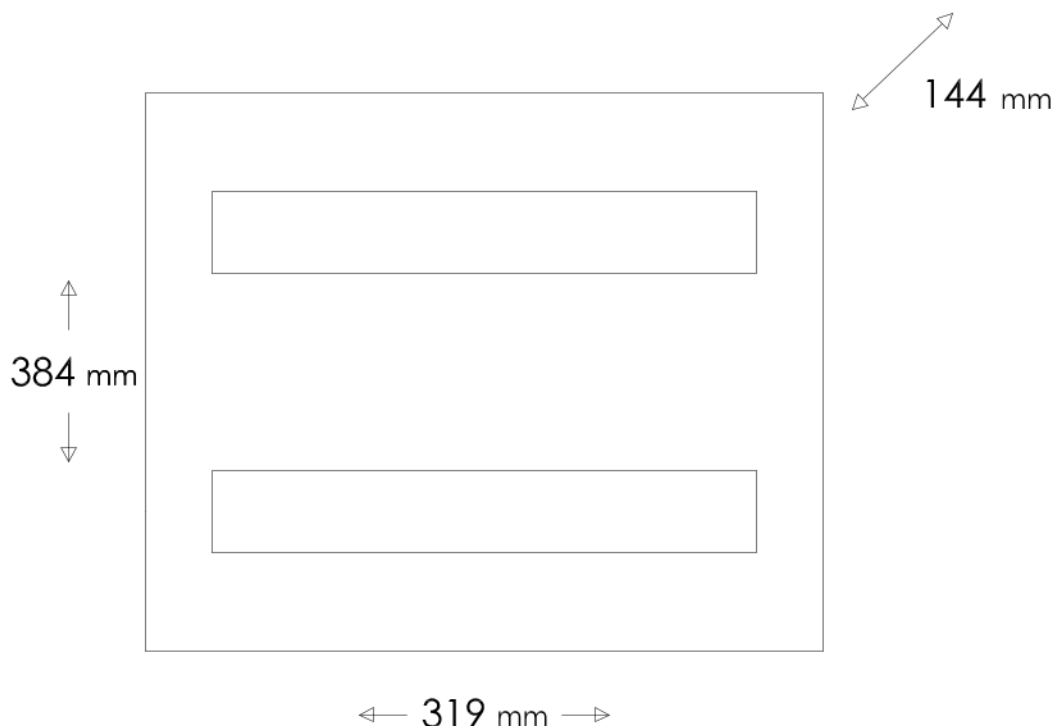


ZODP. PROJEKTANT: ING. JURAJ SZABO	A B	Architectural & Building Management s.r.o.	
PROJEKTANT: MGR. ERIK NÉMETH			
OKRES: BANSKÁ BYSTRICA			
MESTO: BANSKÁ BYSTRICA, K.Ú. SÁSOVÁ			
INVESTOR: BANSKOBYSSTRICKÝ SAMOSPRÁVNÝ KRAJ			
STREDNÁ ODBORNÁ ŠKOLA POD BÁNOŠOM – MODERNIZÁCIA VZDELÁVANIA k.ú BRAVÄČOVO, č.p. 1206, 1207/1, 1207/2, 1208,1371		FORMÁT:	2xA4
		DÁTUM:	10/2020
ELEKTROINŠTALÁCIA		STUPEŇ PD:	DSP
		ČÍS.ZÁKAZKY:	
S003 – Schéma rozvádzača R-Ovčín		MIERKA:	ČÍSLO VÝKRESU:
		-	05

EXISTUJÚCI ROZVÁDZAČ STAJNE

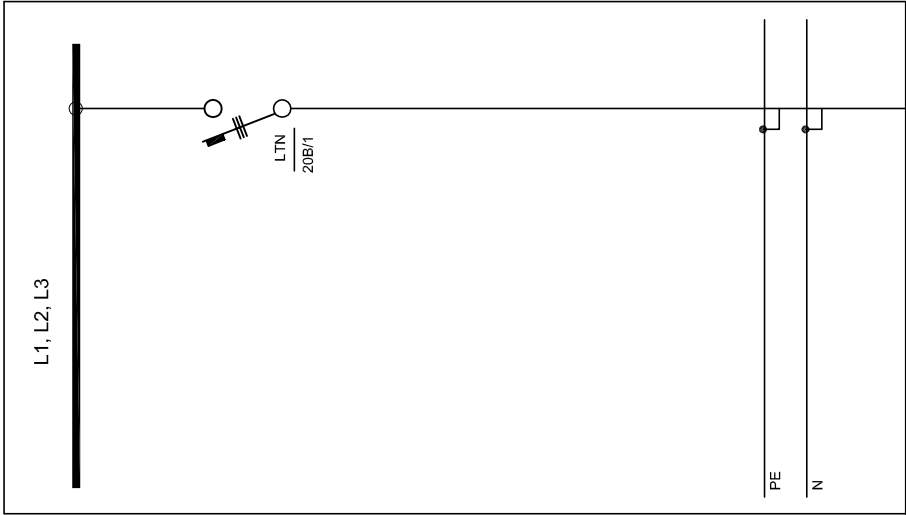

Názov obvodu
Označenie obvodu
Umiestnenie
Príkon obvodu (kW)

NAVRHOVANÝ ROZVÁDZAČ R-OVČÍN

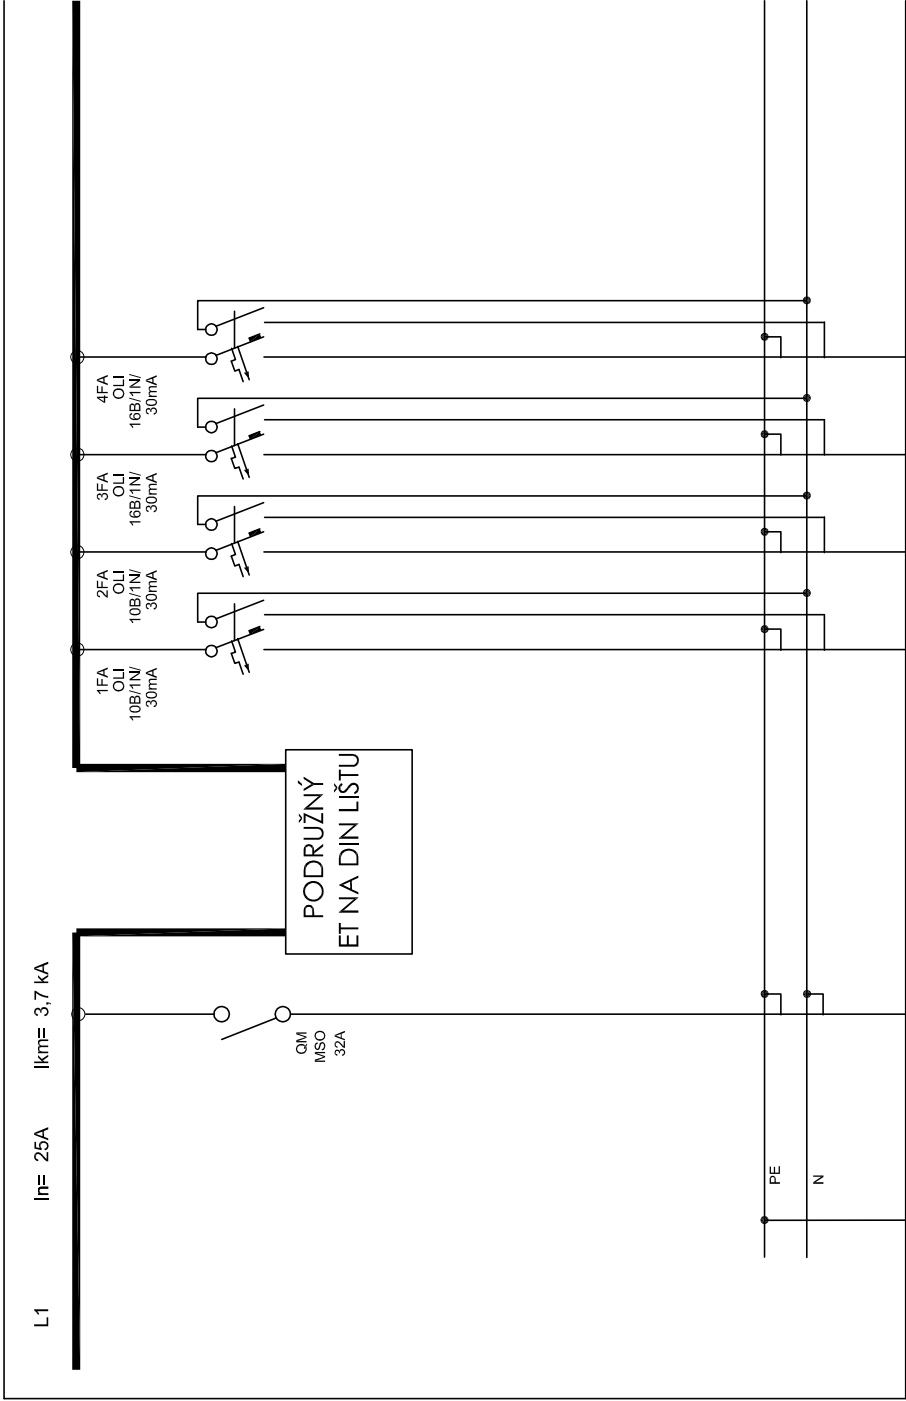

1-WL
CYKY
5x6

HLAVNÁ UZEMŇOVACIA SVORKA (HUS)

CYKY Zz 16mm²

SKÚŠOBNÁ SVORKA

FeZn Ø10mm²

WL4
CYKY
3x2,5

WL3
CYKY
3x2,5

WL2
CYKY
3x1,5

WL1
CYKY
3x1,5

Z2
ZÁSUVKY
1,0

Z1
ZÁSUVKY
1,0

2
SVETLO
1,0

1
SVETLO
1,0

Index

Zmena

Meno

Podpis

Obsah:

R-OVČÍN

Vypracoval: Ing. J. Szabo

Zak. číslo:

Názov listu:

JEDNOPŇOVÁ SCHÉMA

číslo výkresu / listu rozv.

2