


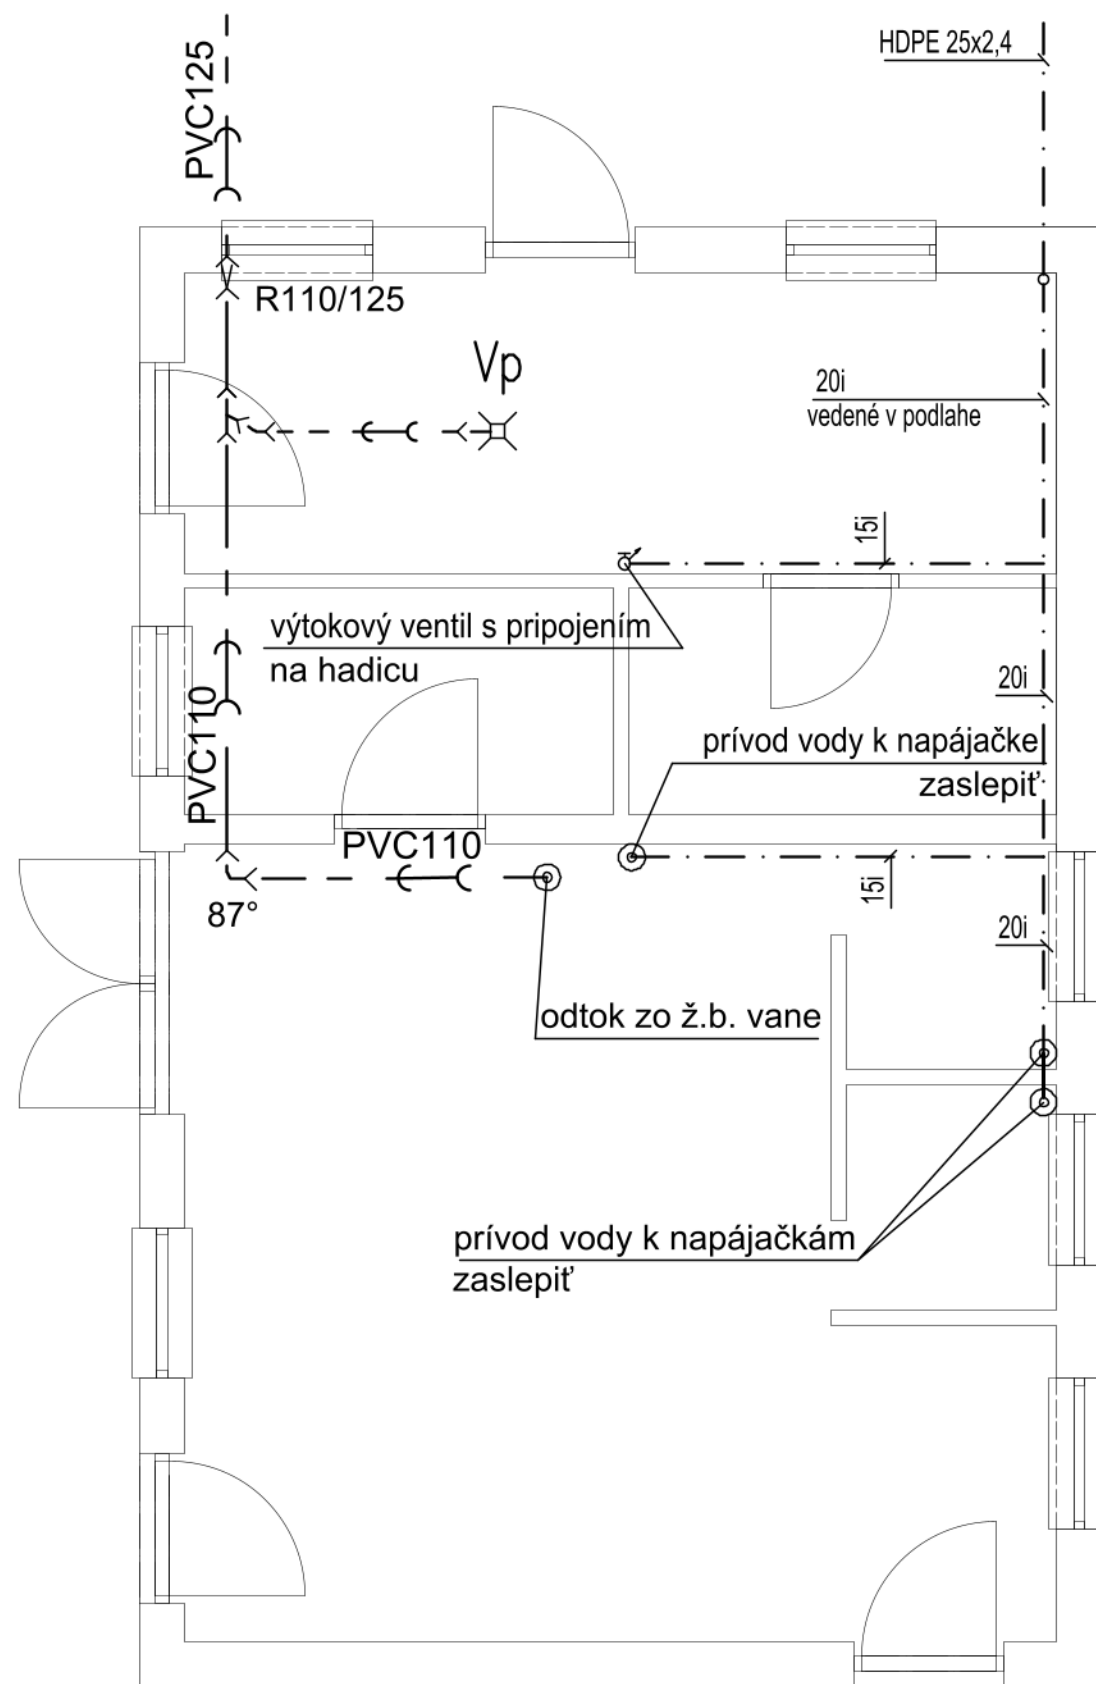

LEGENDA

Vp Podlahová vpusť HL510 NPr

* Potrubie je plastliníkové, izolované izoláciou IZOFLEX príslušných dimenzií

Hl. projektant	Zodp. projektant	Vypracoval	Kreslil	Kontroloval	LEDEX – Ing.V. Vlačuška ul. Šumperská 27 Prievidza tel./fax 046/5424 056	
	Ing. Vlačuška	Ing. Rus	Ing. Rus	Ing. Vlačuška		
Miesto stavby	Banská Bystrica				Zväzok	
Investor	Banskobystrický samosprávny kraj				Formát	2xA4
Stavba	SOŠ Pod Bánošom - modernizácia odborného vzdelávania k.ú. Sásová, č.p. 2364/4, 2364/5, 2364/19, 2364/45				Dátum	10/2020
Objekt	SO 03 Ovčín				Účel	DSP
Časť	Zdravotechnika				Číslo zákazky	079/2020
Obsah výkresu	Pôdorys 1.NP – vodovod a kanalizácia				Mierka	Číslo výkresu
					1: 50	S003–02