


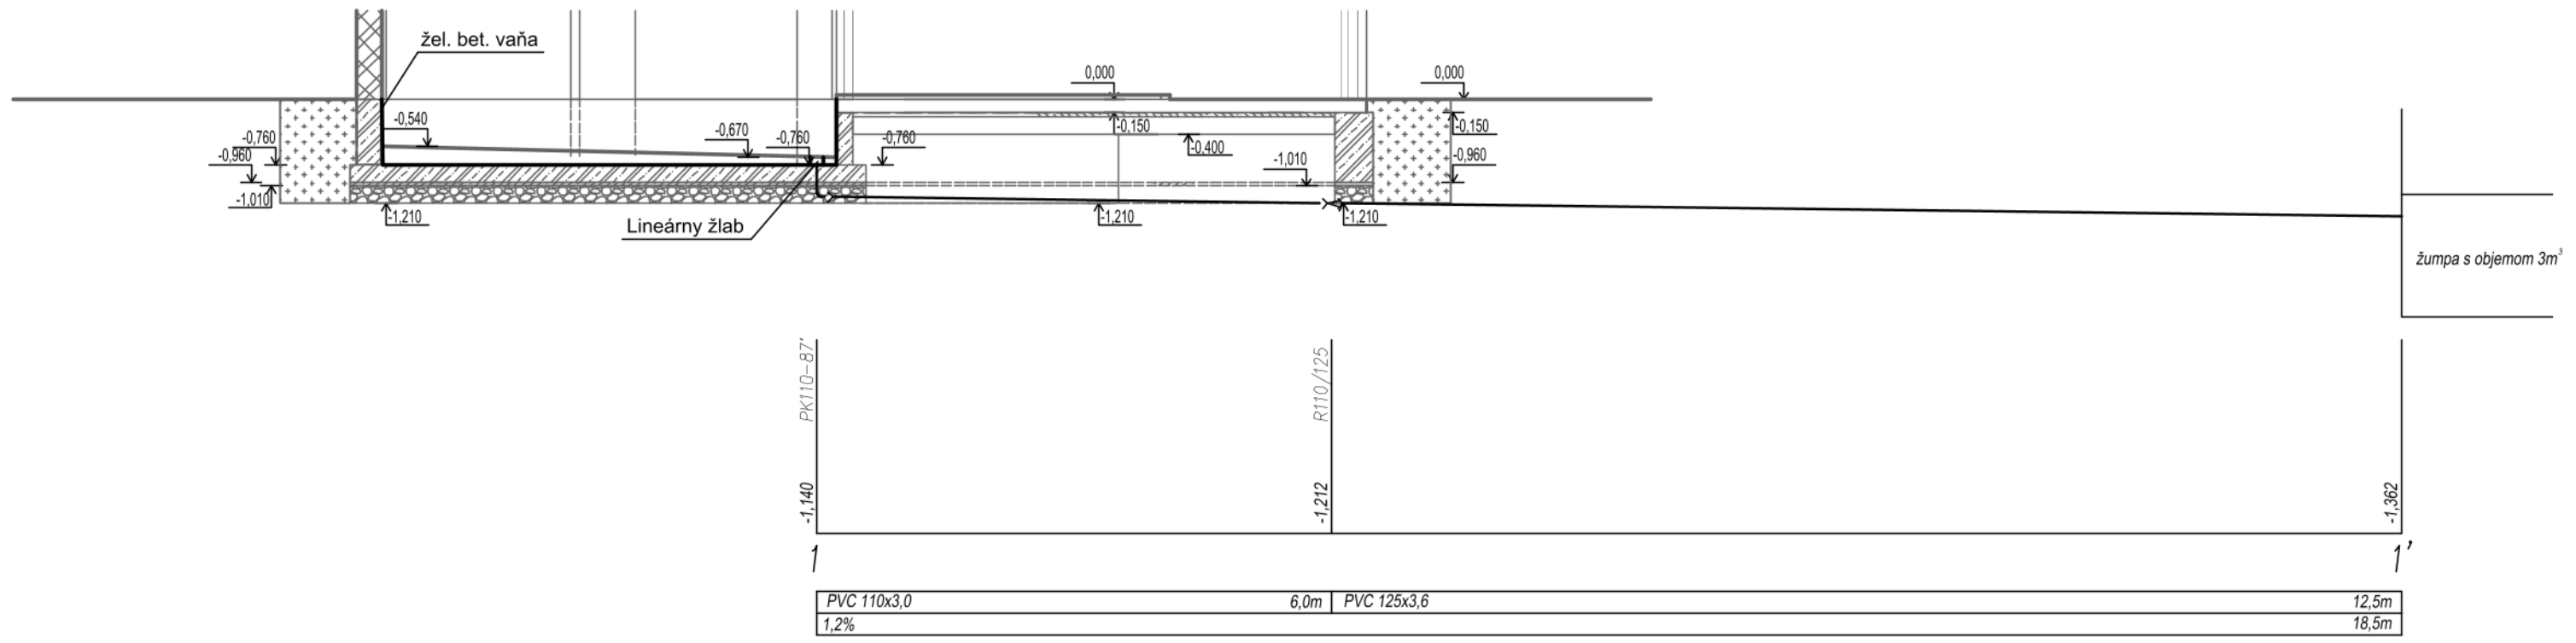

* Potrubie je prevedené z tvaroviek PVC.

Hl. projektant	Zodp. projektant	Vypracoval	Kreslil	Kontroloval	LEDEX – Ing.V. Vlačuška ul. Šumperská 27 Prievidza tel./fax 046/5424 056	
	Ing. Vlačuška	Ing. Rus	Ing. Rus	Ing. Vlačuška		
Miesto stavby	Banská Bystrica					
Investor	Banskobystrický samosprávny kraj				Zväzok	
Stavba	SOŠ Pod Bánošom - modernizácia odborného vzdelávania k.ú. Sásová, č.p. 2364/4, 2364/5, 2364/19, 2364/45				Formát	2xA4
					Dátum	10/2020
					Účel	DSP
Objekt	SO 03 Ovčín				Číslo zákazky	079/2020
Časť	Zdravotechnika					
Obsah výkresu	Rozvinuté rezy				Mierka	Číslo výkresu
					1: 75	S003–04