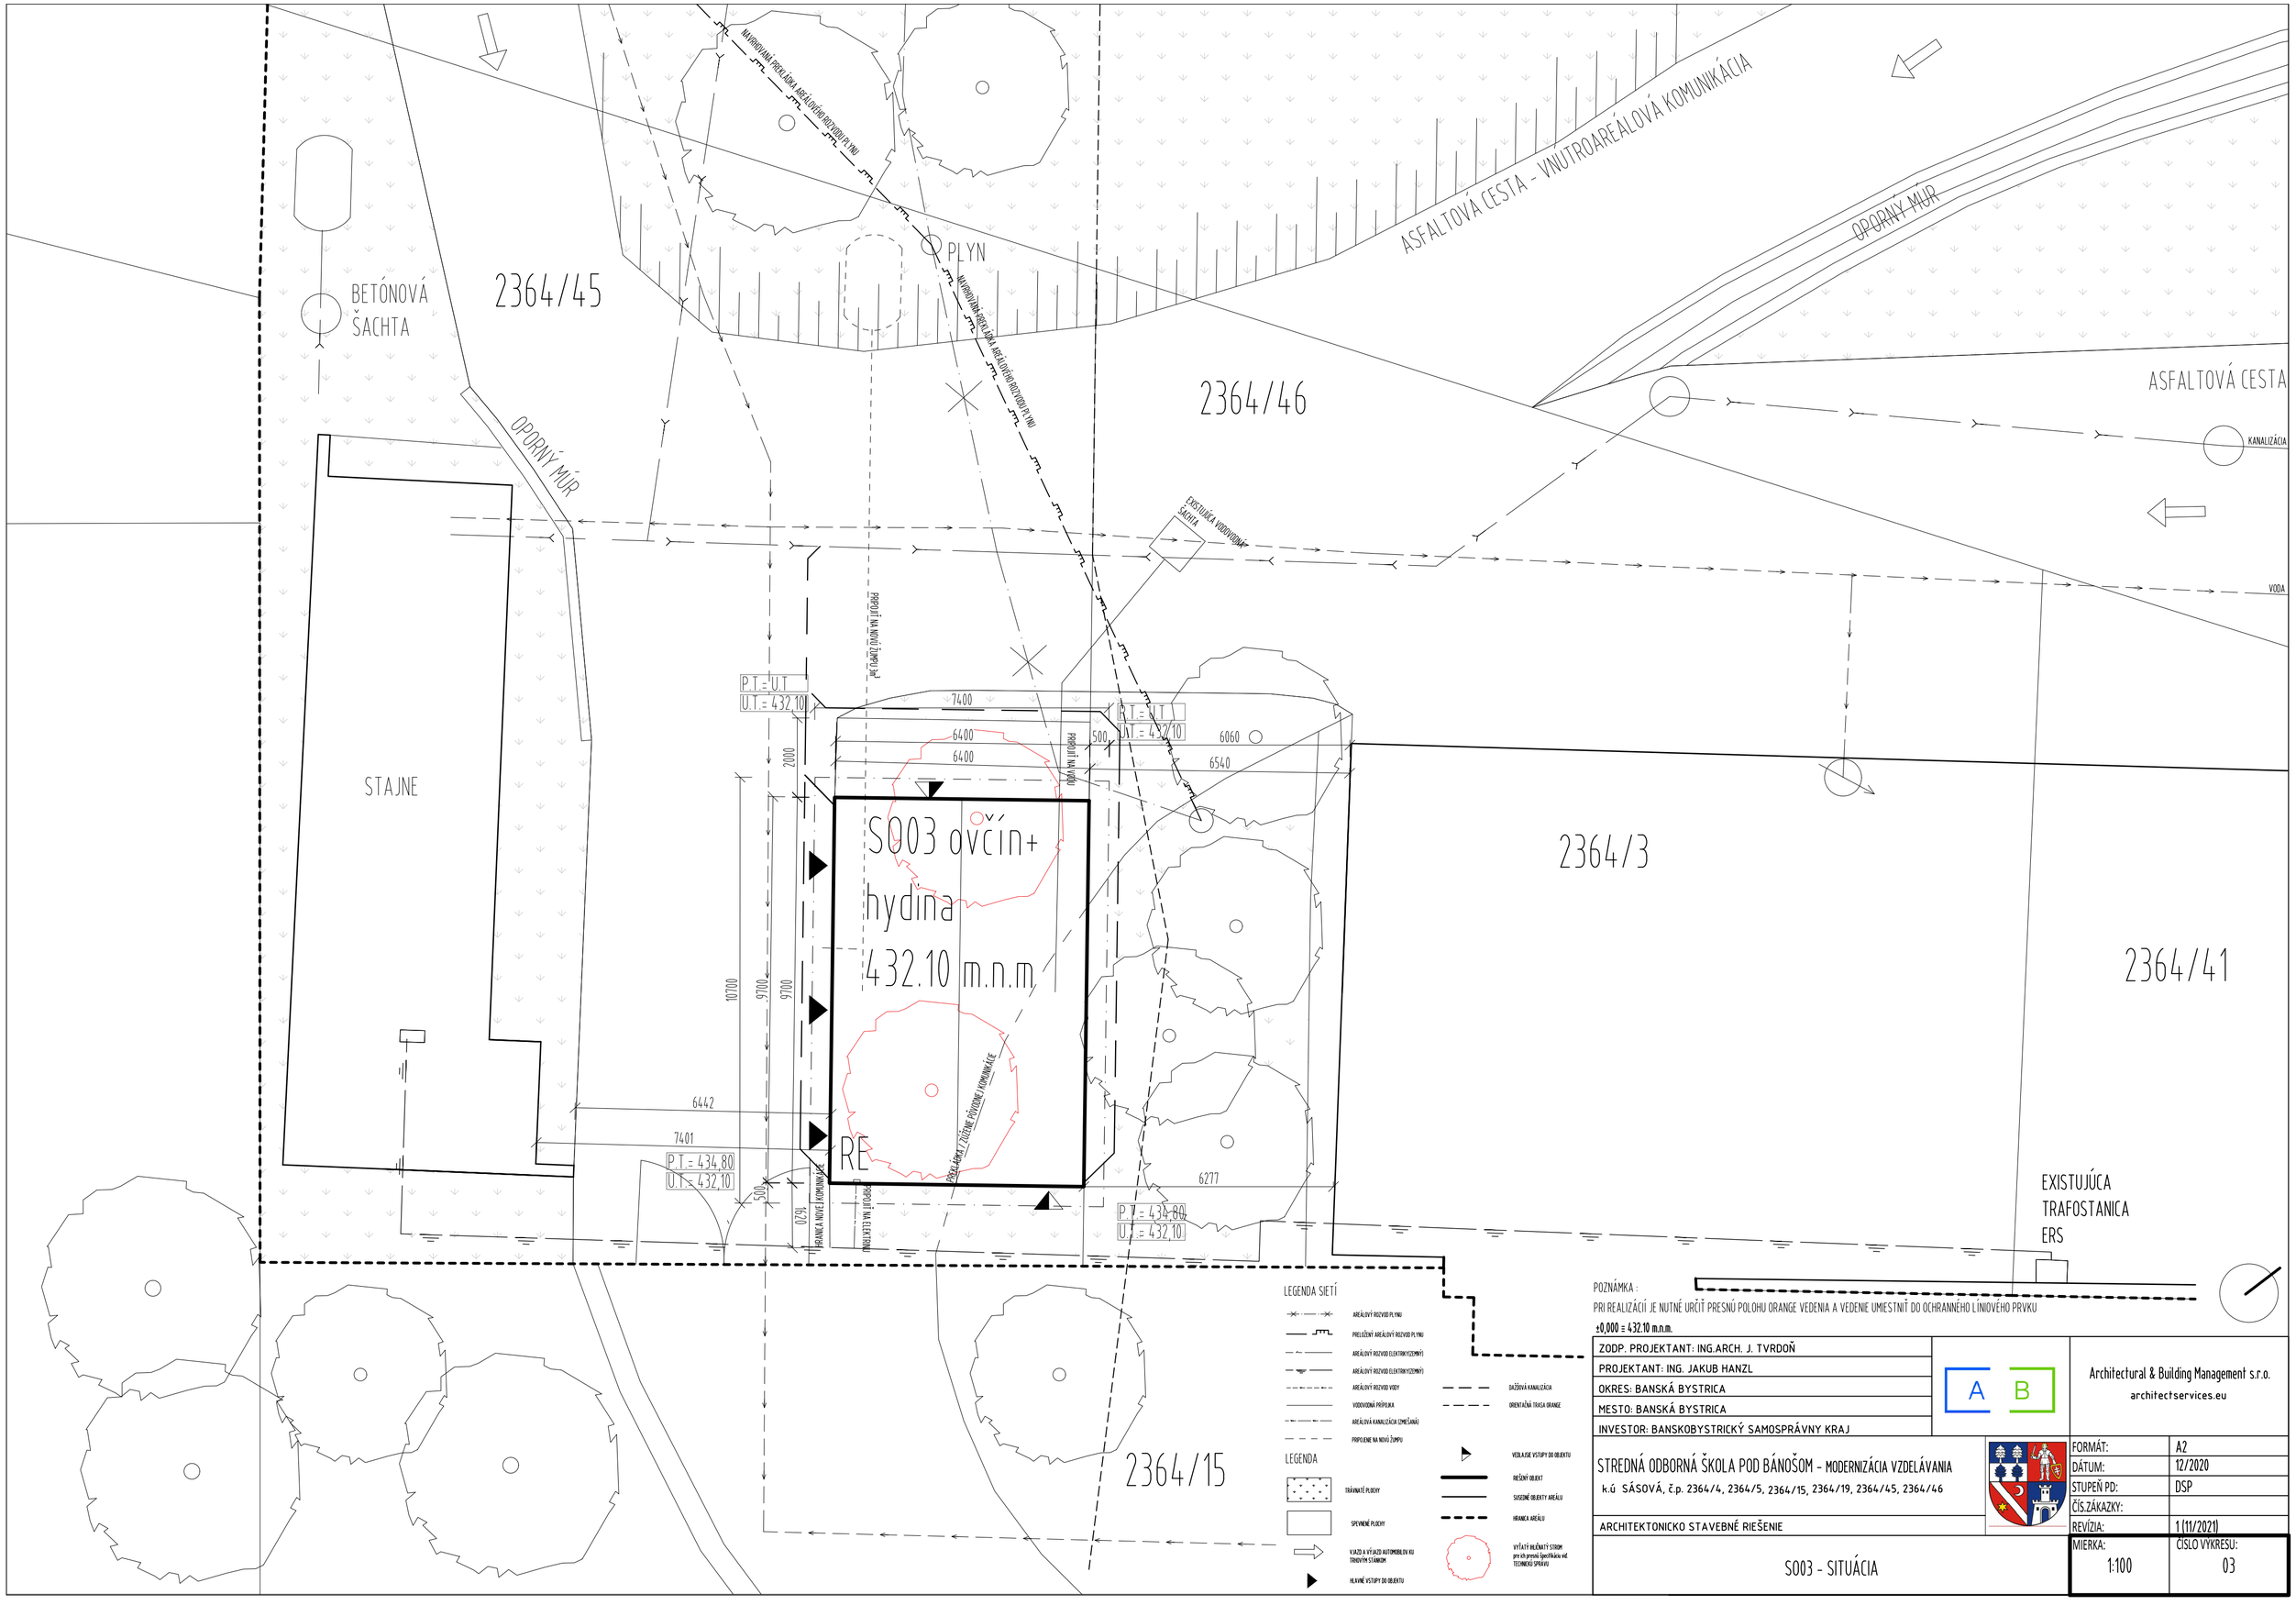

POZNÁMKA :

PRI REALIZÁCIÍ JE NUTNÉ URČIŤ PRESNÚ POLOHU ORANGE VEDENIA A VEDENIE UMIESTNIŤ DO OCHRANNÉHO LÍNIOVÉHO PRVKU

±0,000 = 432.10 m.n.m.

ZODP. PROJEKTANT: ING.ARCH. J. TVRDOŇ	
PROJEKTANT: ING. JAKUB HANZL	
OKRES: BANSKÁ BYSTRICA	
MESTO: BANSKÁ BYSTRICA	
INVESTOR: BANSKOBYSTRICKÝ SAMOSPRÁVNY KRAJ	

A B

Architectural & Building Management s.r.o.
architectservices.eu

STREDNÁ ODBORNÁ ŠKOLA POD BÁNOŠOM - MODERNIZÁCIA VZDELÁVANIA

k.ú SÁSOVÁ, č.p. 2364/4, 2364/5, 2364/15, 2364/19, 2364/45, 2364/46

ARCHITEKTONICKO STAVEBNÉ RIEŠENIE

S003 - SITUÁCIA

FORMÁT:	A2
DÁTUM:	12/2020
STUPEŇ PD:	DSP
ČÍS.ZÁKAZKY:	
REVÍZIA:	1 (11/2021)
MIERKA: 1:100	ČÍSLO VÝKRESU: 03